


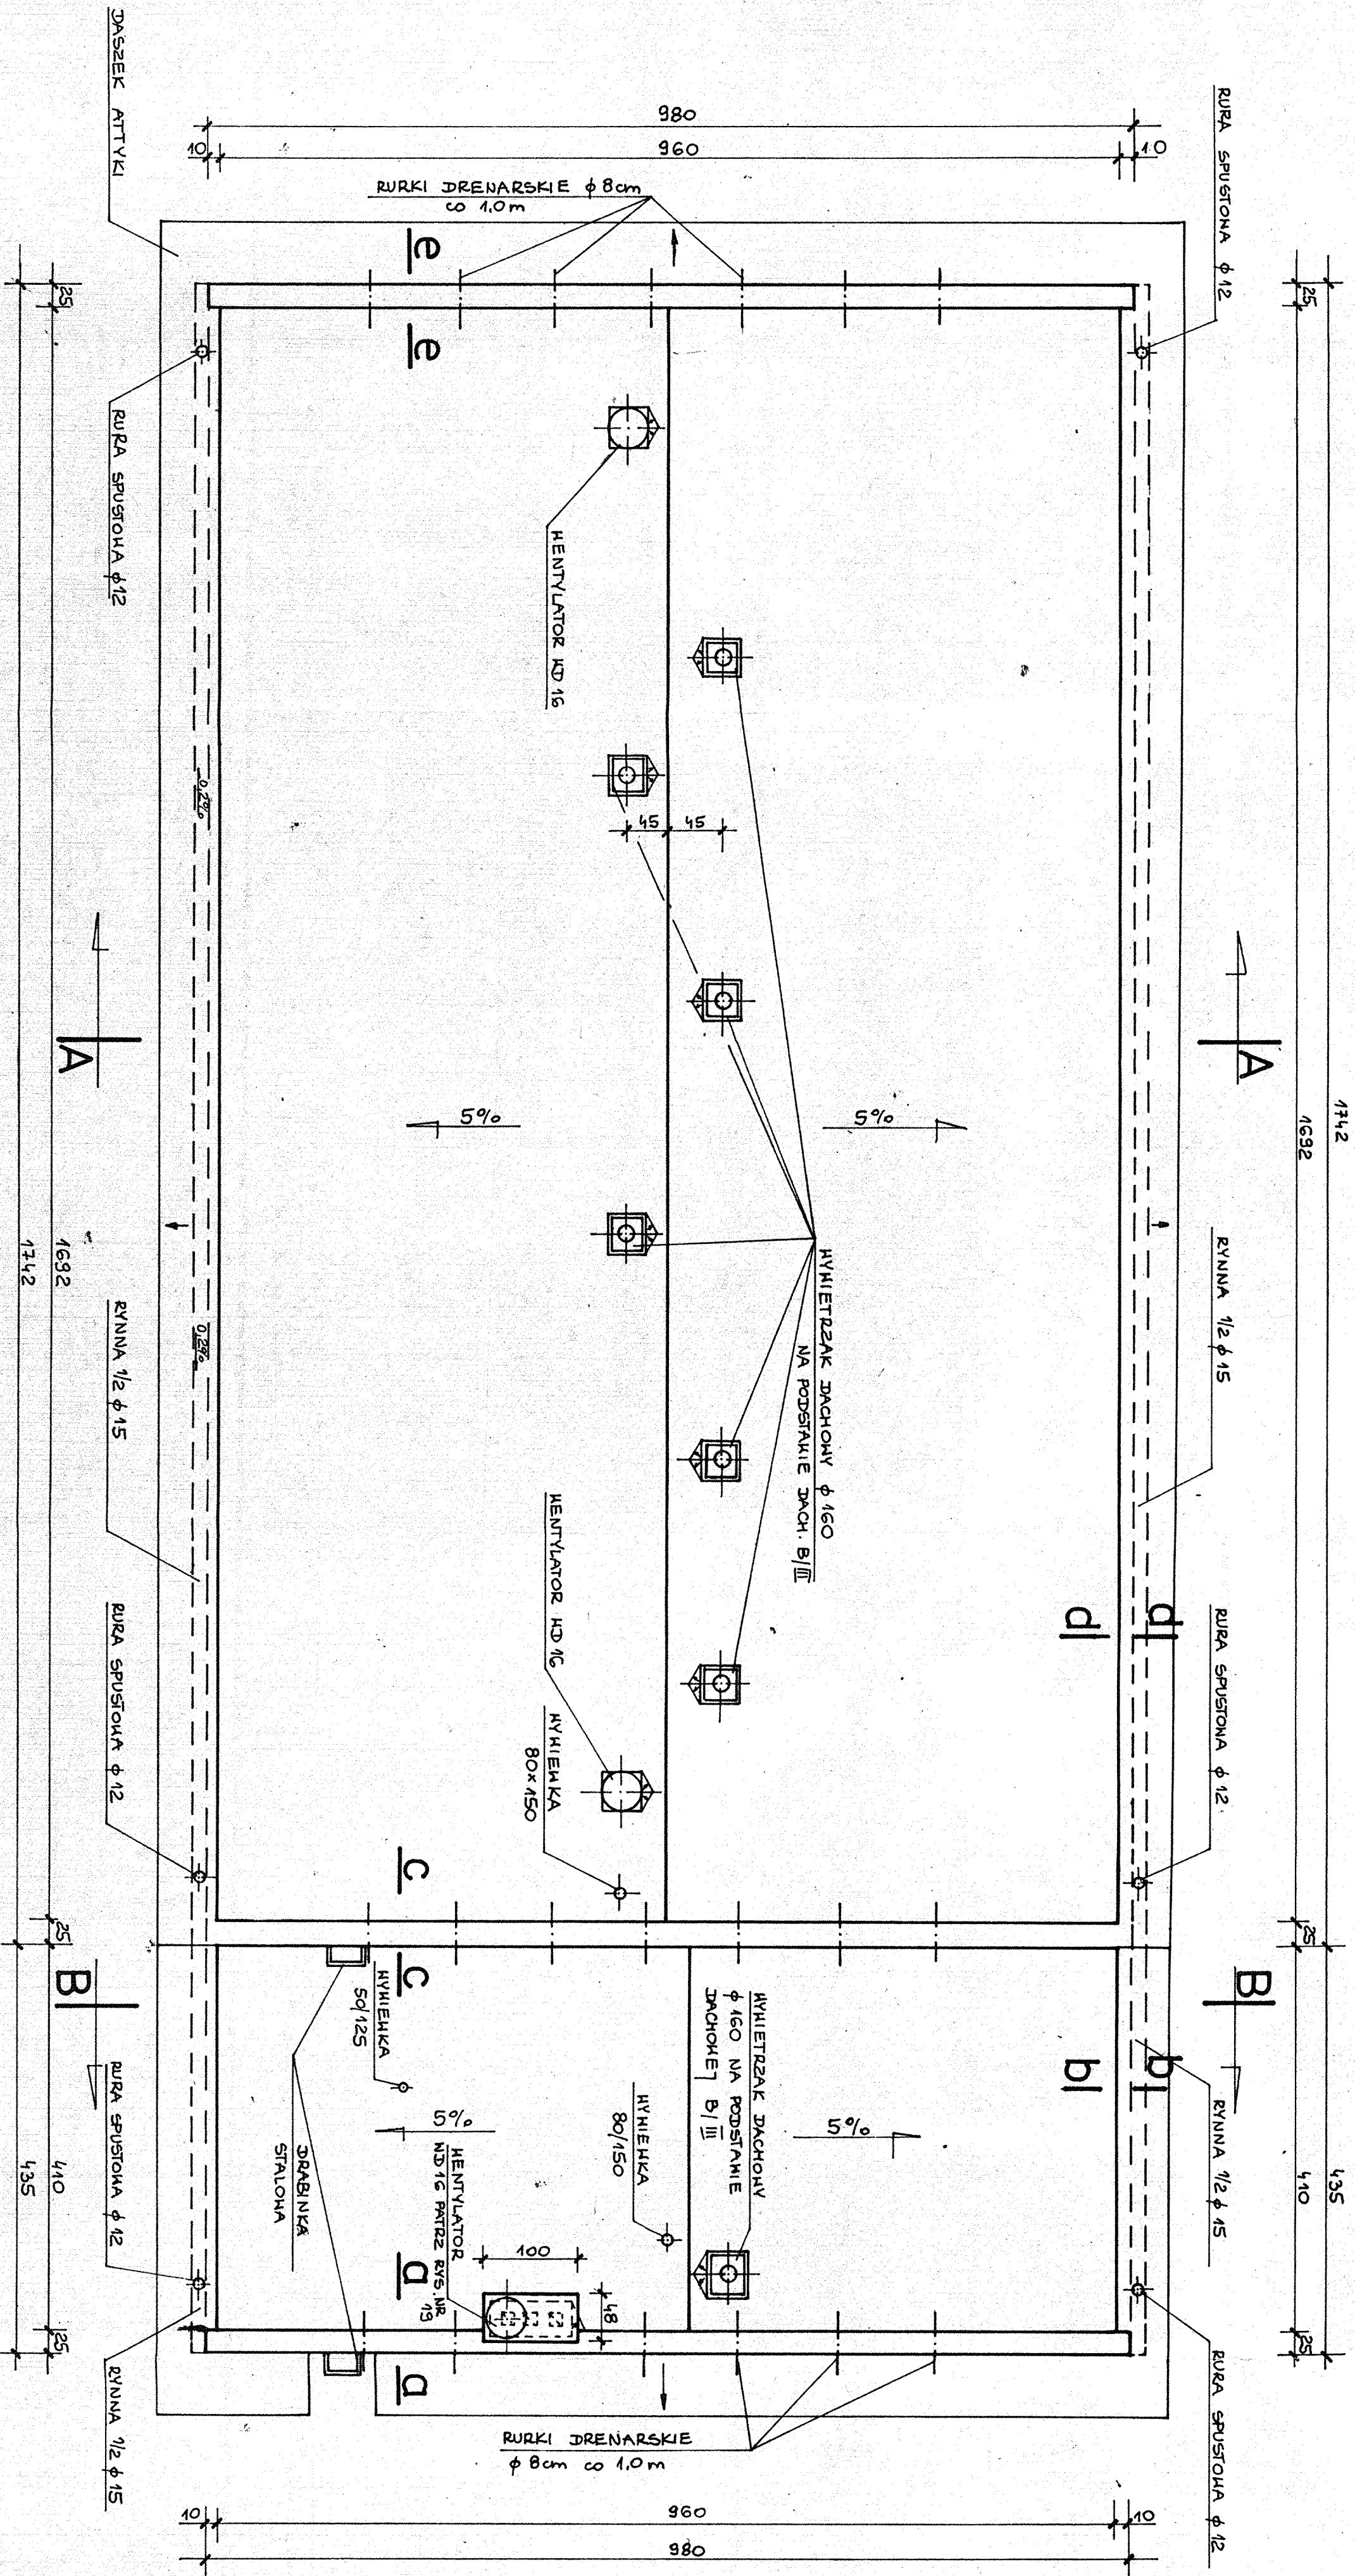

UWAGI:
1. RYNNY WYKONAC Z BLACHY POWLEKANEJ
KOLORU BRĄZOWEGO
2. OBRÓBKĘ BLACHARSKIE WYKONAC Z BLACHY
OCYNKOWANEJ GR. 0,55 mm.

RZUT DACHU
SKALA 1:50

Zakład Usług Technicznych „PROBUDIN”			
Sp. z o.o. BYDGOSZCZ			
Obiekt: Ujęcie wodociągowe – Szczotkowo gm. Radomin			
Temat: P.B. budownictwa stacji uzdatniania wody	Nr upr. specjal.	Podpis	Data
Funkcja: Inż. i Nadzisko	73427692	16.06.2014	12.07.14
Projektował: mgr inż. J. Buzekowski	konstr. bud.		
Sprawdził: mgr inż. E. Matkowski	BUA111524/63		
konstr. inż.			8