


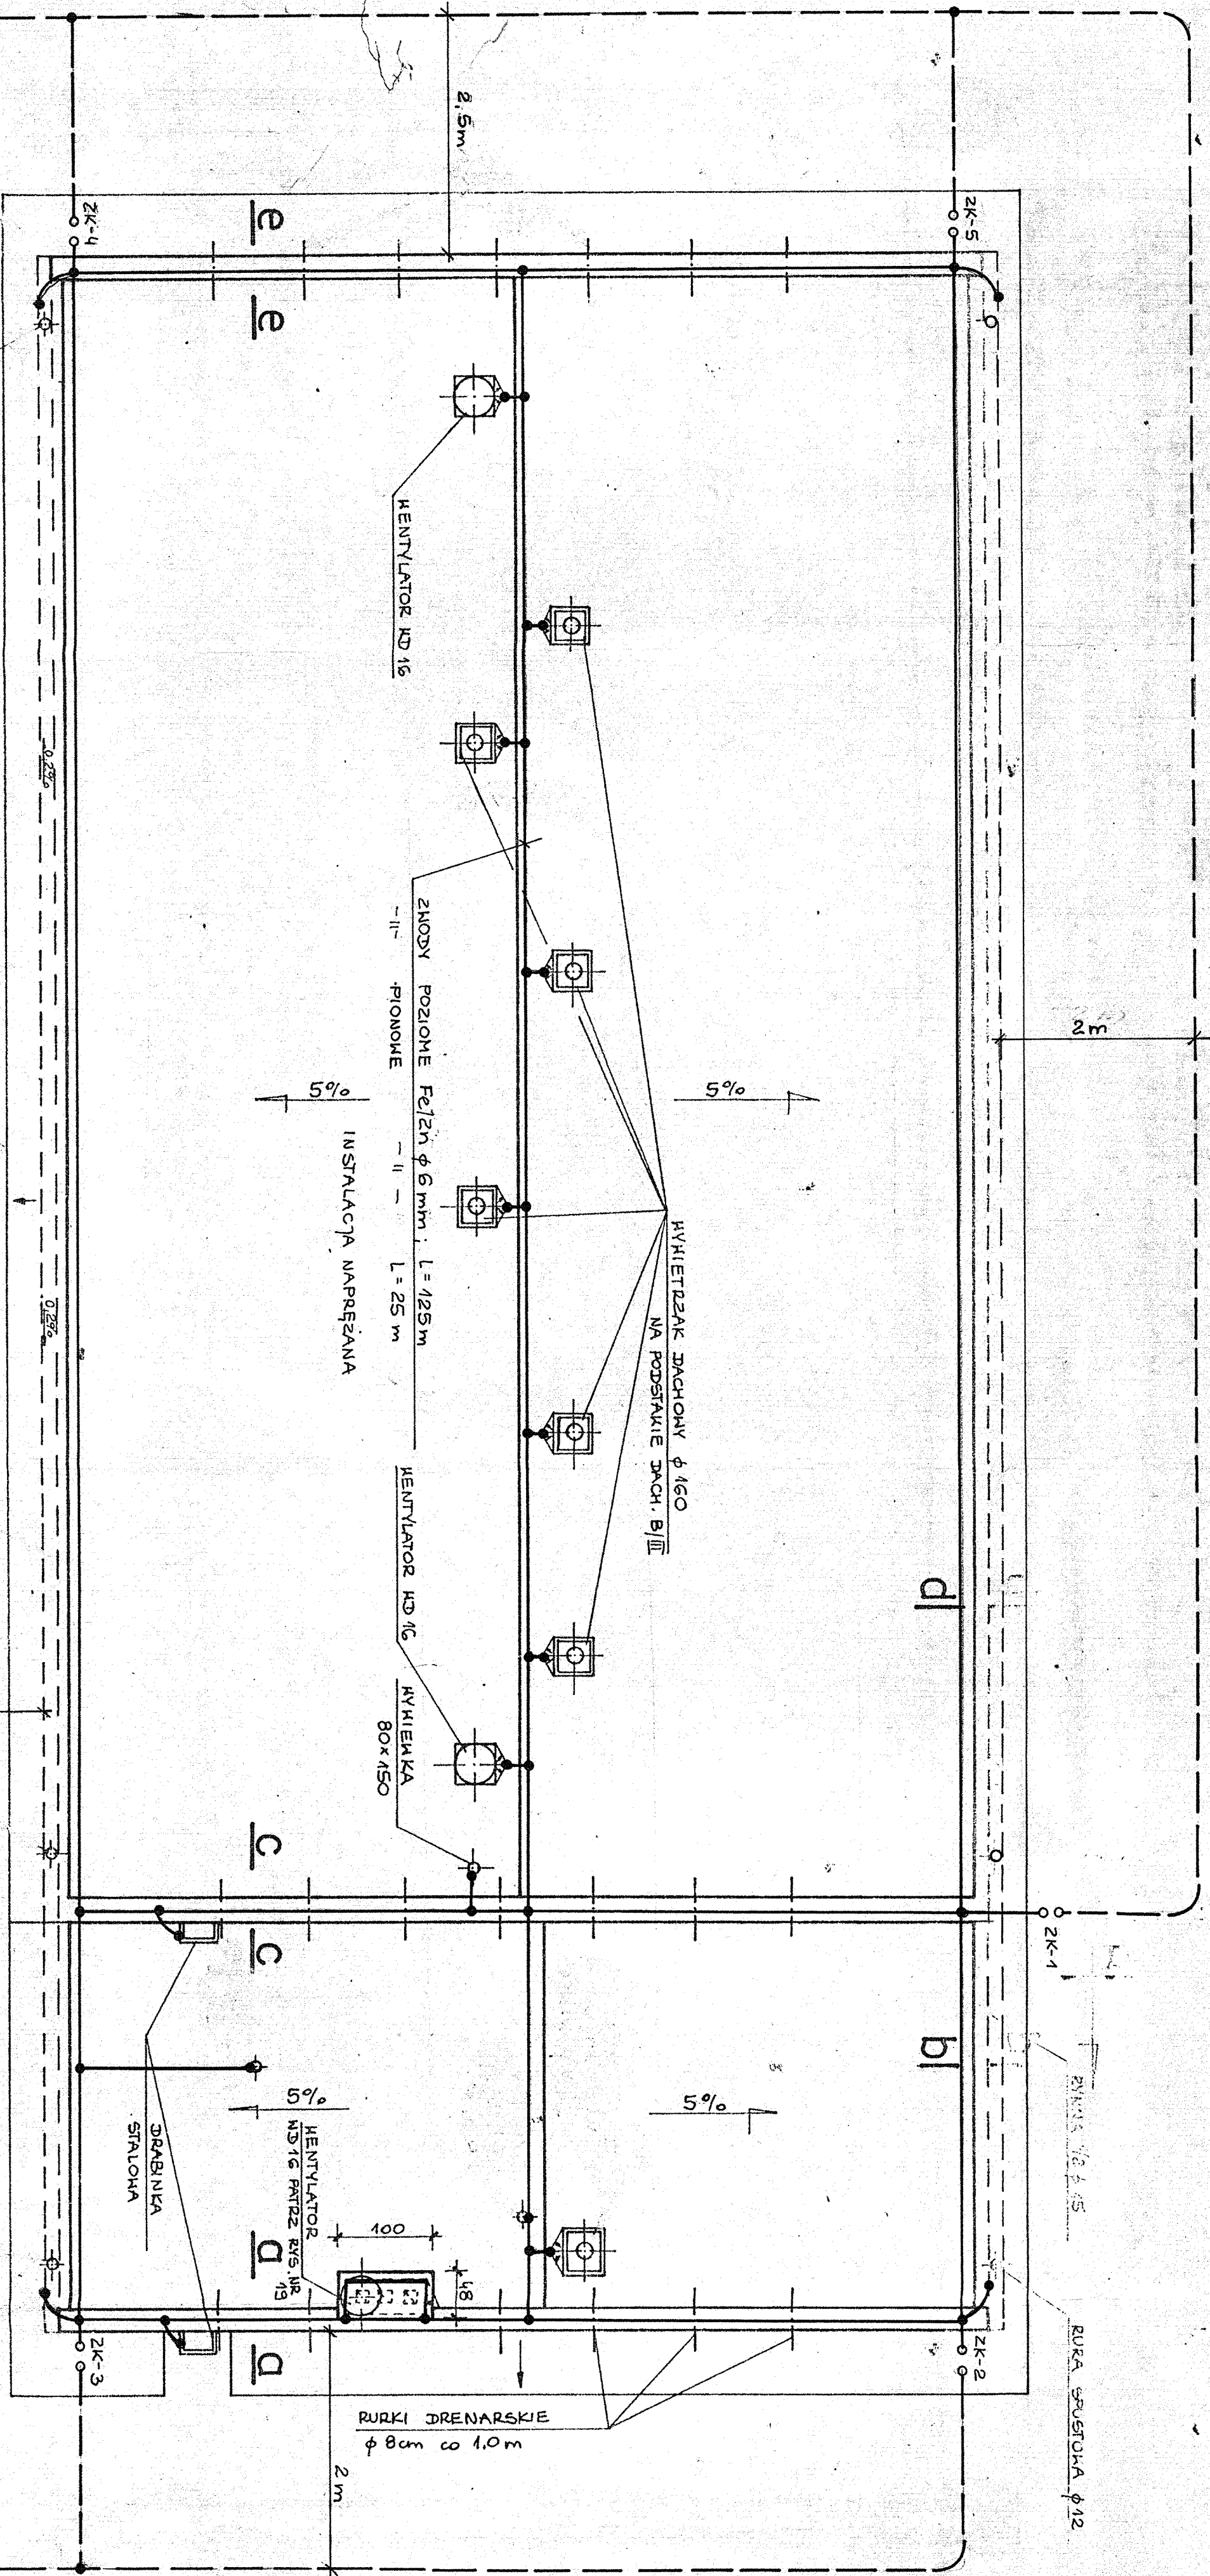

- UWAGI:
1. RYNNY WYKONC Z BLACHY OCYNKOWANEJ LAKIEROWANEJ.
 2. OBRÓBKĘ BLACHARSKIE WYKONC Z BLACHY OCYNKOWANEJ GR. 0,55 mm.

RZUT DACHU
SKALA 1:50

ZUT - PROJEKT - Bydgoszcz			
Oprac.: BUDOWA UJĘCIA WODOC. ETAP I.			
1.000.000. PLAN INSTALACJI OGRZEWOWEJ.			
Funkcja	Imię i Nazwisko	Podpis	Stwierdzenie
Projektant	INŻ. E. PUCZYŃSKI	<i>[Signature]</i>	11.2007 R
Weryfikator	NB-7210/84/80	<i>[Signature]</i>	
Weryfikator	MGR INŻ. K. STRZELCZAK	<i>[Signature]</i>	
Weryfikator	WBUIA 60170		14