


**Plan zagospodarowania terenu**  
**Skala 1 : 500**

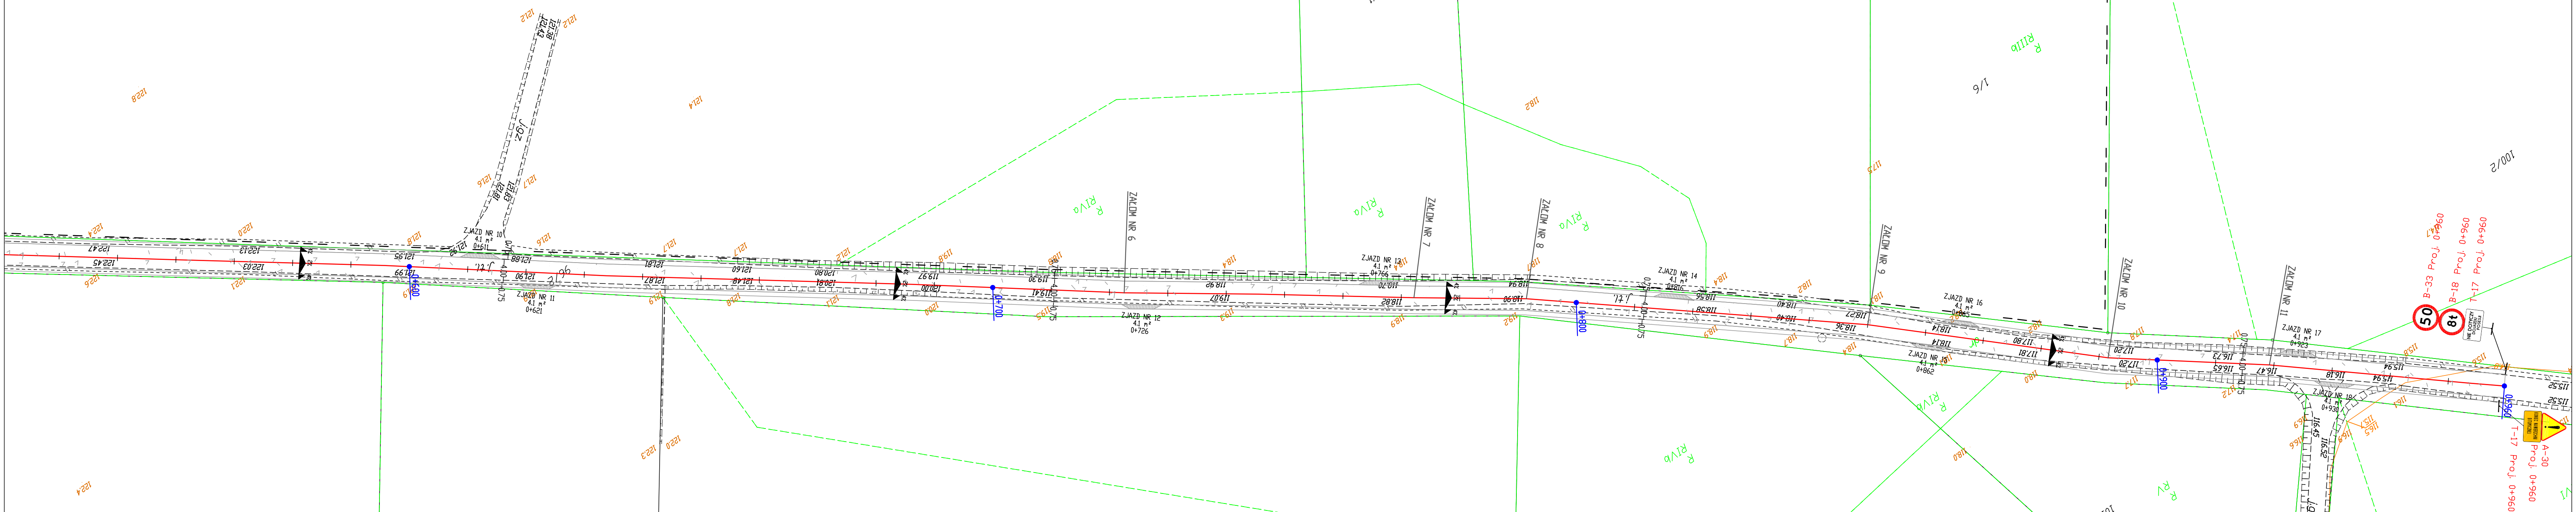

Firma projektowa	AS Projektowanie i Nadzory 87-400 Golub-Dobrzyń, Sokółowa 50
Lokalizacja	Województwo Kujawsko Pomorskie, Powiat Golubsko-Dobrzyński, Gmina Radomin, dz. nr 96/2 - obręb Wilczewo
Inwestor	Gmina Radomin Radomin 1a, 87-404 Radomin
Nazwa inwestycji	Przebudowa drogi gminnej nr 110336 C w miejscowości Wilczewo
Stadium dokumentacji	Projekt budowlany
Nazwa rysunku	Plan zagospodarowania terenu
Projektant	Projektant: Marjan Pluta upr. G.P.I. 7342/75/TD/92 Asystent projektanta: inż. Marcin Jabłoński
Data	17.02.2018 r.
Skala	1:500
Brano	Drogowa
Nr rysunku	2.2