


Plan zagospodarowania terenu
Skala 1 : 500

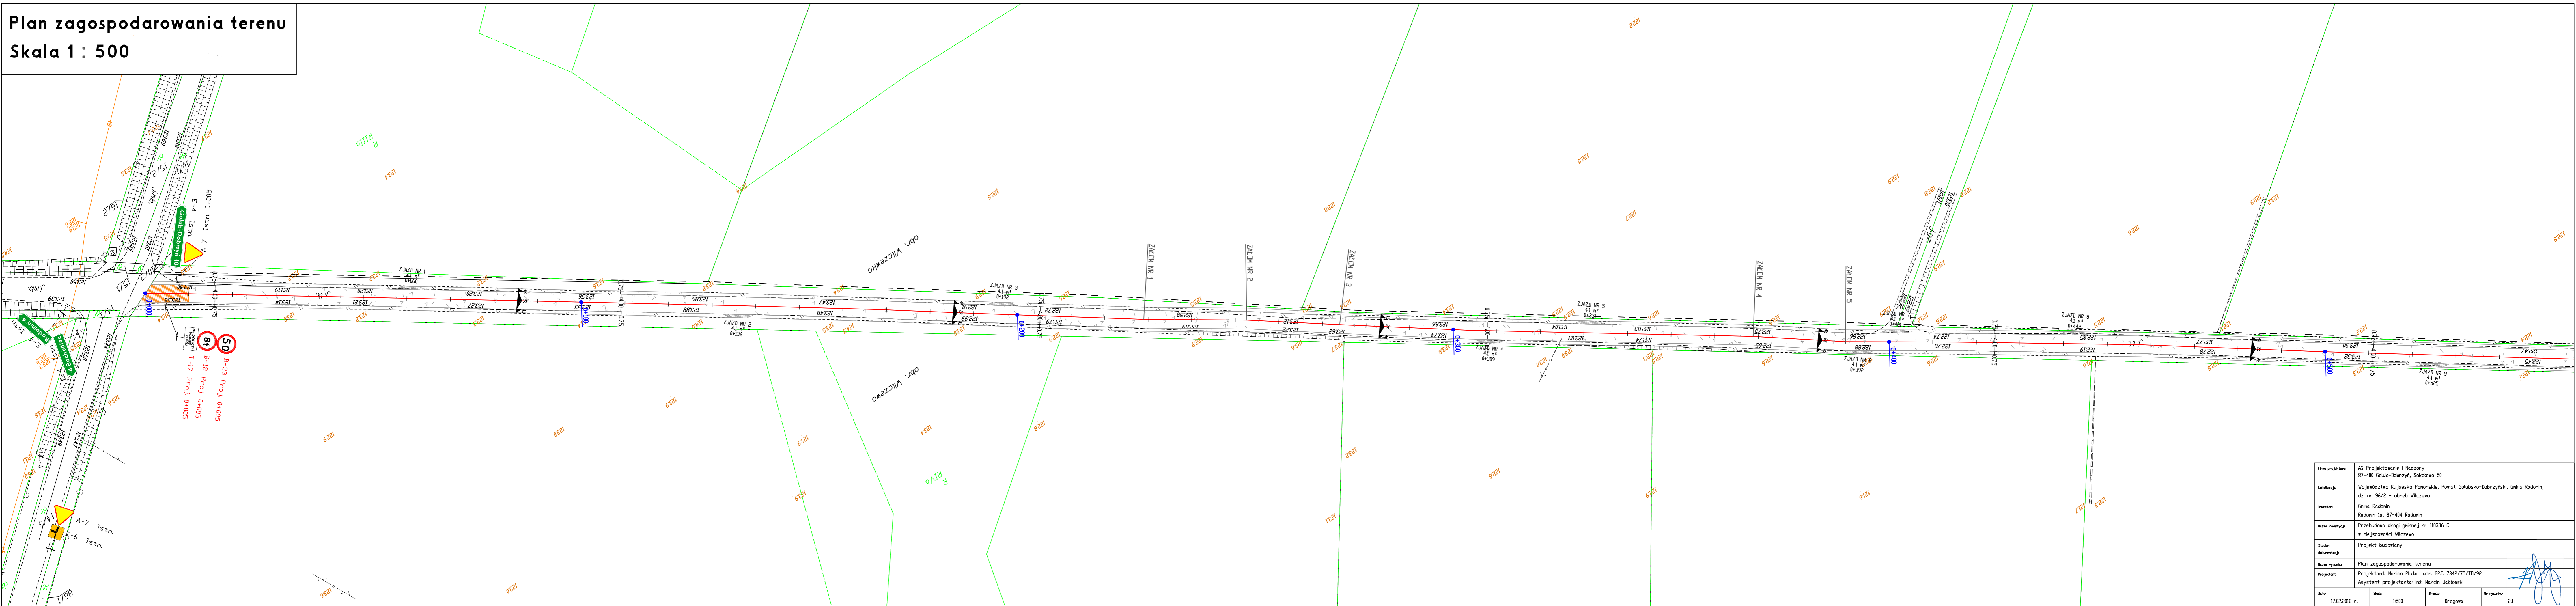

Firma projektowa:	AS Projektowanie i Nadzory 87-400 Golub-Dobrzyń, Sokolowo 50		
Localizacja:	Województwo Kujawsko Pomorskie, Powiat Golubsko-Dobrzyński, Gmina Radomin, dz. nr 96/2 - obręb Wilczewo		
Inwestor:	Gmina Radomin Radomin Ia, 87-404 Radomin		
Nazwa inwestycji:	Przebudowa drogi gminnej nr 110336 C w miejscowości Wilczewo		
Stadium dokumentacji:	Projekt budowlany		
Nazwa rysunku:	Plan zagospodarowania terenu		
Projektant:	Projektant: Marian Piłta upr. GP.I. 7342/75/TD/92 Asystent projektanta: inż. Marcin Jabłoński		
Data:	Skala:	Brutto:	Nr rysunku:
17.02.2018 r.	1:500	Drogowa	21