


**Plan zagospodarowania terenu**  
**Skala 1 : 500**

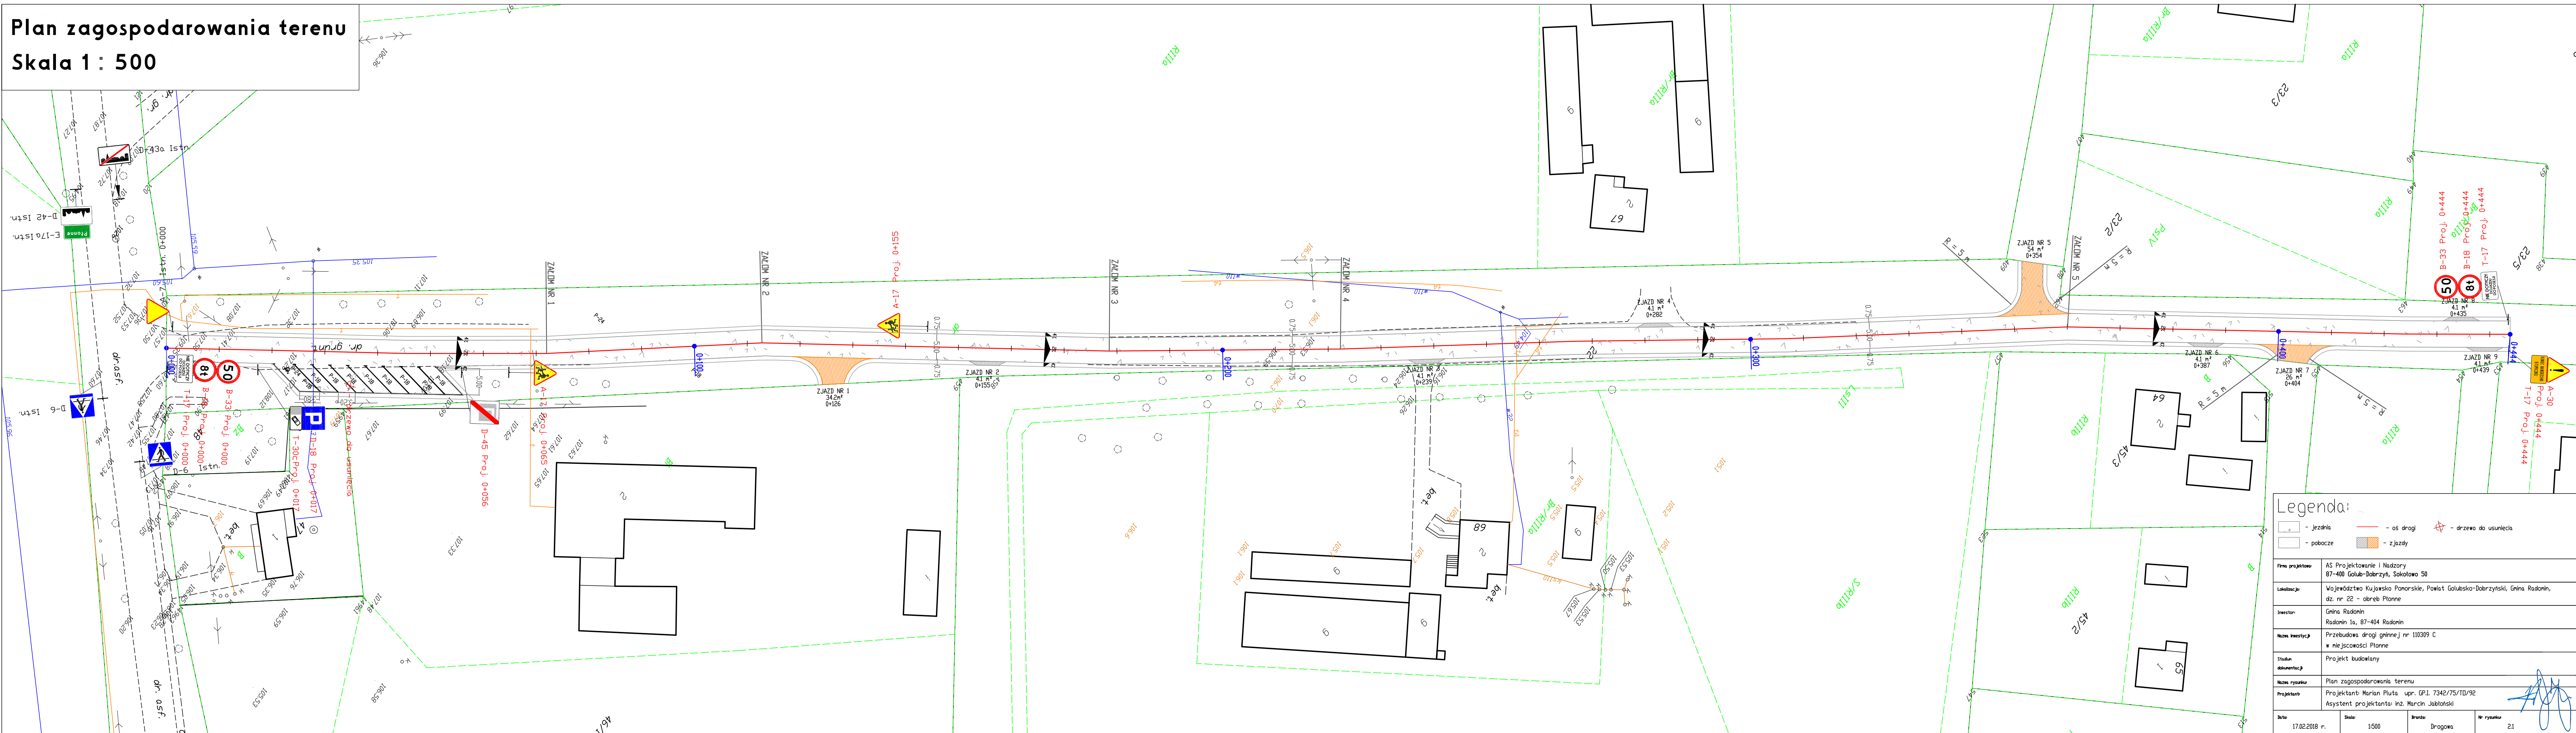

**Legenda:**

- jezdnia
- as drogi
- drzewa do usunięcia
- pobocze
- zjazdy

Firma projektowa:	AS Projektowanie i Nadzory 87-400 Golub-Dobrzyń, Sokolowo 50		
Lokalizacja:	Województwo Kujawsko Pomorskie, Powiat Golubsko-Dobrzyński, Gmina Radomin, dz. nr 22 - obręb Planne		
Inwestor:	Gmina Radomin Radomin 1a, 87-404 Radomin		
Nazwa inwestycji:	Przebudowa drogi gminnej nr 110309 C w miejscowości Planne		
Stadium dokumentacji:	Projekt budowlany		
Nazwa rysunku:	Plan zagospodarowania terenu		
Projektant:	Projektant: Marian Piłta upr. GP.I. 7342/75/10/92 Asystent projektanta: inż. Marcin Jabłoński		
Data:	Skala:	Brutto:	Nr rysunku:
17.02.2018 r.	1:500	Drogowa	21