


Plan zagospodarowania terenu
Skala 1 : 500

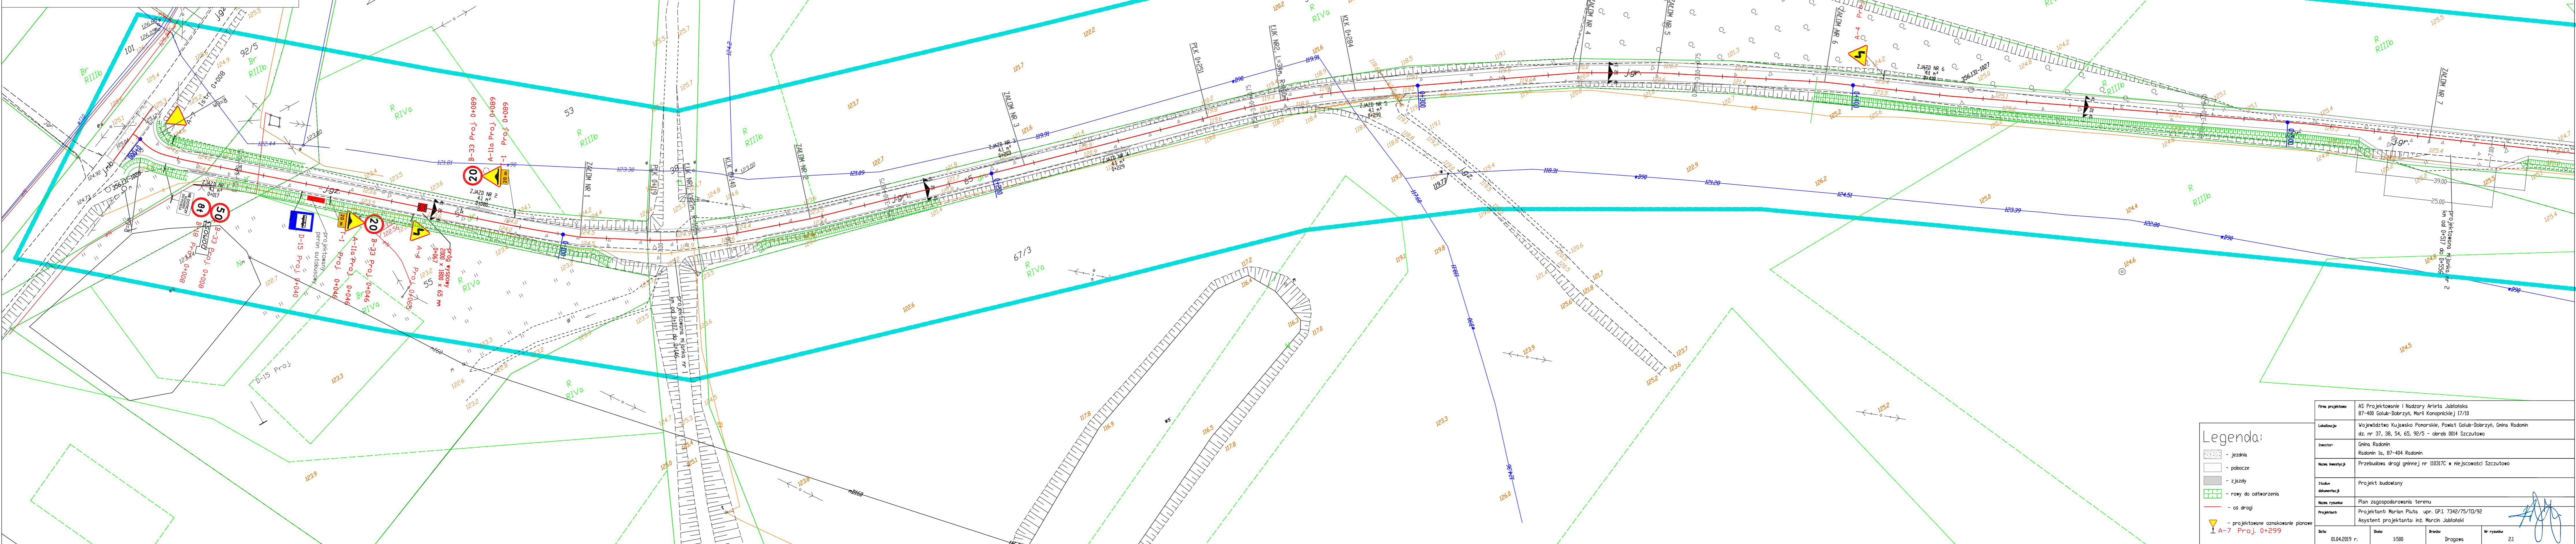

- jezdnia
- pobocze
- zjazdy
- rowy do odtworzenia
- os drogi
- projektowane oznakowanie pionowe
- A-7 Proj. 0+299

Firma projektowa:	AS Projektowanie i Nadzory Arleta Jabłońska 87-400 Golub-Dobrzyń, Marii Konopnickiej 17/10
Lokalizacja:	Województwo Kujawsko Pomorskie, Powiat Golub-Dobrzyń, Gmina Radomín dz. nr 37, 38, 54, 65, 92/5 - obręb 0014 Szczutowo
Inwestor:	Gmina Radomín Radomín 1a, 87-404 Radomín
Nazwa inwestycji:	Przebudowa drogi gminnej nr 110317C w miejscowości Szczutowo
Stadium dokumentacji:	Projekt budowlany
Nazwa rysunku:	Plan zagospodarowania terenu
Projektant:	Projektant: Marian Piłta upr. GP.I. 7342/75/10/92 Asystent projektanta: inż. Marcin Jabłoński
Data:	01.04.2019 r.
Skala:	1:500
Wzrost:	Drogiowa
Nr rysunku:	21