


**Plan zagospodarowania terenu**  
**Skala 1 : 500**

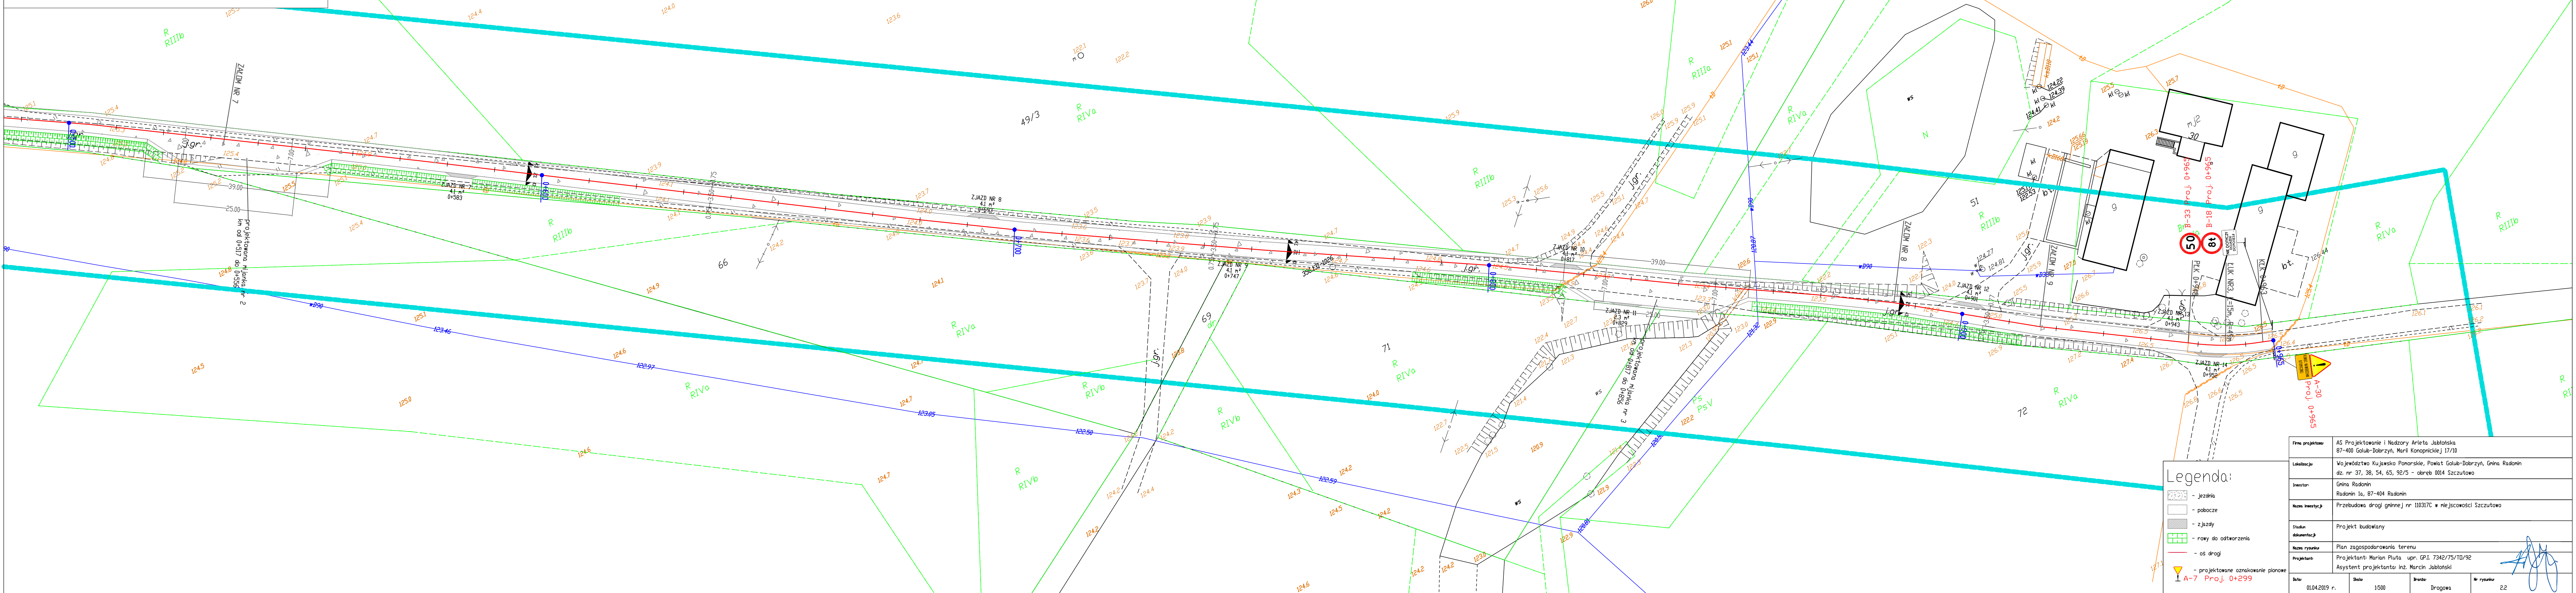

- Legenda:**
- jezdnia
  - pobocze
  - zjazdy
  - rowy do odtworzenia
  - os drogi
  - projektowane oznakowanie planowe
  - A-7 Proj. 0+299

Firma projektowa:	AS Projektowanie i Nadzory Arleta Jabłońska 87-400 Golub-Dobrzyń, Marii Konopnickiej 17/10
Lokalizacja:	Województwo Kujawsko Pomorskie, Powiat Golub-Dobrzyń, Gmina Radomin dz. nr 37, 38, 54, 65, 92/5 - obręb 0014 Szczutowo
Inwestor:	Gmina Radomin Radomin 1a, 87-404 Radomin
Nazwa inwestycji:	Przebudowa drogi gminnej nr 110317C w miejscowości Szczutowo
Stadium dokumentacji:	Projekt budowlany
Nazwa rysunku:	Plan zagospodarowania terenu
Projektant:	Projektant: Marjan Pluta upr. GP.I. 7342/75/10/92 Asystent projektanta: Inż. Marcin Jabłoński
Data:	01.04.2019 r.
Skala:	1:500
Brutto:	Drogowa
Nr rysunku:	22