


Plan zagospodarowania terenu
Skala 1 : 500

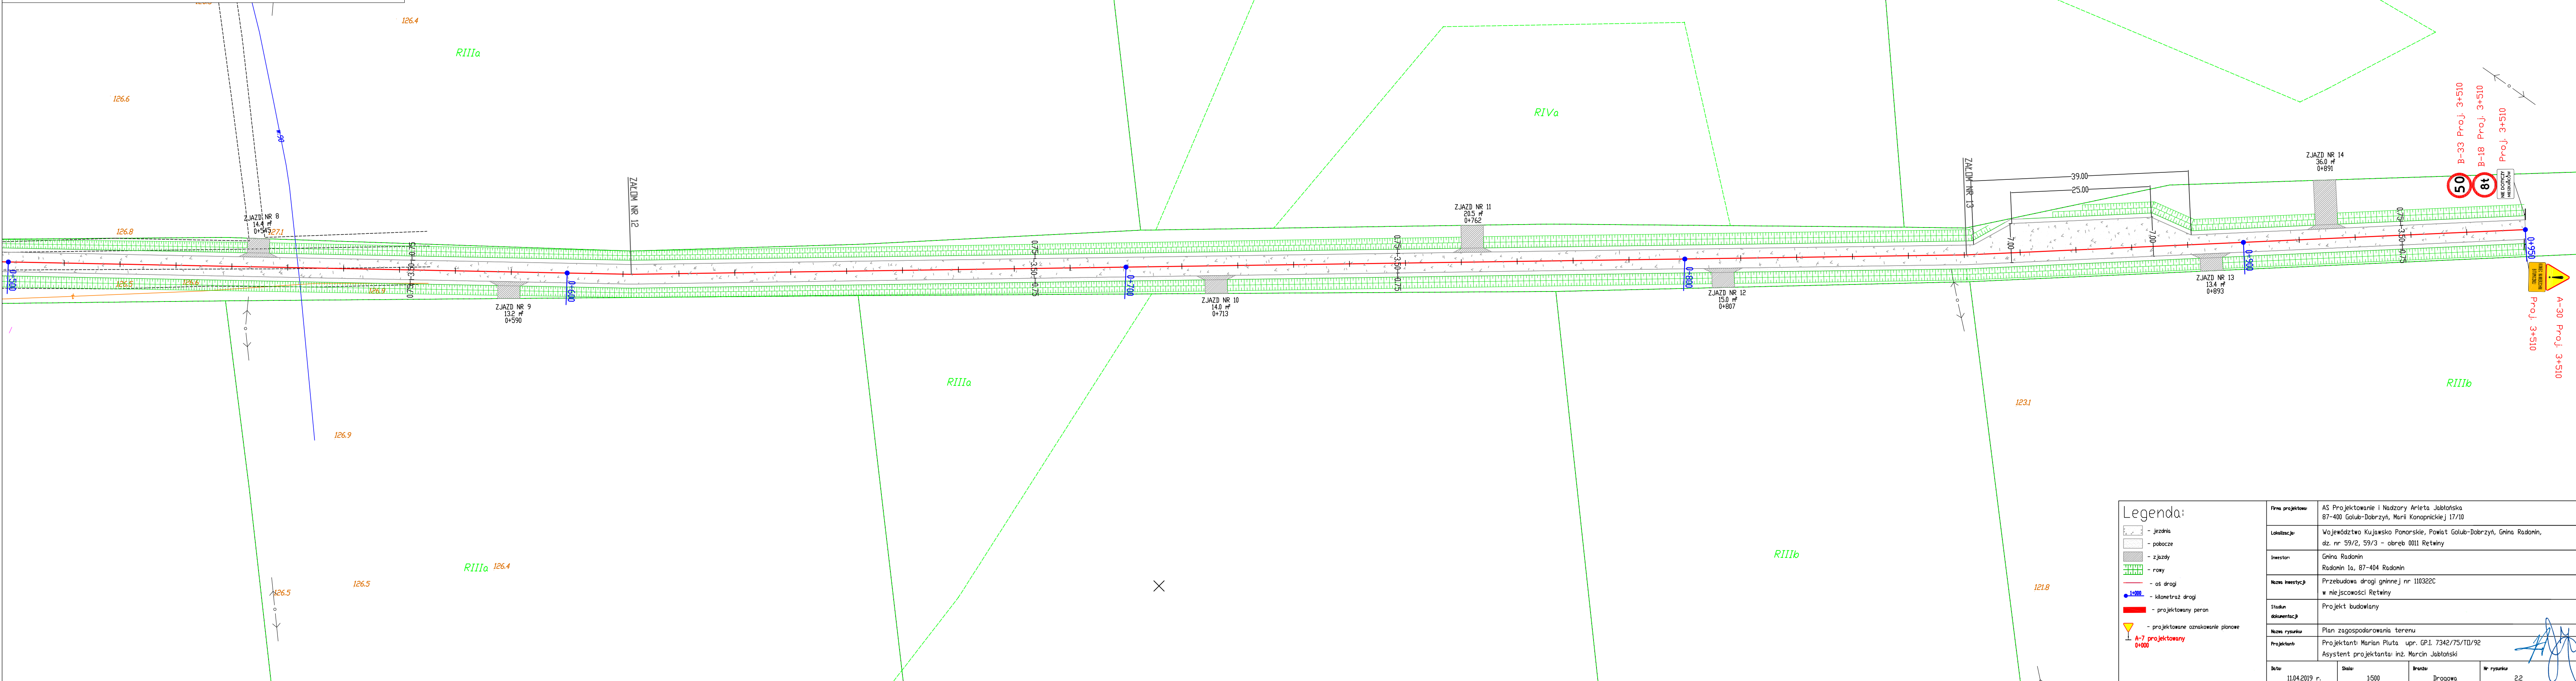

Legenda:	
	- jezdnia
	- pobocze
	- zjazdy
	- rowy
	- os drogi
	- kilometróż drogi
	- projektowany peron
	- projektowane oznakowanie planowe
	- A-7 projektowany

Firma projektowa:	AS Projektowanie i Nadzory Arleta Jabłońska 87-400 Golub-Dobrzyń, Maril Konopnickiej 17/10
Localizacja:	Województwo Kujawsko Pomorskie, Powiat Golub-Dobrzyń, Gmina Radomin, dz. nr 59/2, 59/3 - obręb 0011 Retwiny
Inwestor:	Gmina Radomin Radomin 1a, 87-404 Radomin
Nazwa inwestycji:	Przebudowa drogi gminnej nr 110322C w miejscowości Retwiny
Stadium dokumentacji:	Projekt budowlany
Nazwa rysunku:	Plan zagospodarowania terenu
Projektant:	Projektant: Marian Pluta upr. G.P.I. 7342/75/10/92 Asystent projektanta: inż. Marcin Jabłoński
Data:	11.04.2019 r.
Skala:	1:500
Brutto:	Drogowa
Nr rysunku:	2.2