


Plan zagospodarowania terenu

Skala 1 : 500

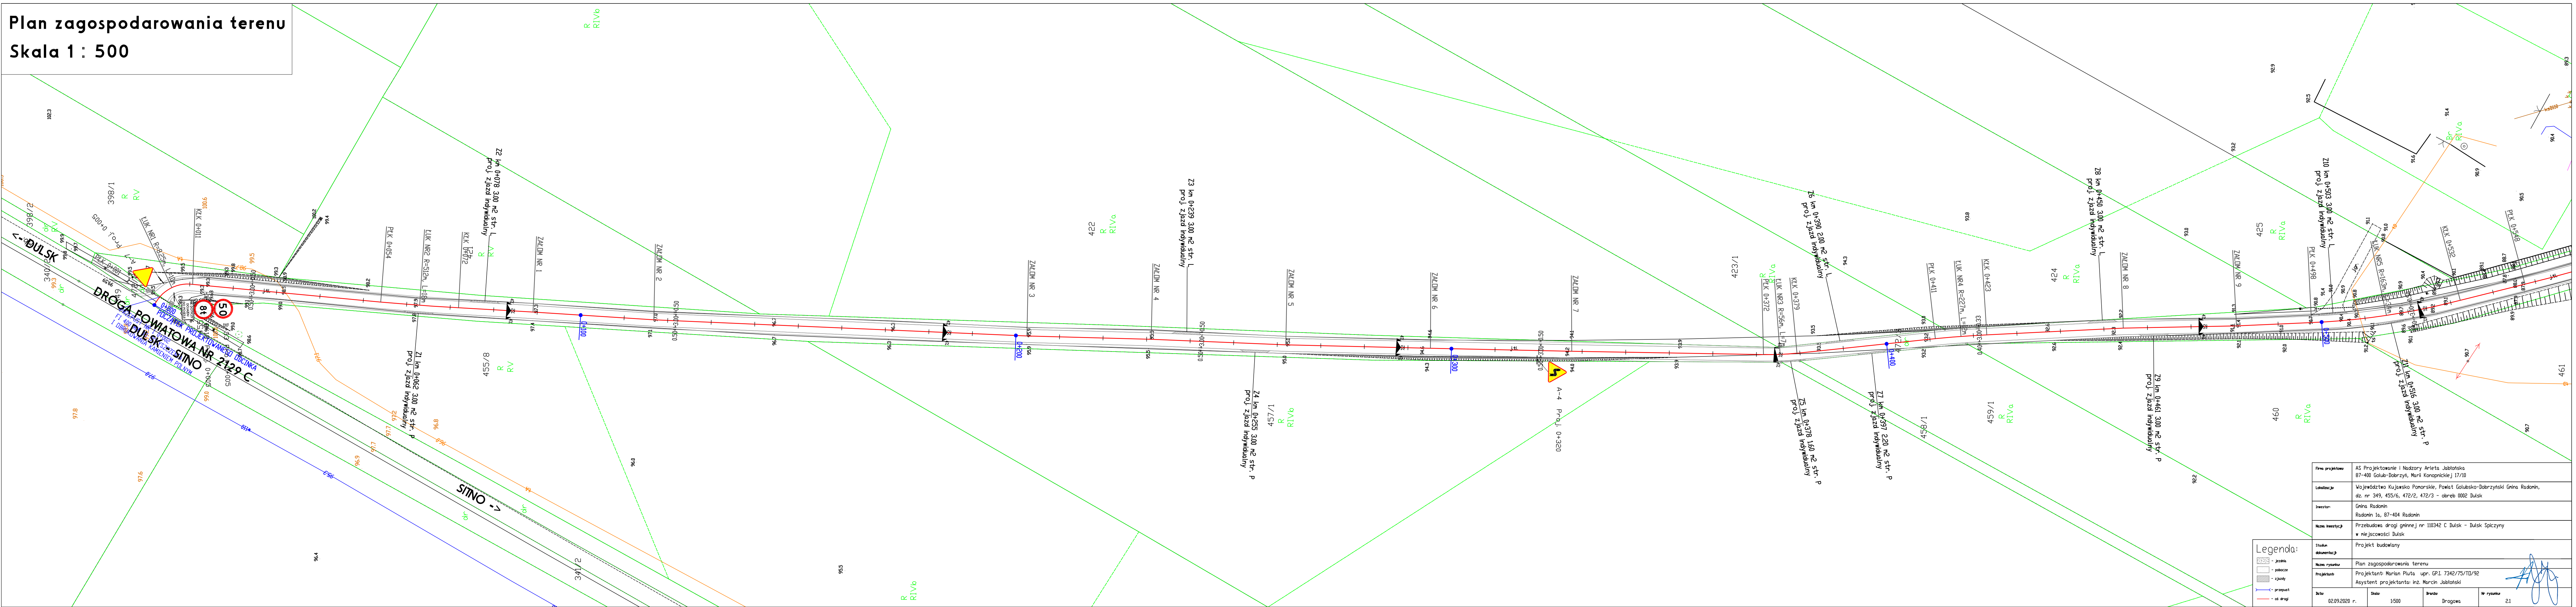

Typ projektu:	AS Projektowanie i Nadzory Arieta Jabłońska 87-400 Golub-Dobrzyń, Marcin Konopnicki 17/10						
Lokalizacja:	Województwo Kujawsko Pomorskie, Powiat Golubsko-Dobrzyński Gmina Radomin, dz. nr 349, 455/6, 472/2, 472/3 - obręb 0002 Dulska						
Inwestor:	Gmina Radomin Radomin 1a, 87-404 Radomin						
Nazwa inwestycji:	Przebudowa drogi gminnej nr 110342 C. Półsk - Dulska Spiczyny w miejscowości Dulska						
Stadium dokumentacji:	Projekt budowlany						
Nazwa rysunku:	Plan zagospodarowania terenu						
Projektant:	Projektant: Marcin Piłuta, upr. GP.1 7342/75/10/92 Asystent projektanta: inż. Marcin Jabłoński						
Data:	02.09.2020 r.	Skala:	1:500	Brutto:	Drogowa	Nr rysunku:	2.1