


Plan zagospodarowania terenu
Skala 1 : 500

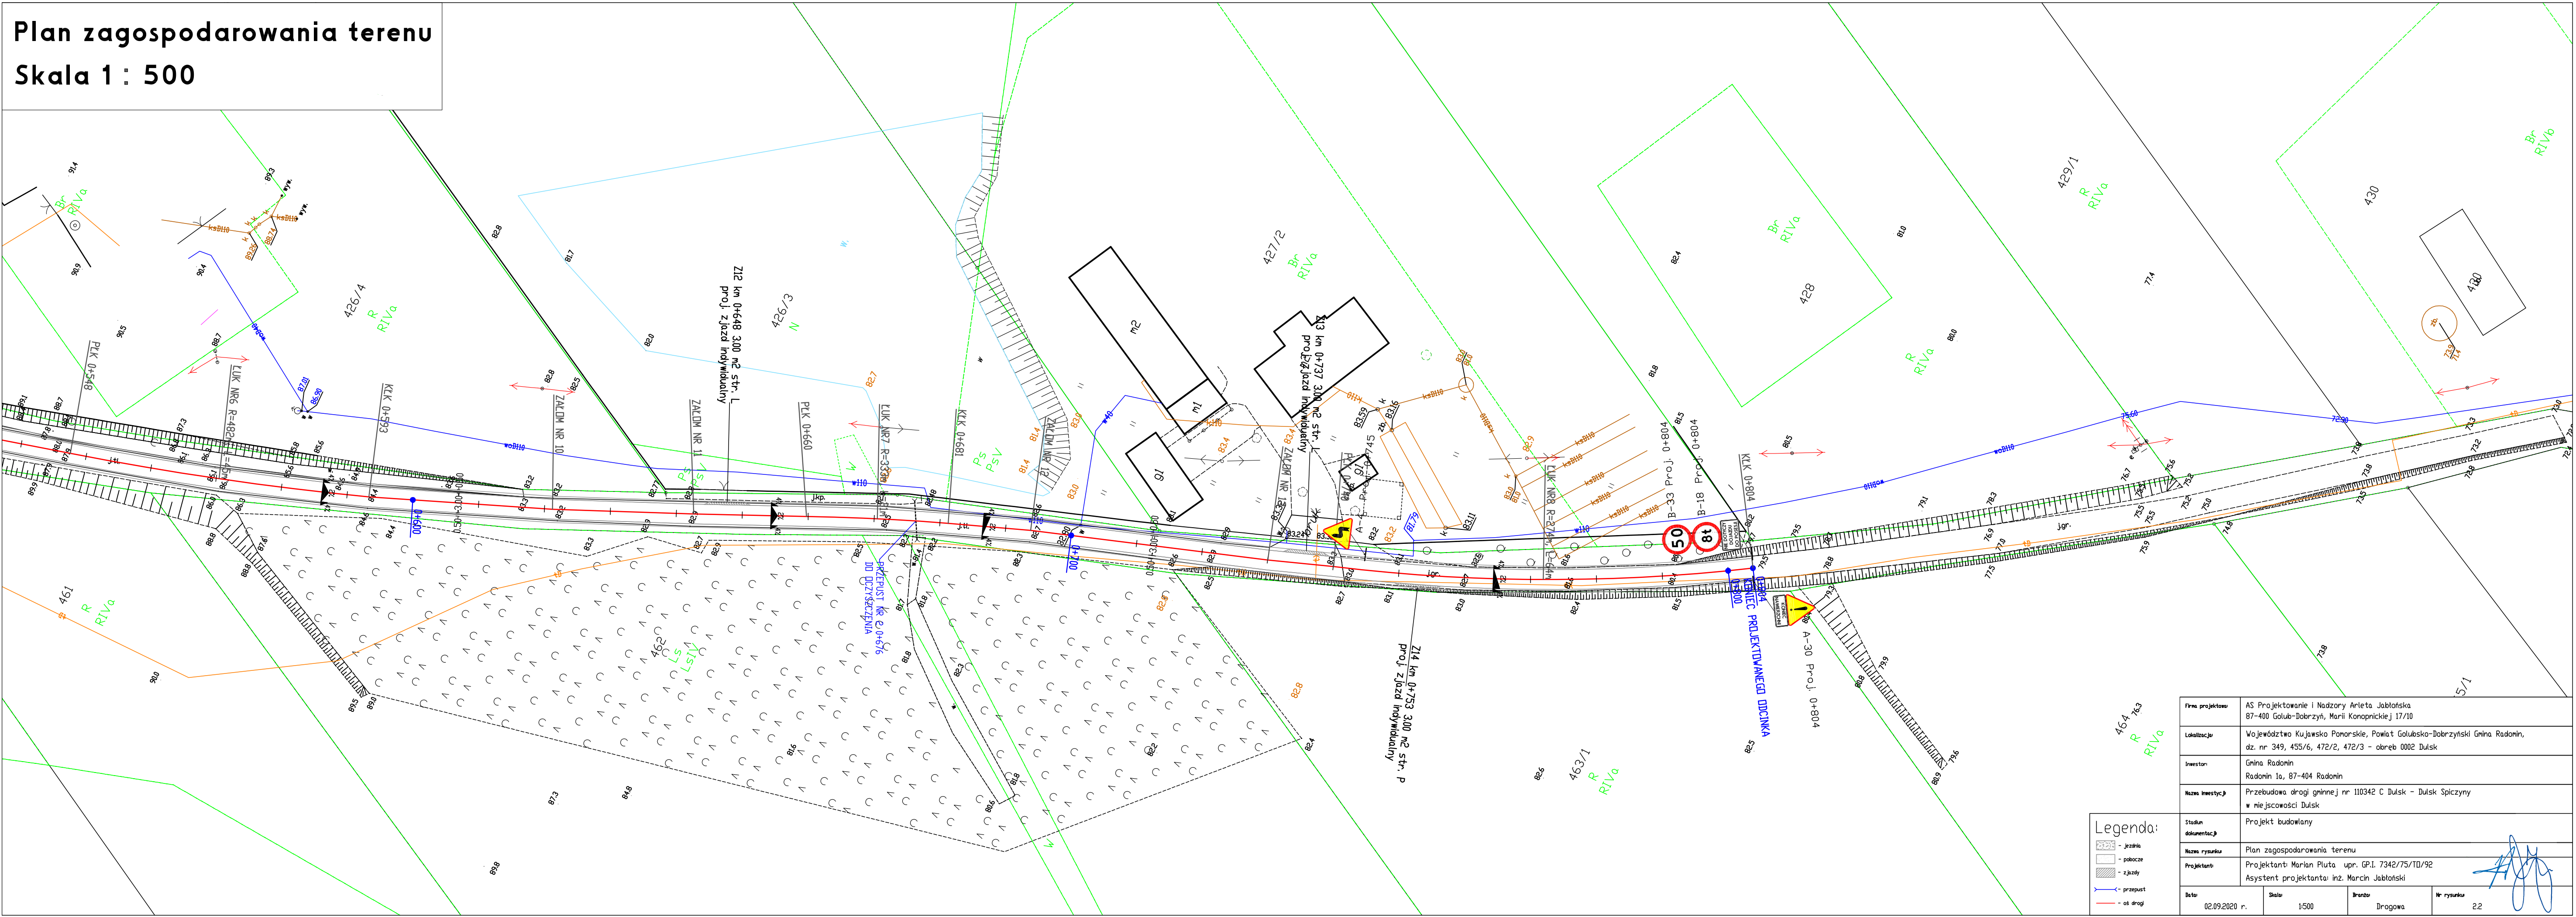

Legenda:

- jezdnia
- pobocze
- zjazdy
- przepust
- os drogi

Firma projektowa:	AS Projektowanie i Nadzory Arleta Jabłońska 87-400 Golub-Dobrzyń, Marii Konopnickiej 17/10			
Lokalizacja:	Województwo Kujawsko Pomorskie, Powiat Golubsko-Dobrzyński Gmina Radomin, dz. nr 349, 455/6, 472/2, 472/3 - obręb 0002 Dulsk			
Inwestor:	Gmina Radomin Radomin 1a, 87-404 Radomin			
Nazwa inwestycji:	Przebudowa drogi gminnej nr 110342 C Dulsk - Dulsk Spiczyny w miejscowości Dulsk			
Stadium dokumentacji:	Projekt budowlany			
Nazwa rysunku:	Plan zagospodarowania terenu			
Projektant:	Projektant: Marian Pluta upr. GP.1. 7342/75/TO/92 Asystent projektanta: inż. Marcin Jabłoński			
Data:	02.09.2020 r.	Skala:	1:500	Brutto:
				Drogiowa
				Nr rysunku
				2.2

AM