


Plan zagospodarowania terenu

Skala 1 : 500

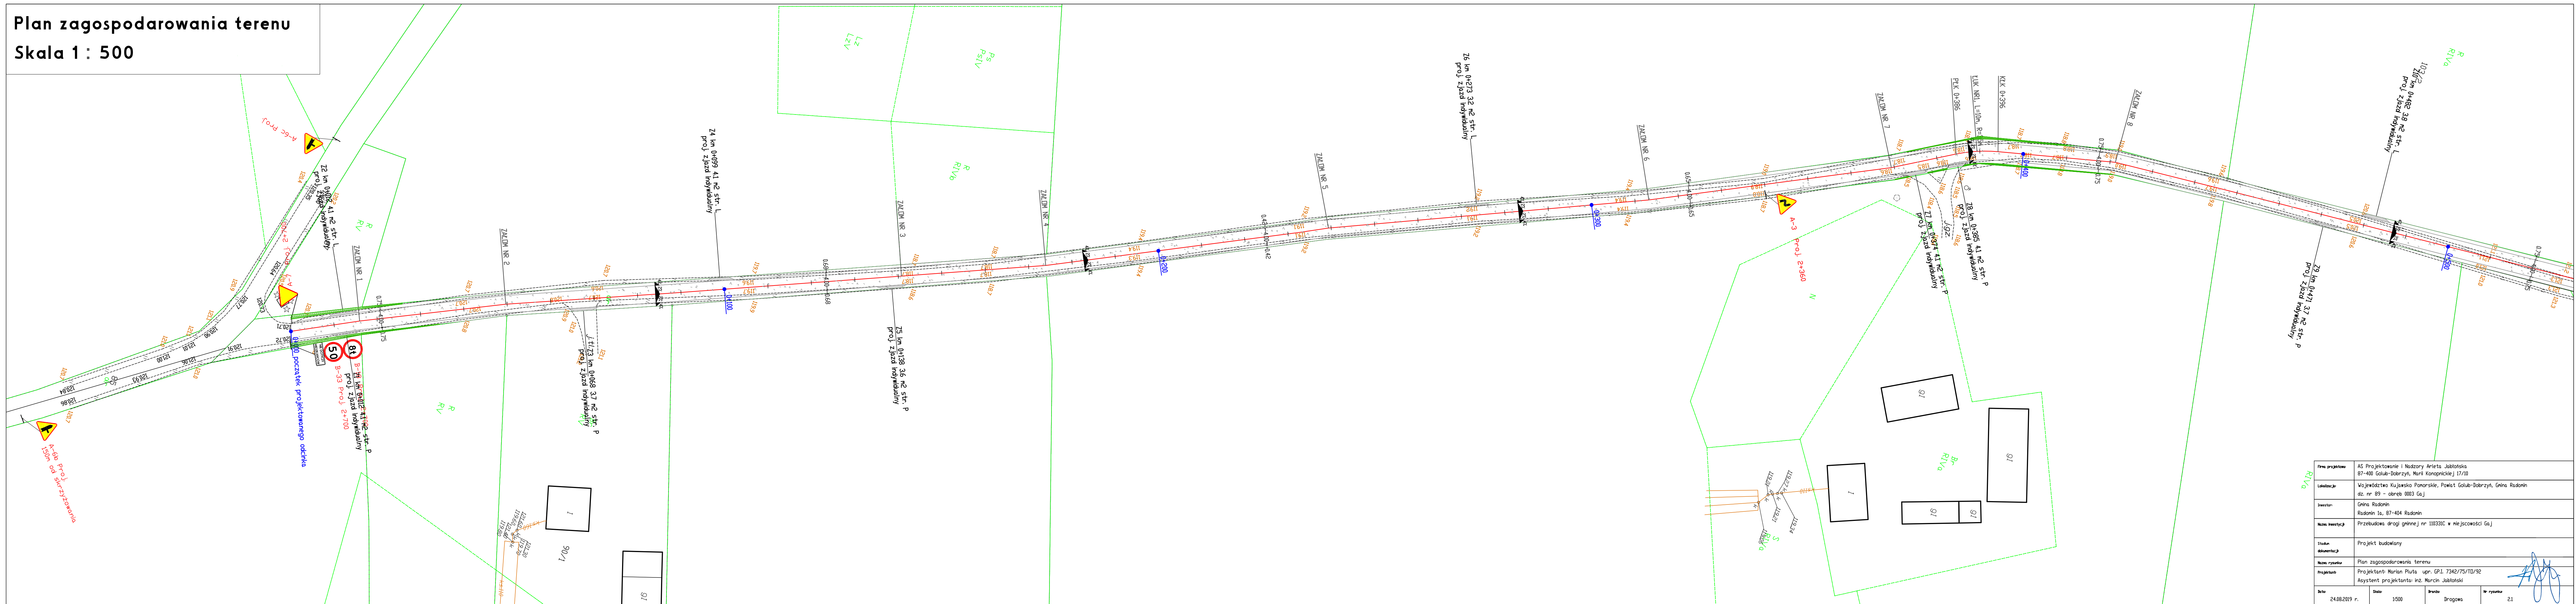

Tytuł projektu	AS Projektowanie i Nadzory Aneta Jablońska 87-400 Golub-Dobrzyń, Marja Konopnickiej 17/10			
Wykonawca	Województwo Kujawsko Pomorskie, Powiat Golub-Dobrzyń, Gmina Radomin dz. nr 89 - ośrebr 8003 Gaj			
Inwestor	Gmina Radomin Radomin 1a, 87-404 Radomin			
Nazwa inwestycji	Przebudowa drogi gminnej nr 110333C w miejscowości Gaj			
Stadium dokumentacji	Projekt budowlany			
Nazwa rysunku	Plan zagospodarowania terenu			
Projektant	Projektant: Marjan Piuta upr. GP.1.7342/75/10/92 Asystent projektanta: inż. Marcin Jabloński			
Data	24.08.2019 r.	Skala	1:500	Brutto
				Drogową
				Nr rysunku
				2.1