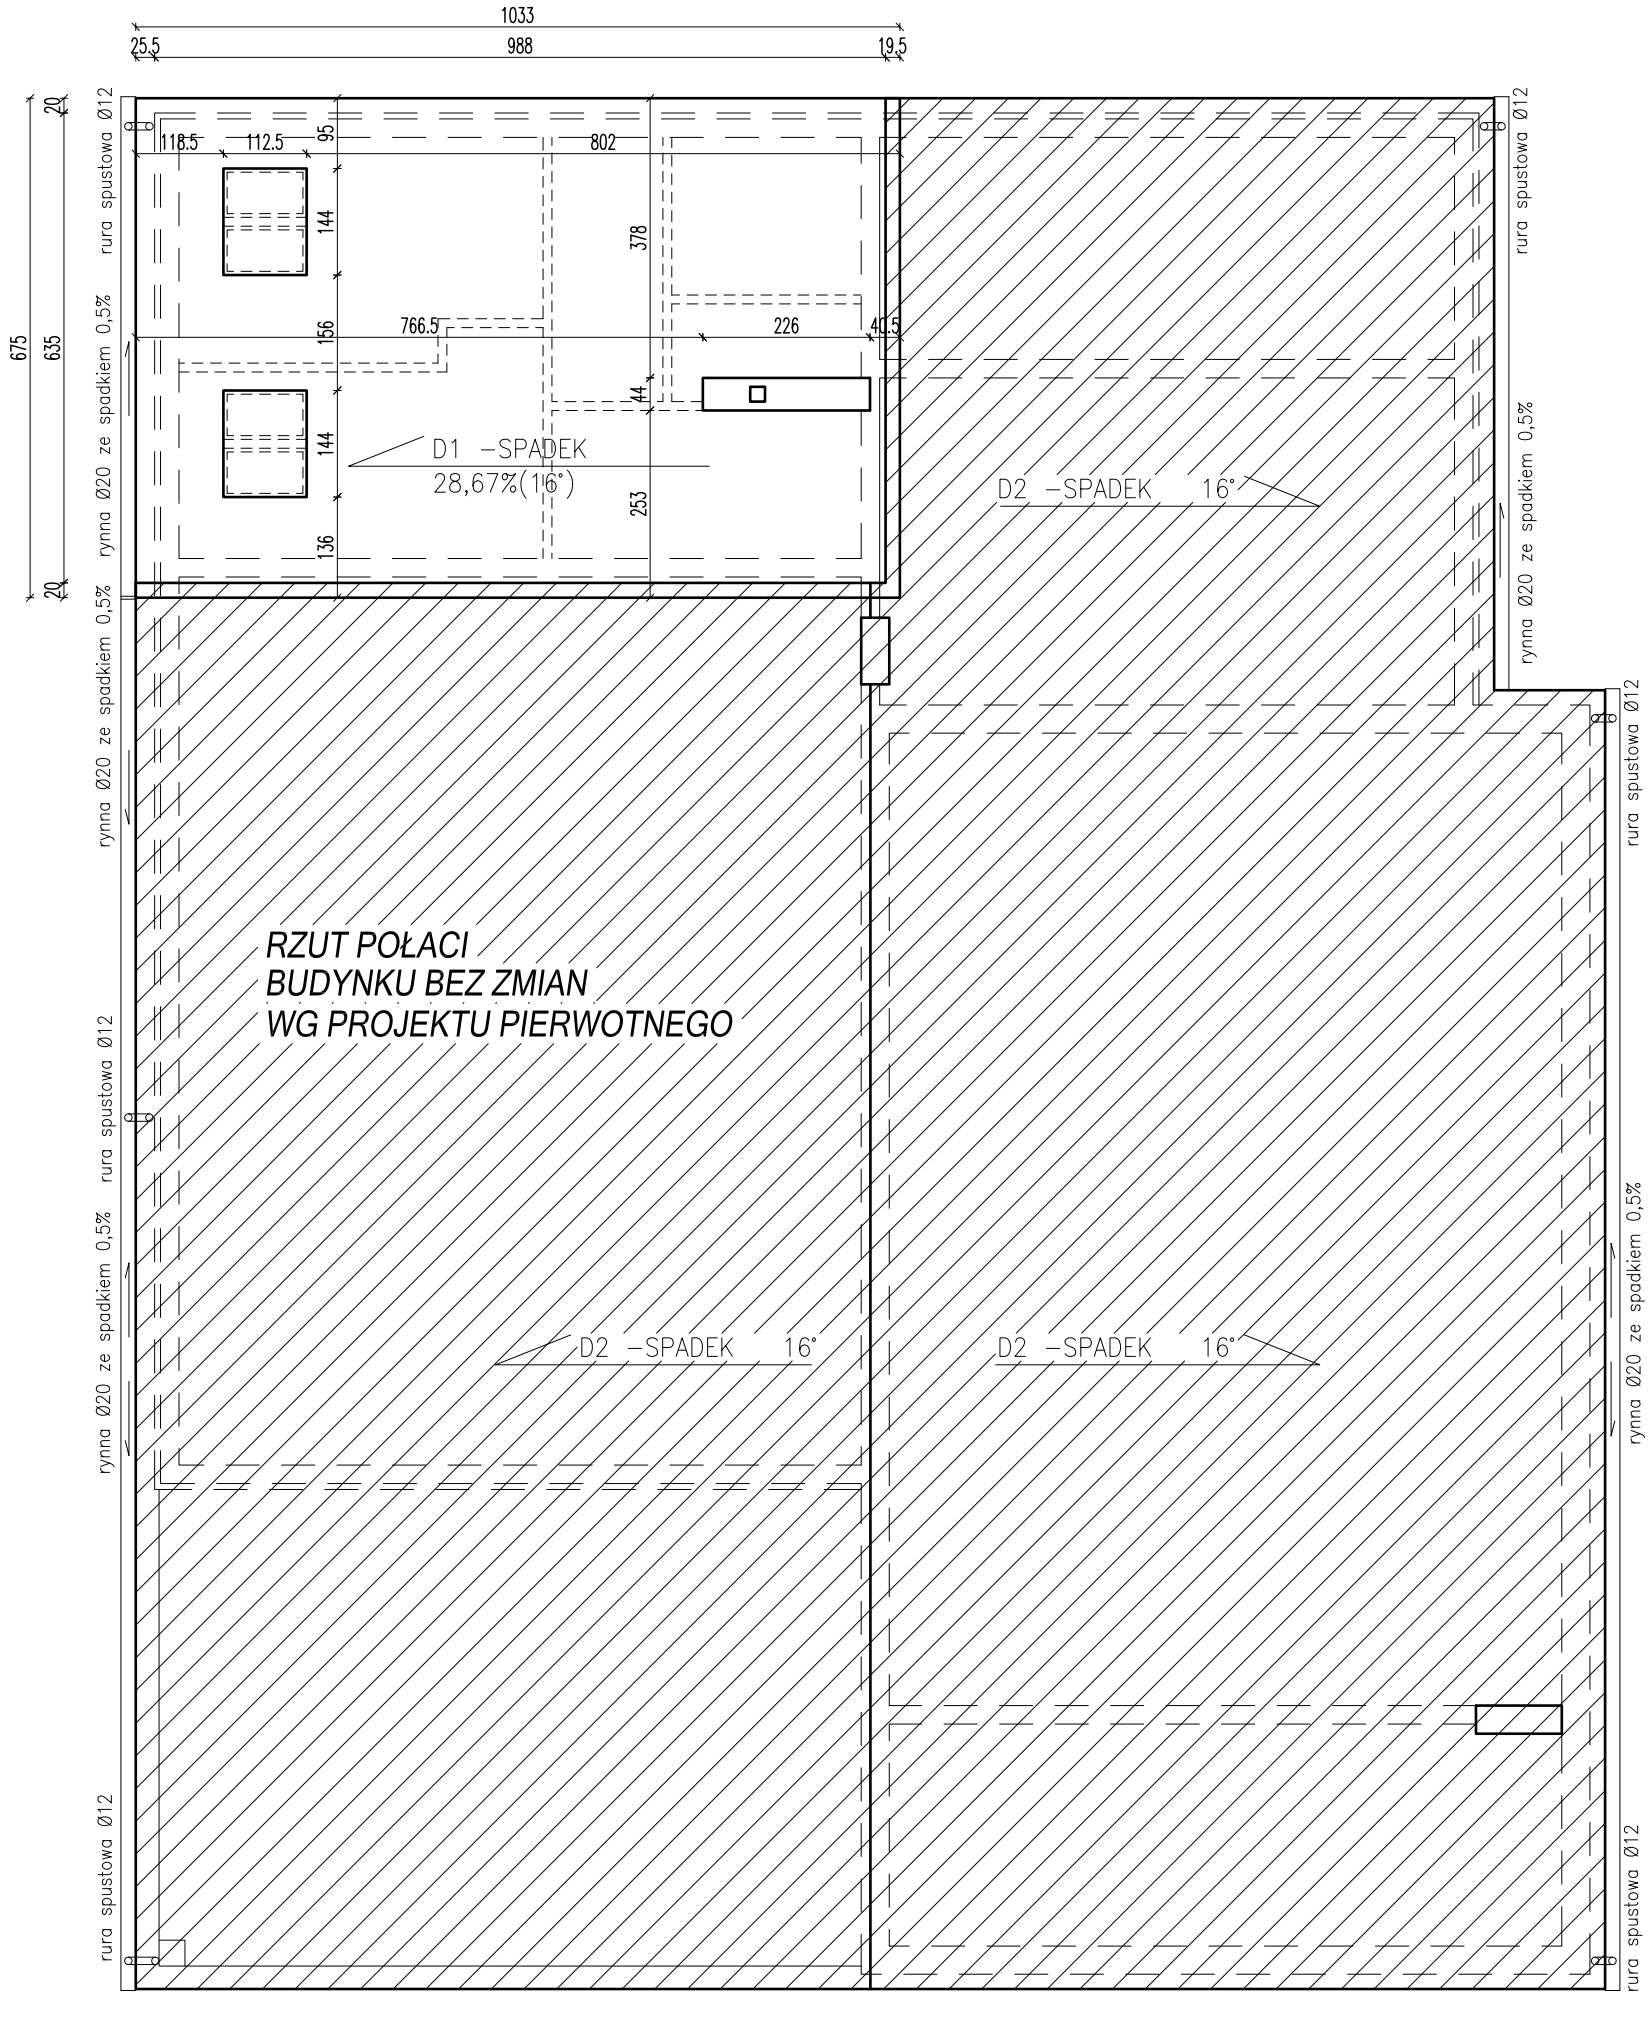

RZUT POŁACI

skala 1:100

D1

- –blachodachówka na łatach
- –folia paroprzepuszczalna
- –krokwie 12x20cm
- –wełna mineralna gr. 15+5cm
- –folia paroszczelna
- –płyty G–K na stelarzu systemowym

D2

- –blachodachówka na łatach
- –folia paroprzepuszczalna
- –kratownica drewniana wg projektu pierwotnego

BIURO PROJEKTÓW I INWESTYCJI BUDOWLANYCH "Jagodziński PROJEKT"
mgr inż. Michał Jagodziński
ul. Cisowa 2, 87–213 Rynsk tel/fax 056 687 16 65 tel/fax 056 687 21 28
kom 0692 422 983 NIP: 878–157–88–66
www.JAGODZINSKIPROJEKT.PL e–mail mj@jagodzinskiprojekt.pl

Obiekt: *ROZBUDOWA REMIZO-ŚWIETLICY OSP W RADOMINIE -PROJEKT ZAMIENNY*

Adres: *Radomin gm. Radomin działki nr 108/10*

Inwestor: *Gmina Radomin*

Adres: *Radomin 87–404 Radomin*

Temat opracowania:

RZUT POŁACI

Architektura: mgr inż. Anna Szulc Nr upr. UAN–IV/8346/126/TO/86 specjalność: architektoniczna	Podpis:
Asystent Projektanta: inż. Paweł Czarnecki Nr upr. ---	Podpis:
Asystent Projektanta: inż. Anna Czarnecka Nr upr. ---	Podpis:

Skala 1:100	data: MARZEC 2011	rys.nr A2.0

RYSUNEK SPORZĄDZONY W PROGRAMIE AutoCAD LT PRZEZ FIRMĘ "Jagodziński PROJEKT"
KOPIOWANIE I ROZPOWSZECHNIANIE BEZ ZGODY FIRMY "Jagodziński PROJEKT" SUROWO WZBRONIONE