PARTER - wymiana grzejników

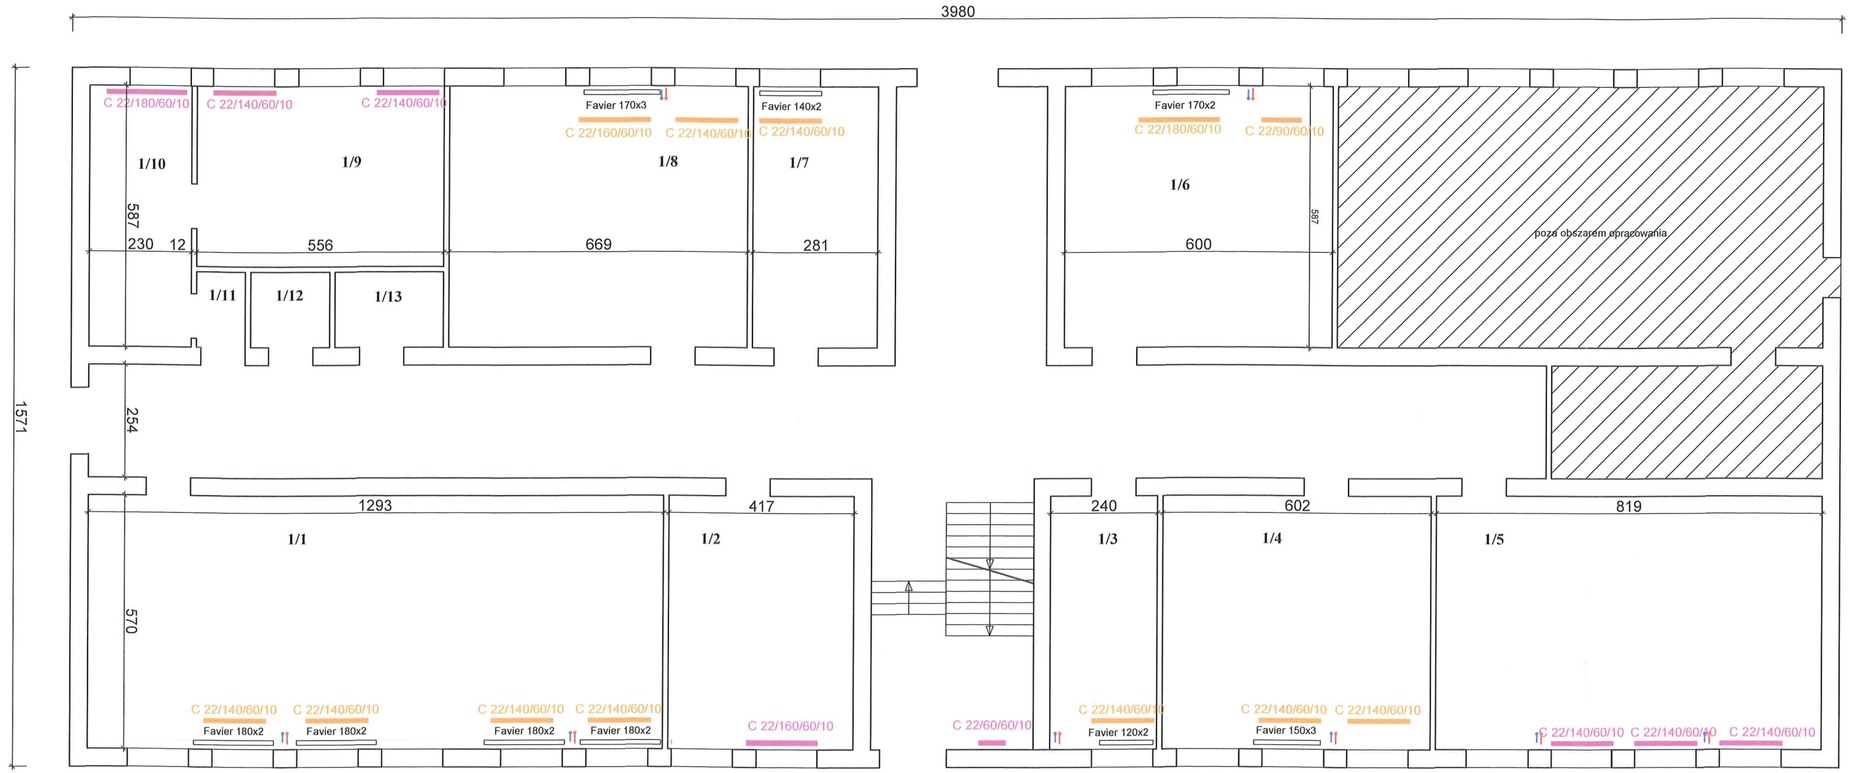

ZESTAWIENIE GRZEJNIKÓW

TYP GRZEJNIKA	PARTER	PIĘTRO	PODDASZE	RAZEM
C 22/90/60/10	1	1	2	4
C 22/100/60/10	-	16	-	16
C 22/120/60/10	-	-	-	-
C 22/140/60/10	9	-	-	9
C 22/160/60/10	1	4	-	5
C 22/180/60/10	1	2	1	4
C 22/200/60/10	-	2	-	2
C 22/270/60/10	-	-	-	-
				40

LEGENDA

- grzejniki do wymiany
- grzejniki wymienione
- grzejniki projektowane

Inwestor / Adres

Gmina Radomin, Radomin 1a
87-404 Radomin

Projekt / Obiekt

KOMPLEKSOWA TERMOMODERNIZACJA BUDYNKÓW UŻYTECZNOŚCI PUBLICZNEJ NA TERENIE GMINY RADOMIN

Adres inwestycji

Szkoła Podstawowa, Radomin, działka nr 145/1, obręb 0010 Radomin, gm. Radomin

Rysunek / Temat / Treść

Grzejniki parter

Projektant	*Imię i Nazwisko*	*Podpis i pieczęć*
inż.	*Andrzej Kiryluk* upr. bud. nr ABIT-OE/7131/8/2019 nr KPOIB.KUP.BO.3445/92	
Asystent projektanta		
	Anna Kiryluk	

6024