


# Szczegóły konstrukcyjne

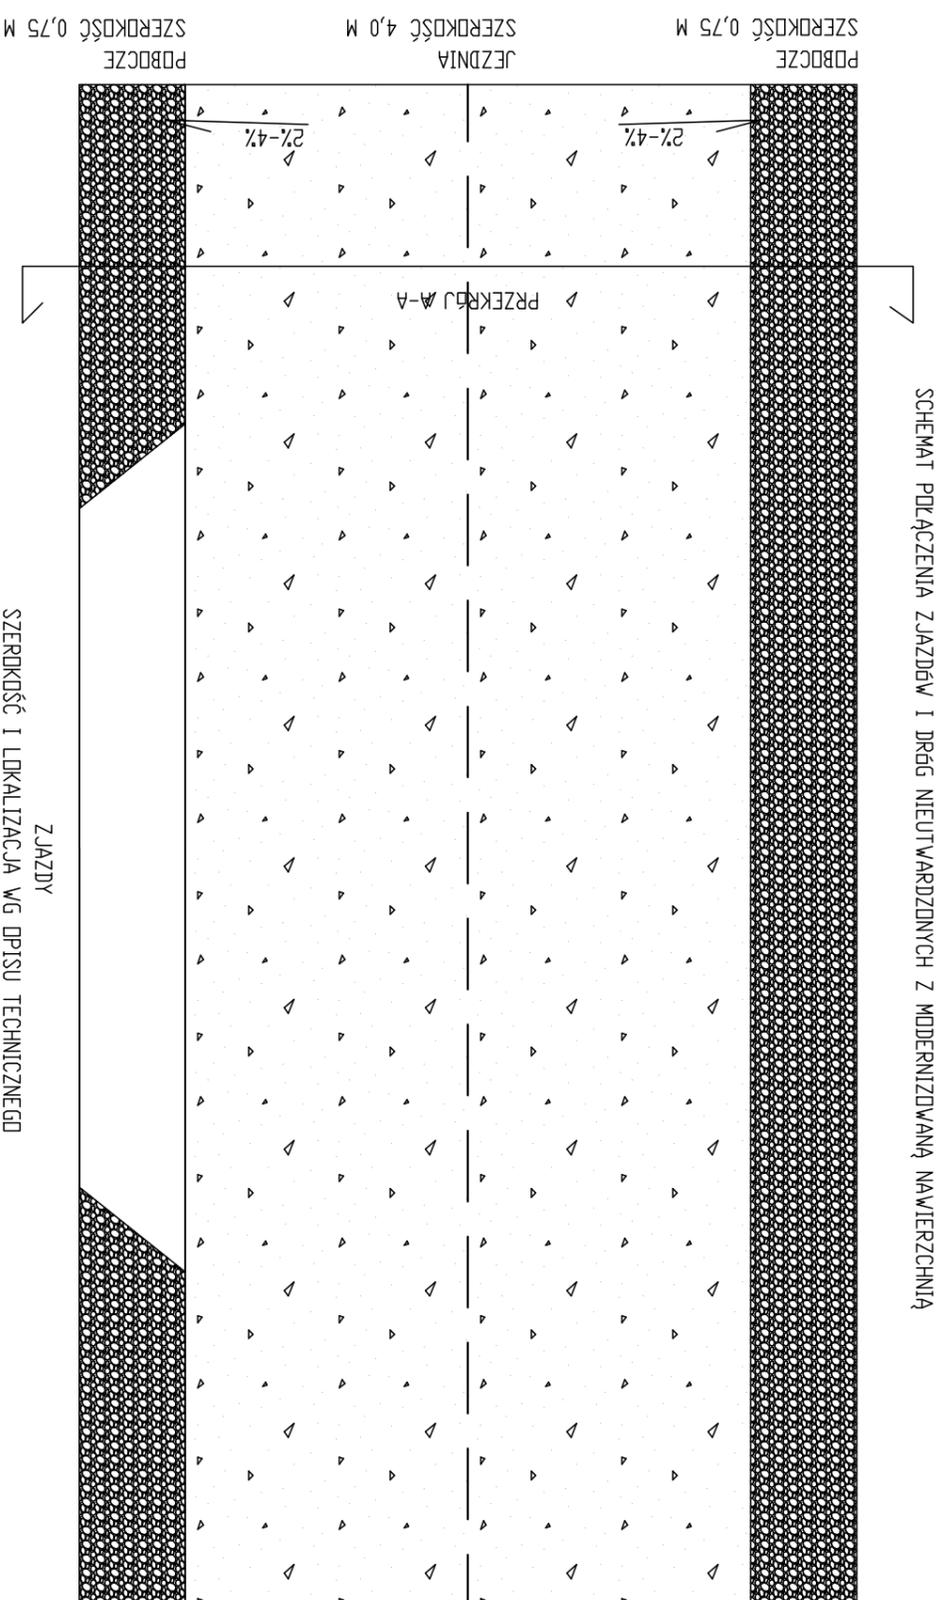

Firma projektowa	AS Projektowanie i Nadzory Inż. Marcin Jabłoński 87-400 Golub-Dobrzyń, Szkolowa 50						
Lokalizacja	Województwo Kujawsko Pomorskie Powiat Golub-Dobrzyń, Gmina Radomlin, dz. nr 58, 63, 170/2						
Inwestor	Gmina Radomlin Radomlin 1a, 87-404 Radomlin						
Nazwa inwestycji	Modernizacja drogi gminnej nr 110329 C dojazd do gruntów rolnych w obrębach geodezyjnych Ga.j. Radomlin						
Stadium dokumentacji	Projekt budowlany						
Nazwa rysunku	Szczegóły konstrukcyjne						
Projektant	Marion Puła upr. GP.I. 7342/75/10/92 Asystent Projektanta: Inż. Marcin Jabłoński						
Data	12.04.2017 r.	Skala	1:50	Forma	Drogowa	Nr rysunku	4.1