



**ZAKŁAD USŁUG TECHNICZNYCH „PROBUDIN”
SPÓŁKA Z O.O.**

85-039 Bydgoszcz, ul. Hetmańska 28

Konto: PKO I/O w Bydgoszczy Nr 82 1020 1462 0000 7002 0125 8904

Tel./fax : (052) 3227311

Telefon: (052) 3767350

REGON 001334708 NIP 554-023-57-03

Numer KRS 0000199117

Obiekt: Budowa ujęcia wodociągowego z przebudową sieci wodociąg.

Adres: SZCZUTOWO gm. RADOMIN

Inwestor: URZĄD GMINY RADOMIN

Zlecenie z dnia: Znak:

Umowa z dnia: 2007r.06.15 Nr rej.: P - 2 /2007

Stadium: PROJEKT BUDOWLANY Branża: B.U.D.O.W.L.A.N.A...

Temat: ETAP- I Drogi dojazdowe, wjazd na teren ujęcia.....
uksztaltowanie terenu i ogrodzenie.....

Projektował: mgr inż. Janina Buszkowska

mgr inż. Janina Buszkowska
spec. konstr. bud. w zakr. ogólnobud.
nr upr. GP-KZ-7342/76/92

Opracował:

Sprawdził: mgr inż. Eugeniusz Małkowski

(tytuł, imię, nazwisko, nr upr., podpis)

ZAKŁAD USŁUG TECHNICZNYCH

PROBUDIN Spółka z o.o.

85-039 Bydgoszcz, ul. Hetmańska 28

tel./fax 322-73-11, tel. 37-67-350

NIP 554-023-57-03

(pieczęć zakładu)

DYREKTOR

mgr inż. Janina Buszkowska

(podpis Dyrektora)

Bydgoszcz, Grudzień 2007 rok
(data)


BYDGOSZCZ grudzień 2007 r.

OŚWIADCZENIE


do projektu budowlanego budowy ujęcia wodociągowego
w m. SZCZUTOWO gm. Radomin-
drogi dojazdowe, wjazd na teren ujęcia wodociągowego, ukształtowanie terenu i ogrodzenie
branża budowlana


Zgodnie z wymogami Ustawy Prawa Budowlanego art. 20 ust.4 oświadczam, że projekt został sporządzony zgodnie z obowiązującym prawem oraz zasadami wiedzy technicznej.

Sprawdzający branży budowlanej

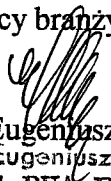
mgr inż. Eugeniusz Małkowski
mgr inż. Eugeniusz Małkowski
upr. bud. BUA. III. 524/63

Projektant branży budowlanej

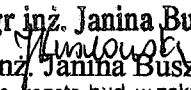
mgr inż. Janina Buszkowska
mgr inż. Janina Buszkowska
spec. konstr.-bud. w zakr. ogólnobud.
nr upr. GP-KZ-7342/76/92

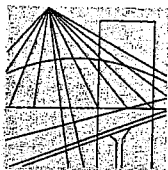

P O L S K A
I Z B A
INŻYNIERÓW
BUDOWNICTWA

Bydgoszcz 2007-12-28

.....
(miejscowość, data)

Zaświadczenie

Pan/Pani **MAŁKOWSKI EUGENIUSZ**

miejsce zamieszkania

85-116 BYDGOSZCZ

ul. ZBOŻOWY RYNEK 2/13

jest członkiem Kujawsko-Pomorskiej

Okręgowej Izby Inżynierów Budownictwa

o numerze ewidencyjnym

KUP/BO/1505/01

i posiada wymagane ubezpieczenie od odpowiedzialności
cywilnej.

Niniejsze zaświadczenie jest ważne od dnia **2008-01-01**

do dnia **2008-06-30**

PRZEWODNICZĄCY
RADY OKRĘGOWEJ IZBY

mgr inż. Andrzej Wyśliwec

.....
(pieczęć i podpis przewodniczącego)

Zgodność z oryginałem stwierdza
ZUT - PROBUDIN


Bydgoszcz, dnia

Abanli
.....
(imię i nazwisko, podpis)

Prezidium
Wojewódzkiej Rady Narodowej
Wydział Budownictwa,
Urbanistyki i Architektury
w Bydgoszczy

Nr ewid. upraw. BUA.III.524/63

Bydgoszcz, dnia 15 listopada 1963 r.

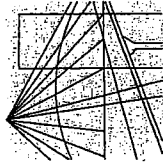

FOLSKA
IZBA
INŻYNIERÓW
BUDOWNICTWA

Bydgoszcz 2007-07-02
(miejscowość, data)

Uprawnienia budowlane

Na podstawie art. 18, art. 19 ust. 1 pkt. 1 i art. 20 ust. 1 ustawy z dnia 31 stycznia 1961 r. - prawo budowlane (Dz. U. nr 7, poz. 46) oraz § 29 i § 6 ust. 1 p. 2 rozporządzenia Przewodniczącego Komitetu Budownictwa, Urbanistyki i Architektury z dnia 10 września 1962 r. w sprawie kwalifikacji fachowych osób wykonujących funkcje techniczne w budownictwie powszechnym (Dz. U. nr 53, poz. 266)

Ob. Eugeniusz Małkowski
magister inżynier budownictwa łączowego

urodzony dnia 30 grudnia 1931 r. w Opaleniu pow. Torzew

otrzymuje

w specjalności konstrukcyjno-inżynierskiej
uprawnienia budowlane do sporządzania projektów budowlanych
konstrukcyjnych wszelkich obiektów budowlanych, projektów instalacji i urządzeń sanitarnych z wyjątkiem skomplikowanych urządzeń i instalacji oraz następujących projektów budowlanych architektonicznych:
a/ wszelkich obiektów budowlanych inżynierskich zaliczanych do budownictwa powszechnego,
b/ obiektów budowlanych o prostej architekturze / § 1 ust. 3 /
c/ budynków przemysłowych o charakterze wyłączonego produkcyjnym lub składowym.



Z-ca Kierownika Wydziału
Inżynier Arch. Ryszard Wul

Zgodność z oryginałem stwierdza
ZUT - PROBUDIN

Bydgoszcz, dnia 15 listopada 1963 r.
(miejscowość, data)

Zaświadczenie

Pan/Pani **MAŁKOWSKI EUGENIUSZ**

miejsce zamieszkania

85-116 BYDGOSZCZ

ul. ZBOŻOWY RYNEK 2/13

jest członkiem Kujawsko-Pomorskiej

Okręgowej Izby Inżynierów Budownictwa

o numerze ewidencyjnym

KUP/BOI/1505/01

i posiada wymagane ubezpieczenie od odpowiedzialności cywilnej.

Niniejsze zaświadczenie jest ważne od dnia 2007-07-01

do dnia 2007-12-31


KUJAWSKO POMORSKA OKRĘGOWA
IZBA INŻYNIERÓW BUDOWNICTWA
w BYDGOSZCZY

85-030 BYDGOSZCZ, ul. B. Rumlińskiego 6
tel. 052 366 70 50 - fax 052 366 70 59

PRZEWODNICZĄCY
RADY OKRĘGOWEJ IZBY

mgr inż. Andrzej Mysłiewicz

(pieczęć i podpis przewodniczącego)

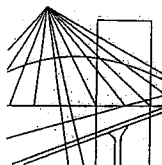

P O L S K A
I Z B A
I N Ż Y N I E R Ó W
B U D O W N I C T W A

Bydgoszcz 2007-12-12
.....
(miejscowość, data)

Zaświadczenie

Pan/Pani **BUSZKOWSKA JANINA**

miejsce zamieszkania

85-540 BYDGOSZCZ

ul. ŚREDNIA 55 A

jest członkiem Kujawsko-Pomorskiej

Okręgowej Izby Inżynierów Budownictwa

o numerze ewidencyjnym

KUP/BO/0225/01

i posiada wymagane ubezpieczenie od odpowiedzialności
cywilnej.

Niniejsze zaświadczenie jest ważne od dnia 2008-01-01

do dnia 2008-12-31

KUJAWSKO POMORSKA OKRĘGOWA
IZBA INŻYNIERÓW BUDOWNICTWA
w BYDGOSZCZY

85-030 BYDGOSZCZ, ul. B. Rumińskiego 6
tel. 052 366 70 50 - fax 052 366 70 51


**PRZEWODNICZĄCY
RADY OKRĘGOWEJ IZBY**

mgr inż. Andrzej Myśliwiec

.....
(pieczęć i podpis przewodniczącego)

Zgodność z oryginałem stwierdza
ZUT - PROBUDIN

Bydgoszcz, dnia
.....
(imie i nazwisko, podpis)

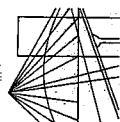

P O L S K A
I Z B A
INŻYNIERÓW
BUDOWNICTWA

Bydgoszcz 2006-12-13
.....
(miejscowość, data)

ZAŚWIADCZENIE

Pan/Pani **BUSZKOWSKA JANINA**

miejsce zamieszkania

85-540 BYDGOSZCZ

ul. ŚREDNIA 55 A

jest członkiem Kujawsko-Pomorskiej

Okręgowej Izby Inżynierów Budownictwa

o numerze ewidencyjnym

KUP/BO/0225/01

posiada wymagane ubezpieczenie od odpowiedzialności cywilnej.

Niniejsze zaświadczenie jest ważne od dnia 2007-01-01

do dnia 2007-12-31

**KUJAWSKO POMORSKA OKRĘGOWA
ZBA INŻYNIERÓW BUDOWNICTWA
W BYDGOSZCZY**
95-030 BYDGOSZCZ, ul. B. Rumieńskiego 6
tel. 366 70 50 • fax 366 70 59

Zgodność z oryginałem stwierdza
ZUT - PROBUDIN

Bydgoszcz, dnia
(imię i nazwisko, podpis)

SECRET

03-240101 TZ THTA000101Z 0

SECRET

Na podstawie: ⁴ ust. 2, § 6 ust. 2, § 7
lit. rozporządzenia Ministra Gospodarki
Środowiska, z dnia 20 lutego 1975 r. w sprawie samodzielnego
technicznych w budownictwie /Dz.U. Nr 8, poz. 46 z późn. zm/
zbiorem, ze:

Janina BUSZKOVSZKA

[illegible]


ဝဋ္ဌာနအထောက်အကူပြု

Janina BUSZOWSKA

[illegible]

- 1/ sporządzania projektów w zakresie rozwiązań konstrukcyjno-budowlanych budynków oraz innych budowli, z wyłączeniem linii, węzłów i stacji kolejowych, dróg i nawierzchni lotniskowych, mostów, budowli hydro-technicznych i melioracji wodnych;
- 2/ sporządzania w budownictwie jednorodcznym, zagrodowym oraz innych budynków o kubaturze do 1000 m³ projektów w zakresie rozwiązań architektonicznych budynków inwentarskich i gospodarczych, adaptacji projektów powtarzalnych innych budynków oraz sporządzania planów zagospodarowania działki związanych z realizacją tych budynków;
- 3/ w budownictwie jednorodcznym, zagrodowym oraz innych budynków o kubaturze do 1000 m³ - do kierowania, nadzorowania i kontrolowania budowy, kierowania i kontrolowania wytworzenia konstrukcyjnych elementów budowlanych oraz oceniania i badania stanu technicznego obiektów budowlanych.

50/50

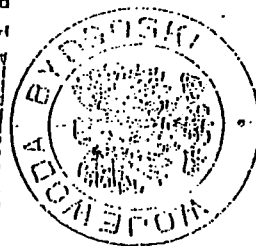

Wydruk z dnia 10.01.2019 r. o godzinie 10:00



ZAWARTOŚĆ TECZKI

I. Opis techniczny

II. Rysunki:

Nr 1 – Projekt zagospodarowania terenu ujęcia wodociągowego
w skali 1: 500

Nr 2 – Profile podłużne dróg dojazdowych

Nr 3 – Nawierzchnia z kostki betonowej POL-BRUK 10

Nr 4 – Nawierzchnia z kostki brukowej POL-BRUK gr.6cm

Nr 5 – Przepust betonowy Ø40

III. Załączniki:

Nr 1 – Schemat ogrodzenia panelowego

Nr 2 – Widok przęsła

Nr 3 – Widok bramy

Nr 4 – Widok furtki

Nr 5 – Uzgodnienia

Nr 6 – Zgoda właściciela działki nr 55

OPIS TECHNICZNY

Do projektu budowlanego dróg dojazdowych, uksztaltowania i ogrodzenia terenu ujęcia wodociągowego w Szczutowie gm. Radomin

1. Podstawa opracowania.

-umowa P-20/2007 z dn. 15.06.2007r.

-wytyczne technologiczne

-normy techniczne projektowania

2. Zakres opracowania i lokalizacja.

Niniejsze opracowanie obejmuje:

- wjazd i drogi dojazdowe na terenie ujęcia wodociągowego

- ukształtowanie terenu ujęcia

-ogrodzenie terenu ujęcia

Projektowane ujęcie wodociągowe zlokalizowane zostało na działce gminnej nr 61/5 w Szczutowie.

Powierzchnia działki – 0,394 ha

Powierzchnia terenu ogrodzonego – 0,3813 ha.

3. Opis szczegółowy.

3.1. Drogi dojazdowe.

Na teren projektowanego ujęcia wodociągowego wjeżdża się bezpośrednio z powiatowej drogi asfaltowej. Rzędnymi projektowanymi należy nawiązać się do rzędnej istniejącej nawierzchni w miejscu wjazdu.

Wjazd na teren ujęcia oraz drogi wewnętrzne na terenie ujęcia wykonać z kostki brukowej np. kostka POL-BRUK10. Nawierzchnię z kostki ułożyć na podsypce cem.-piaskowej gr. 4 cm i podbudowie z betonu B-10 gr. 15 cm. Beton podbudowy ułożyć na warstwach odsączającej i odcinającej z piasku i żwiru. Podłoże dobrze zagęścić- $J_s=0,98$. Jezdnię dwustronnie ograniczyć krawężnikiem betonowym o wymiarach 0,15x0,30x1,00 m ustawionym na ławie betonowej z betonu B-7,5.

Spadek poprzeczny dróg 2%.

Spadek podłużny dróg – 1% i 0,3%.

Łuki poziome 8,0; 7,0 i 6,0 m.

Szerokość dróg – 3,5 m.

Przed wejściem do budynku stacji uzdatniania wody podjazd.

Powierzchnia dróg z kostki - wjazd przed ogrodzeniem - 70,0 m²

- drogi na terenie ogrodzonym - 509,0 m²

.....
Razem -579,0 m²

Odwodnienie nawierzchni bezpośrednio w teren poprzez obniżony krawężnik.

Pod wjazdem wykonać przepust betonowy Ø 40.

Roboty ziemne związane z wykonaniem dróg obejmują wykonanie nasypów i koryta pod jezdnię, ukształtowanie skarp i pobocza.

3.2. Chodniki.

Chodniki pokazane na planie –przy wejściu na teren ujęcia oraz przed wejściem do części socjalno-technicznej wykonać z kostki betonowej np. POL-BRUK gr.0,06m. Z chodnikowej kostki betonowej wykonać również opaskę wokół budynku.

Kostkę POL-BRUK gr.6 cm układać na podsypce cementowo-piaskowej gr. 4 cm. Kostki betonowe ograniczyć dwustronnie obrzeżem betonowym o wymiarach 0,06x0,20x1,00 m.

Szerokość chodników – 1,50 m.

Szerokość opaski – 0,60 m.

Powierzchnia chodników – 23,0 m²

Powierzchnia opaski – 29,0 m².

3.3. Ogrodzenie terenu.

Teren ujęcia wodociągowego ogrodzić ogrodzeniem panelowym np. systemu METPOL lub innego. Wysokość ogrodzenia 1,8 m.

Projektowane ogrodzenie panelowe składa się z – przesła wykonanego z przetłaczanych paneli zgrzewanych, słupków ogrodzeniowych, obejm montażowych i prefabrykowanej podmurówki oraz z bramy dwuskrzydłowej i furtki - patrz załączniki nr 1-4.

Elementy stalowe ogrodzenia zabezpieczone są przed korozją poprzez zastosowanie cynkowania ogniowego i malowanie proszkowe - kolor zielony.

Słupki ogrodzeniowe osadzić w monolitycznych fundamentach o wymiarach 0,30x0,30x1,0m posadowionych na 20 cm podsypce piaskowej.

W przypadku wystąpienia w miejscu posadowienia fundamentów pod słupki gruntu nie nośnego, grunt ten usunąć i zastąpić dobrze zagęszczonym piskiem średnim.

Panele mocowane są pomiędzy słupkami za pomocą obejm montażowych.

Szerokość paneli 2500mm. Wysokość paneli 1760mm.

Słupki wykonane są z kształtownika prostokątnego 60x40x2mm.

Wysokość słupka 2400mm.

Prefabrykowana podmurówka składa się z prefabrykowanych elementów betonowych o wymiarach 1000x300x80 mm. Prefabrykowane elementy montować na podsypce z suchej masy cementowo-piaskowej.

Konstrukcja ram skrzydeł bramy i furtka wykonane są z profili zamkniętych. Wypełnienie skrzydeł bramy i furki – panel zgrzewany przetłaczany.

Szerokość bramy – 3,5 m.

Szerokość furtki – 1,2 m.

Długość ogrodzenia z bramą i furtką 271m.

3.4. Ukształtowanie terenu i zieleni.

Działka na której zlokalizowane zostało ujęcie wodociągowe od strony wschodniej graniczy z działką nr 55. Na tej działce znajduje się staw.

Rzędne terenu istniejącego znacznie obniżają się w kierunku istniejącego stawu. W związku z powyższym na działce objętej opracowaniem

zaprojektowano skarpy, które zdecydowanie odcinają poziom terenu przy stawie od poziomu terenu projektowanego przy projektowanych obiektach.

W ramach inwestycji zgodnie z ustaleniami dokonanymi z właścicielem działki nr 55 należy przeprowadzić renowację stawu tj odmulić i oczyścić go oraz uporządkować teren przy nim, szczególnie od strony drogi powiatowej (patrz zgoda właściciela działki nr 55 – załącznik nr 6).

Grunt uzyskany z oczyszczenia stawu należy wykorzystać do usypania skarp przy stawie. Do ich usypania również wykorzystać nadmiar gruntu z wykopów wykonanych pod sieć wodociagową.

Po ukształtowaniu skarp na działce nr 55 rozplantować na nich grunt urodzajny i skarpy obsiać trawą.

Na działce nr 61/5 po zakończeniu prac budowlanych i technologicznych teren wyrównać do rzędnych podanych na planie i ukształtować skarpy.

Dokonać nasadzeń z krzewów iglastych – żywotnika zachodniego – *Thuja occidentalis column*. Krzewy sadzić w dołkach zaprawionych ziemią urodzajną.

Ilość krzewów –...14. szt.

Po czym rozplantować warstwami glebę urodzajną gr. 15 cm i wykonać trawniki.

Masa ziemi żyznej potrzebnej na skarpy na działce nr 55 – 45 m³.

Powierzchnia terenu do obsiania trawą na działce nr 61/5– 3039 m².


Trawniki założyć siewem z mieszanki nasion traw z zastosowaniem nawożenia mineralnego.

Nasiona traw wysiać w ilości 0,02 kg/m².

Nawożenie mineralne zastosować w ilości 0,05 kg/m².

Opracowała:

mgr inż. Janina Buszkowska

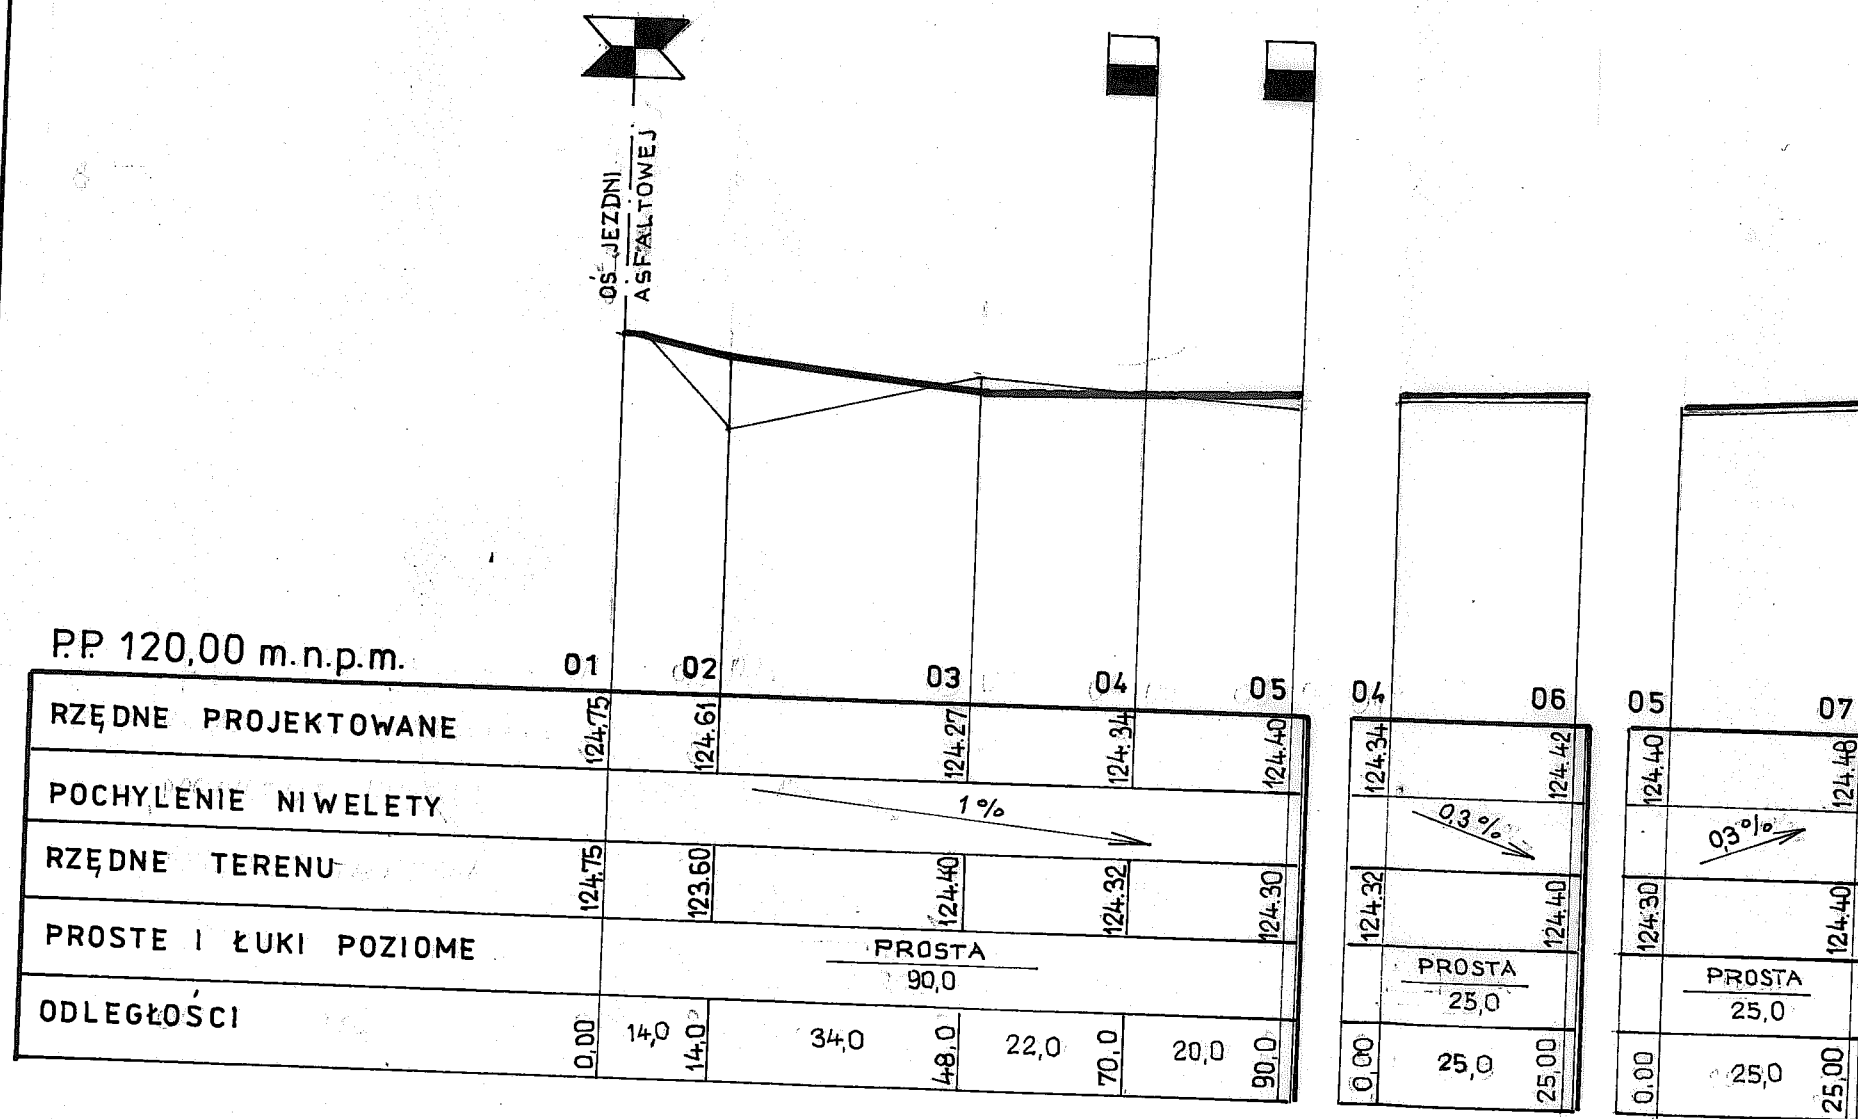

UWAGA!


RZĘDNA PROJEKTOWANA W PUNKCIE 01 DOSTOSOWAĆ
DO RZĘDNEJ ISTNIEJĄCEJ NAWIERZCHNI.

Obiekt: Ujęcie „PROBUDIN”		
Temat: P.B. Radomin		
wraz z ujęciem		
Funkcja:	inżynier	
Projektował:	inż.	Podpis
Sprawdził:	inż.	Data
Rys. Nr		2

NAWIERZCHNIA Z KOSTKI BETONOWEJ

POL-BRUK 10

1: 20

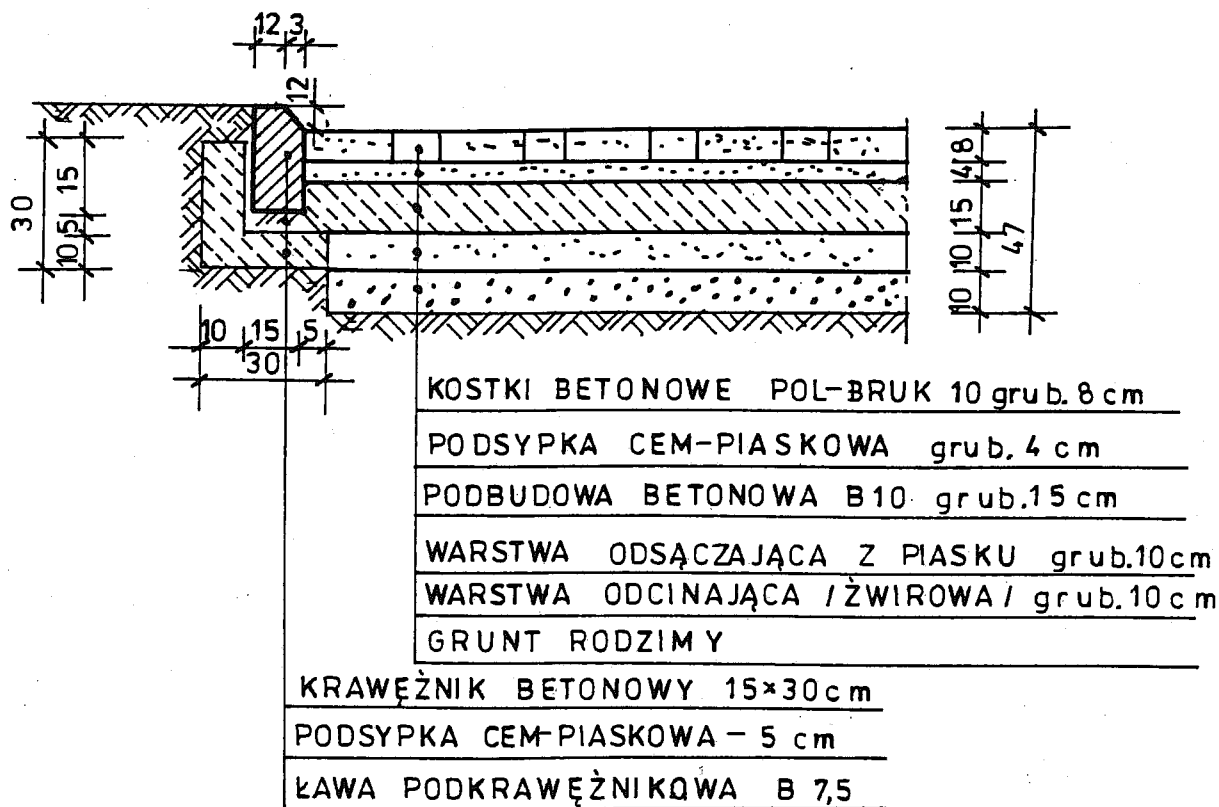

POWIERZCHNIA NAWIERZCHNI Z KOSTKI BETONOWEJ - 579 m²

Zakład Usług Technicznych „PROBUDIN” Sp. z o.o. BYDGOSZCZ

Obiekt: Ujęcie wodociągowe - Szczutowo gm. Radomin


Temat: P.B. dróg dojazdowych i wjazdu na teren ujęcia
wraz z ukształtowaniem terenu i ogrodzeniem

Funkcja:	Imię i Nazwisko	Nr upr. specjal.	Podpis	Data
Projektował:	mgr inż. J. Buszkowska	7342/76/92 konstr.-bud.	<i>[Signature]</i>	12.07r.
Sprawdził:	mgr inż. E. Małkowski	BUAIII524/63 konstr.-inż.	<i>[Signature]</i>	Rys. Nr 3

NAWIERZCHNIA Z KOSTKI POL-BRUK

grub. 6 cm

SKALA 1:10

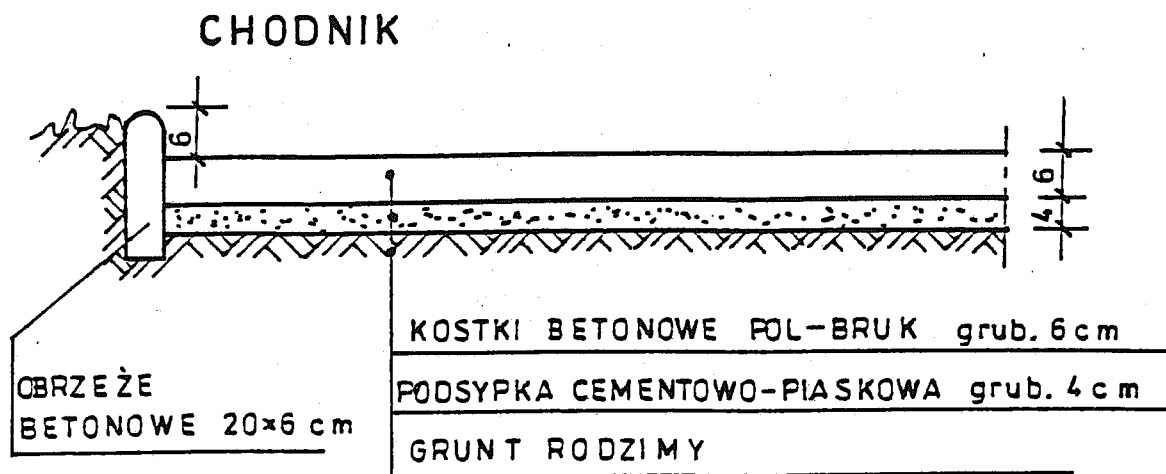


POWIERZCHNIA CHODNIKÓW - 23,0 m²



OPASKA WOKÓŁ BUDYNKU SZEROKOŚCI 0,6m - 29,0 m²

Zakład Usług Technicznych „PROBUDIN” Sp. z o.o. BYDGOSZCZ				
Obiekt: Ujęcie wodociągowe – Szczutowo gm. Radomin				
Temat: P.B. dróg dojazdowych i wjazdu na teren ujęcia wraz z ukształtowaniem terenu i ogrodzeniem				
Funkcja:	Imię i Nazwisko	Nr upr. specjal.	Podpis	Data
Projektował:	mgr inż. J. Buszkowska	7342/76/92 konstr.-bud.	<i>J. Buszkowska</i>	12.07r.
Sprawdził:	mgr inż. E. Małkowski	BUAIII524/63 konstr.-inż.	<i>E. Małkowski</i>	Rys. Nr 4

WLOT I WYLOT ŚCIANKOWY PRZEPUSTU $\phi 40$ PROSTOPADŁEGO DO OSI DROGI

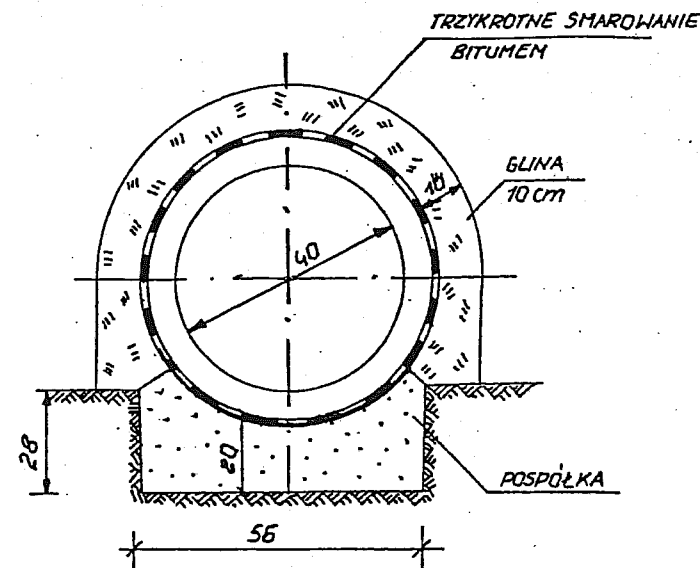


POSADOWIENIE RURY W PRZEPUSCIE JEDNOSTWOROWYM

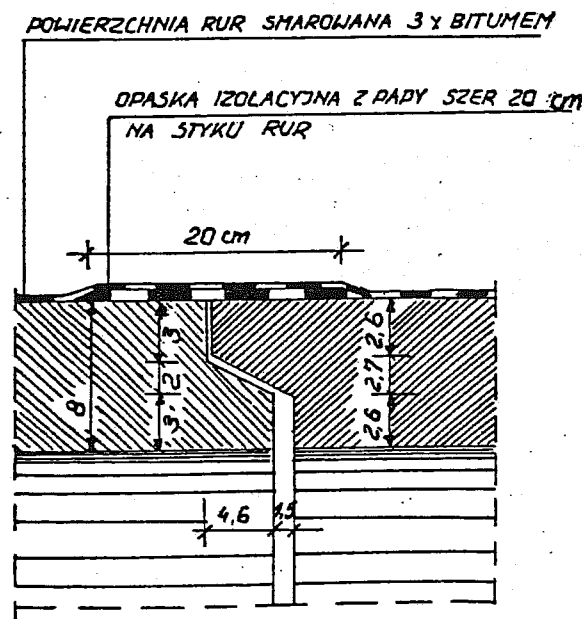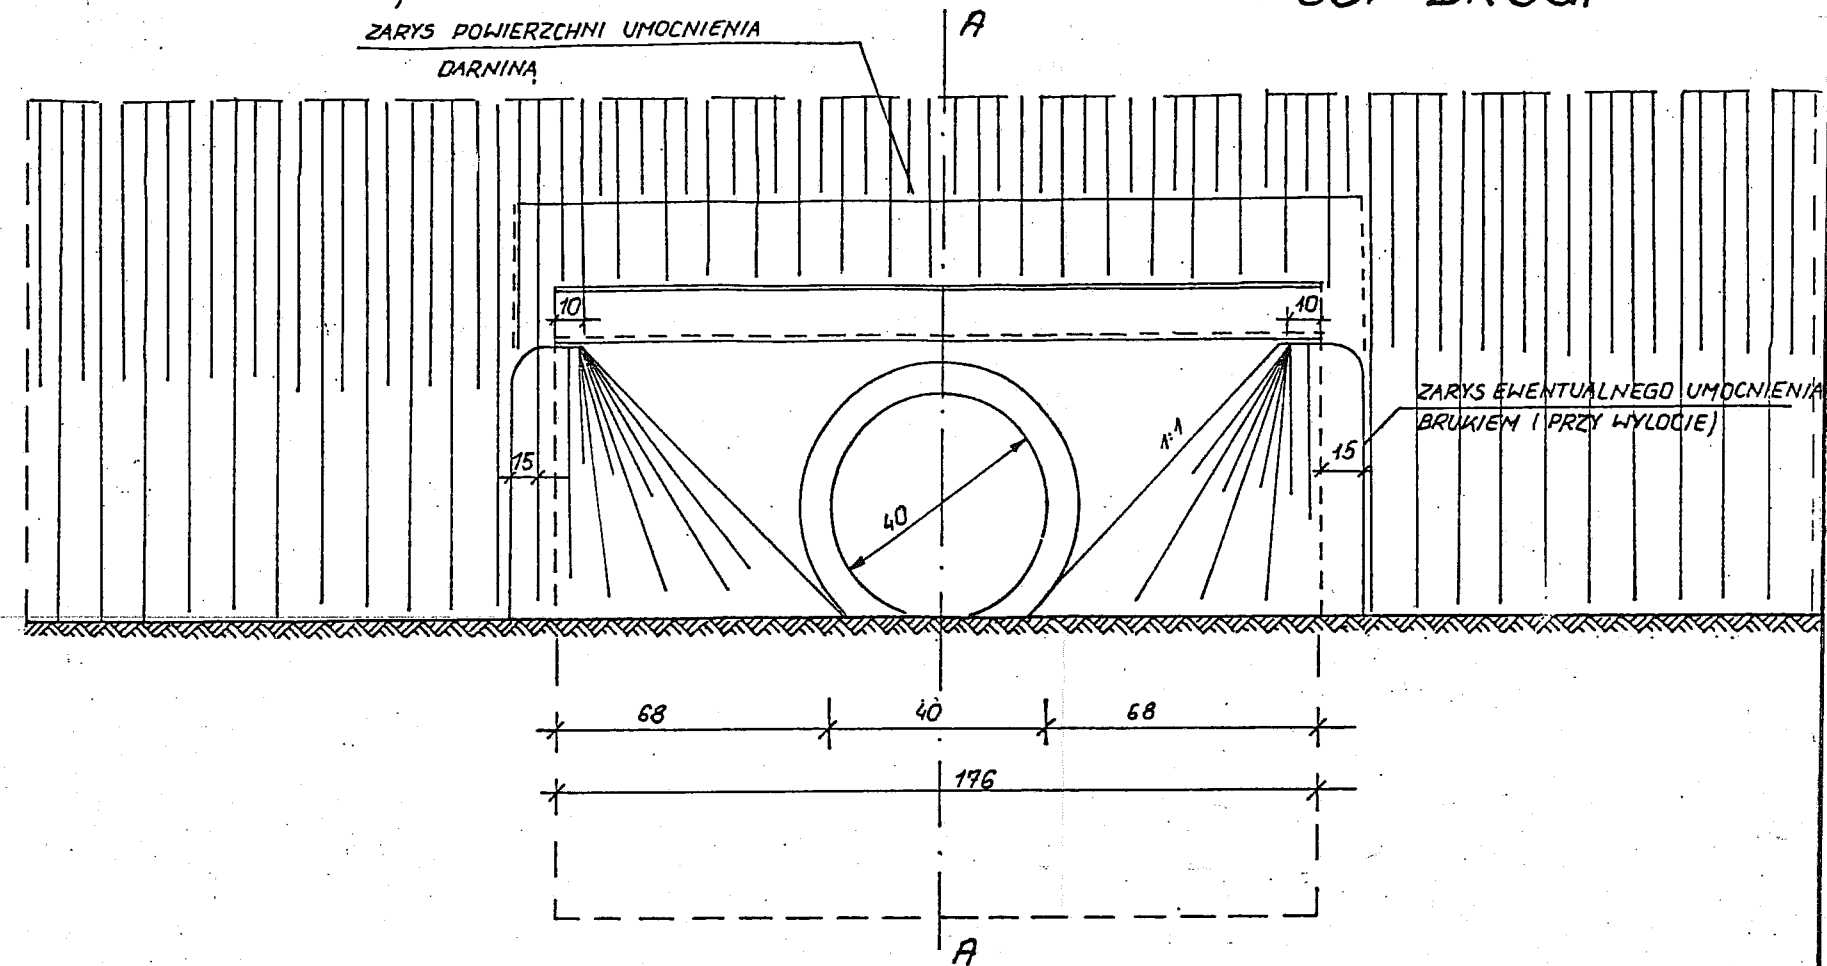

SZCZEGÓŁ STYKU RUR

PRZĘKRÓJ A-A

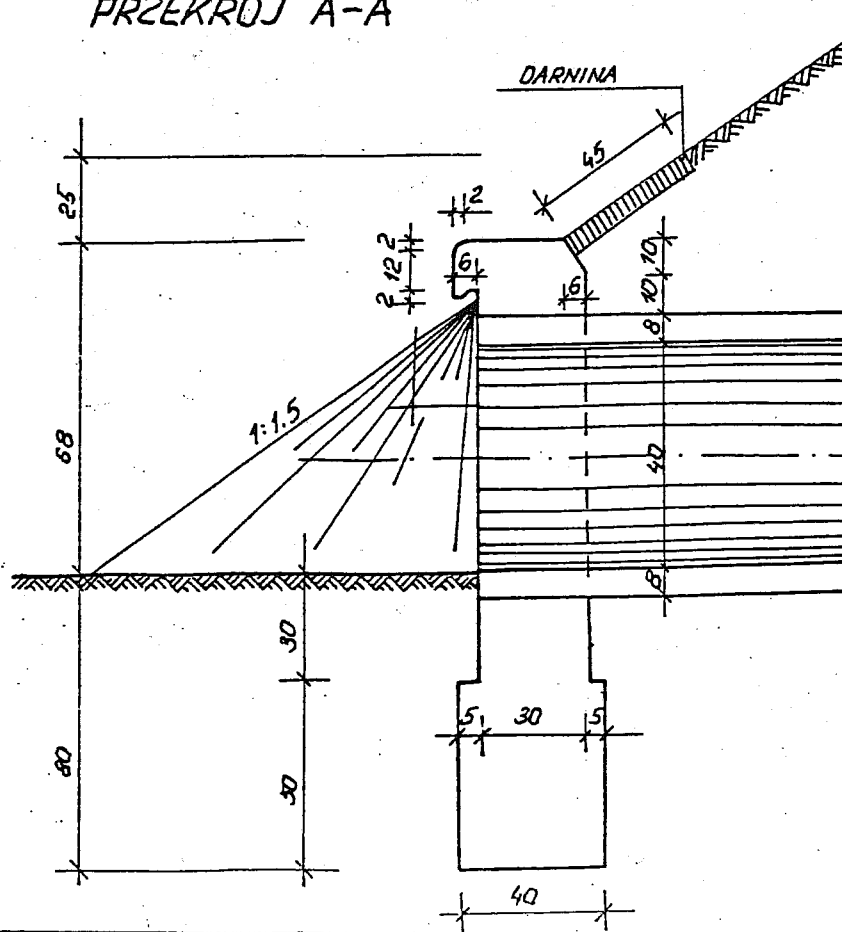


RÓW PRZY WŁOCIE I WYLOCIE NALEŻY POGŁĘBIĆ DO POZIOMU - 1,0 OD RZĘDNEJ PROJEKTOWANEJ DROGI


PRZEPUST $\phi 40$

Zakład Usług Technicznych „PROBUDIN” Sp. z o.o. BYDGOSZCZ				
Obiekt: Ujęcie wodociągowe – Szczutowo gm. Radomin				
Temat: P.B. dróg dojazdowych i wjazdu na teren ujęcia wraz z ukształtowaniem terenu i ogrodzeniem				
Funkcja:	Imię i Nazwisko	Nr upr. specjal.	Podpis	Data
Projektował:	mgr inż. J. Buszkowska	7342/76/92 konstr.-bud.	<i>[Signature]</i>	12.07r.
Sprawdził:	mgr inż. E. Małkowski	BUAIII524/63 konstr.-inż.	<i>[Signature]</i>	Rys. Nr 5


SCHEMAT OGRODZENIA PANELOWEGO

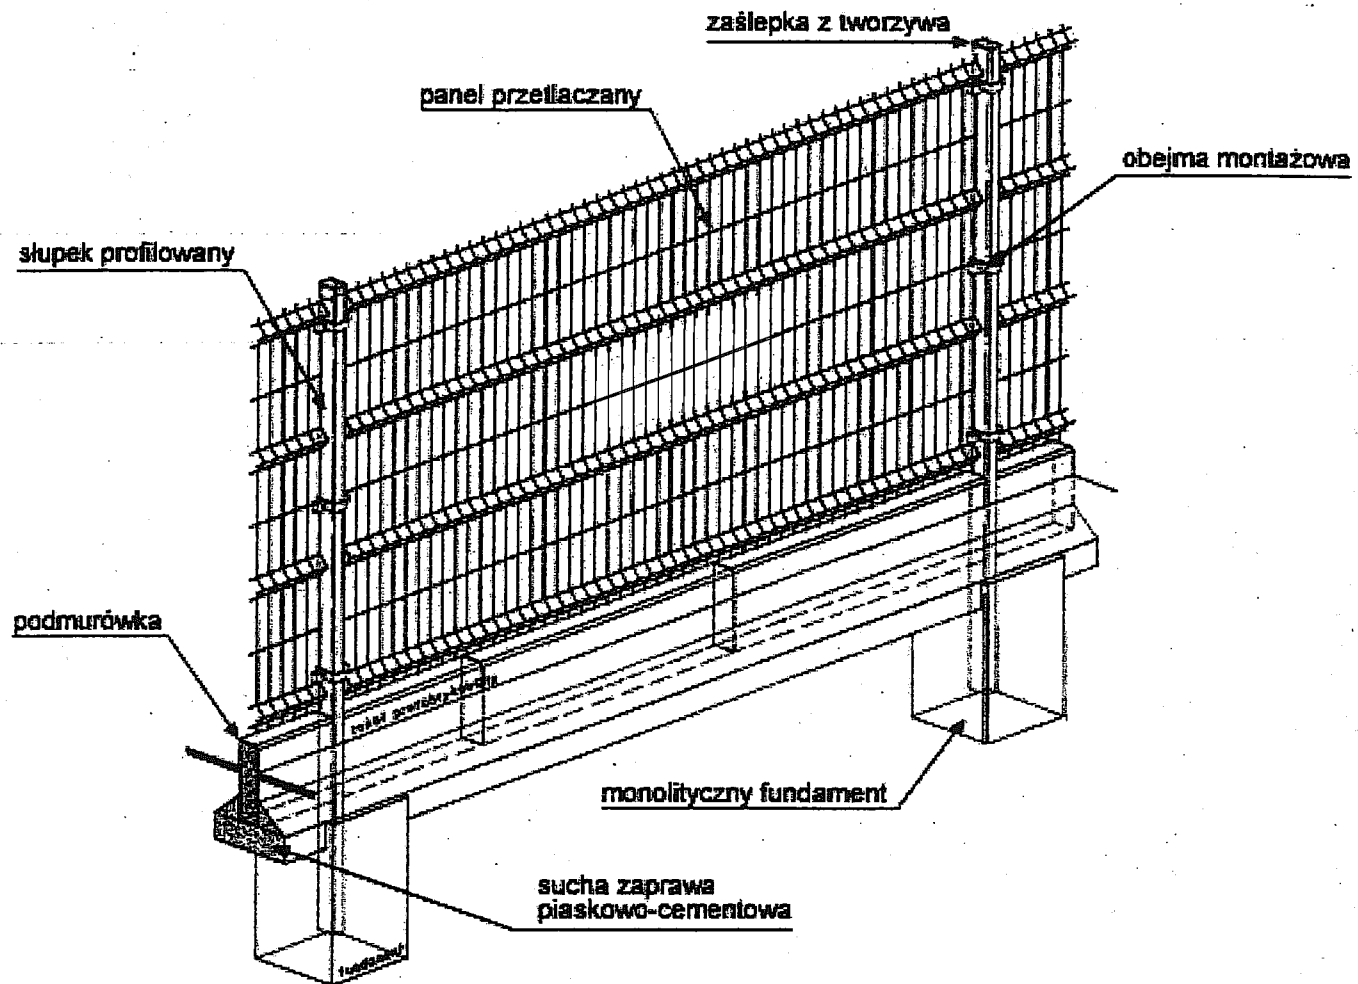


WIDOK PRZESŁA

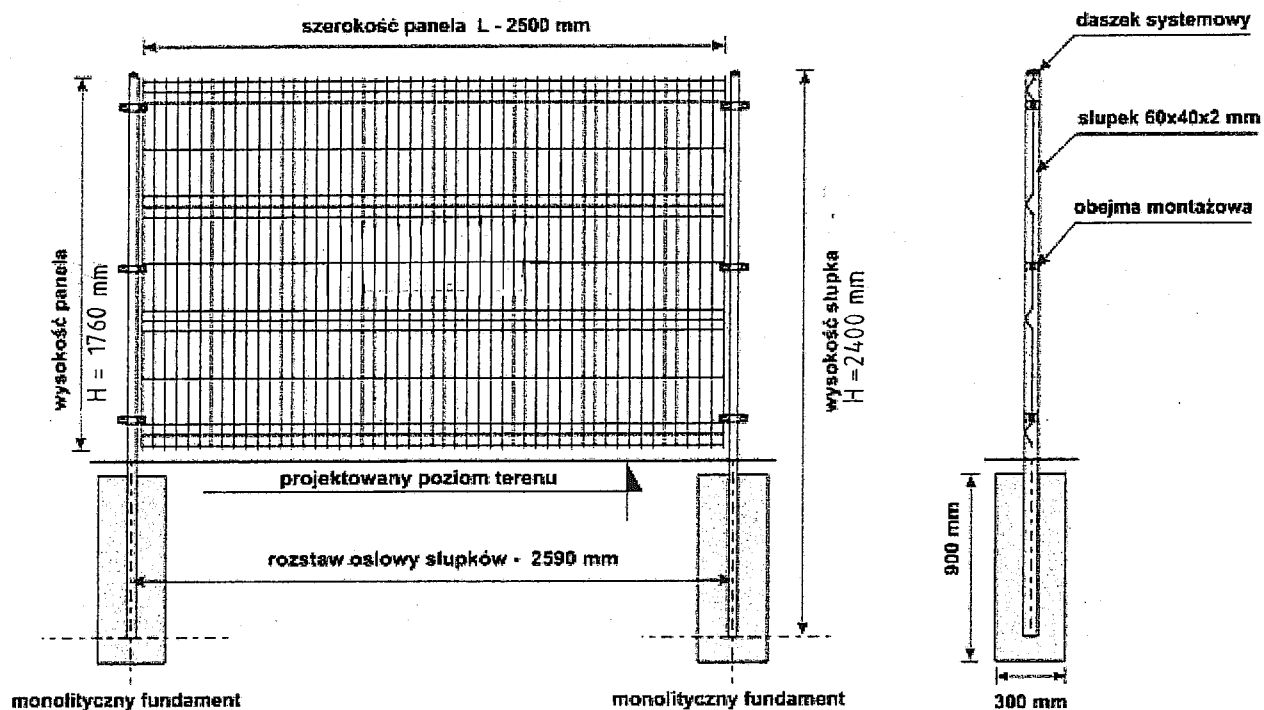

WIDOK BRAMY

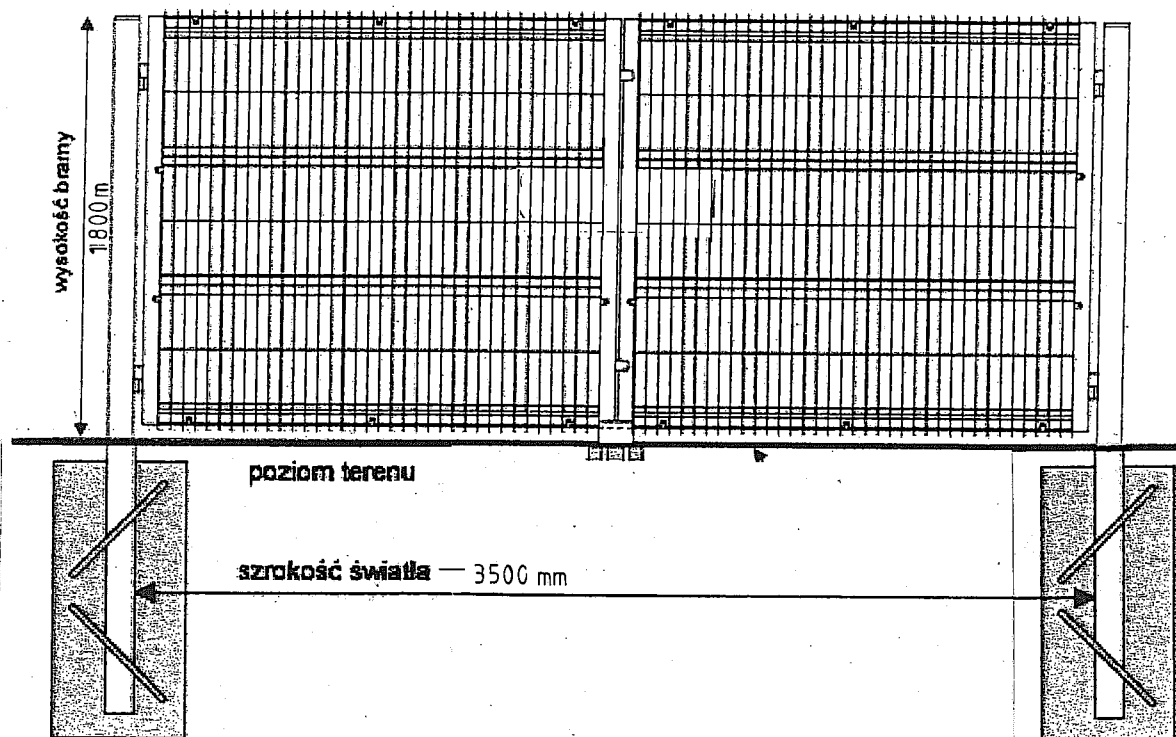

WIDOK FURTKI

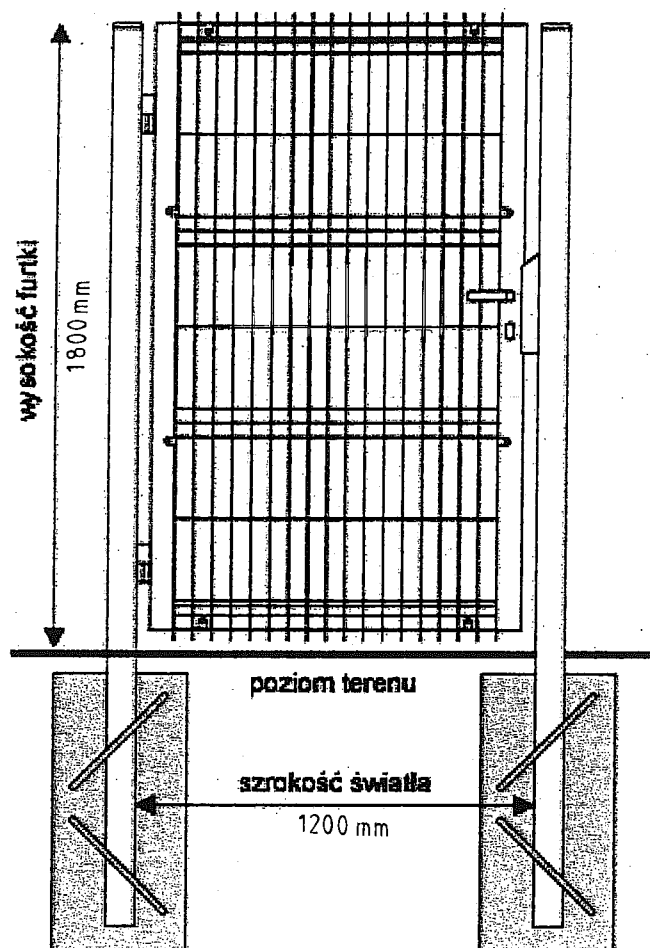

Golub-Dobrzyń, dn. 14.01.2008r.

ZDP 7332/06/07

POSTANOWIENIE

Na podstawie art. 35 ust.3, art. 43 ustawy z dnia 21.03.1985r. o drogach publicznych (Dz.U. z 2000r. Nr 71 poz. 838 z późn. zm.), art. 53 ust. 4 pkt. 9 i ust. 5 ustawy z dnia 27 marca 2003r. o planowaniu i zagospodarowaniu przestrzennym, (Dz.U. nr 80 poz. 717) art. 106§ 1 i 5 ustawy z dnia 14 czerwca 1960 r. Kodeks Postępowania Administracyjnego (Dz.U. z 2000r. Nr 98, poz. 1071 z późn. zm.), § 55 ust. 1 pkt. 4 oraz § 77 i § 79 Rozporządzenie Ministra Transportu i Gospodarki Morskiej z dnia 2 marca 1999 r. w sprawie warunków technicznych, jakim powinny odpowiadać drogi publiczne i ich usytuowanie, (Dz.U. Nr 43, poz. 430), po rozpatrzeniu wniosku z dnia 04.01.2008r. w sprawie uzgodnienia projektu budowy wjazdu na teren projektowanego ujęcia wodociągowego w m. Szczutowo gm. Radomin

POSTANAWIA

Uzgodnić projekt budowlany wjazdu na teren projektowanego ujęcia wodociągowego w m. Szczutowo gm. Radomin (droga nr 2120C Radomin-Szczutowo-Gulbiny)

Powyższe uzgodnienie jest wstępne, przed przystąpieniem do robót wykonawca powinien wystąpić do Starostwa Powiatowego w Golubiu-Dobrzyniu z wnioskiem o zgodę na zajęcie pasa drogowego i umieszczenie urządzenia obcego w pasie drogowym.

POUCZENIE

Od niniejszego postanawia stronie służy zażalenie do Samorządowego Kolegium Odwoławczego w Toruniu za pośrednictwem Zarządu Dróg Powiatowych w Golubiu-Dobrzyniu złożone w 7 dni od dnia jego otrzymania.

Podpisał

DYREKTOR
Zarząd Dróg Powiatowych
w Golubiu-Dobrzyniu
Marcin Jabłoński

Otrzymują:

1/ Zakład Usług Technicznych „PROBUDIN” Bydgoszcz

2/ A/a

Do wiadomości:

1/ Starostwo Powiatowe Golub-Dobrzyń

Wydział Komunikacji

OŚWIADCZENIE

Ja niżej podpisany Marlena i Jarosław Kalinowski
zamieszkały w m. Sadulskie 9 gm. Gołub-Dobrzyń
właściciel działki nr 55 położonej w Szymbark

potwierdzam, że projektant, uzgodnił ze mną trasę i lokalizację przyłącza wodociągowego, poprowadzenia wód
poprowadzenia do stacji na dr. nr 55 oraz trasę kabla energet.
Wyrażam zgodę na wejście wykonawcy na teren mojej nieruchomości w celu ułożenia sie-
ci wodociągowej i przyłącza wodociągowego, oraz uzgodniłem lokalizację wodomierza
na poprowadzenie wód poprowadzenia do stacji na dr. nr 55

Jednocześnie oświadczam, że nie będę rościć żadnych pretensji z tytułu jej eksploatacji, a
w przypadku uszkodzenia udostępnię ekipom naprawczym swobodny dostęp do miejsca awarii. pod warunkiem
reparacji

Wyrażam zgodę na umieszczenie moich danych osobowych w projekcie budowlanym i ich przetwarzanie
zgodnie z treścią ustawy z dn. 29.08.1997 r. o ochronie danych osobowych (Dz. U. Nr 133 poz. 883).

Podpis złożono w mojej obecności dnia

.....
Podpis

.....
Podpis właściciela
.....
.....

poz. 27

Wymagamy 290ch pod warunkami:

- 1- kabel energetyczny, ułożyć wzdłuż drogi powiatowej
- 2- przeprowadzić wodociąg na koszt inwestora
knoważy stacji (odmówienie)
- 3- odbudować istniejącą meliorację, doprowadzić
wodę z mojej działki na odległość około 150 m rolnika
na koszt inwestora

WÓJT GMINY RADOMIN
pow. Gołub-Dobrzyń
woj. kujawsko-pomorskie

mgr Mieczysław Konczalski

.....
.....
25.10.2004