


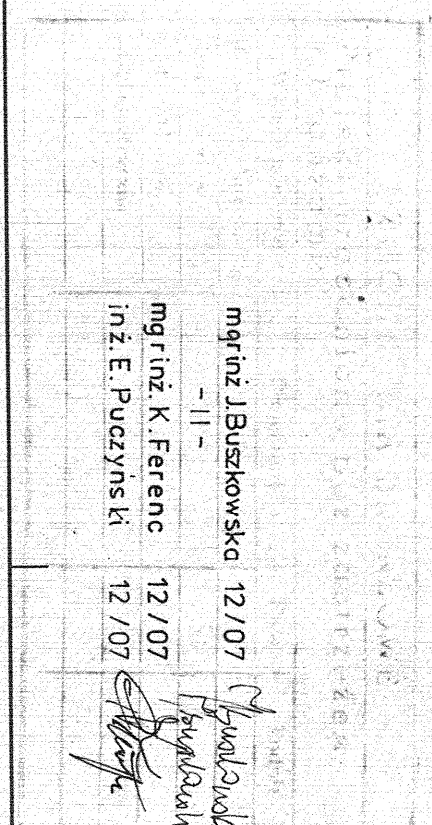

Nie wykrywa się isiniemia w terenie urzędzeń podziemnych innych niż wykazane na niniejszej mapie, które nie zostały zgłoszone do inwentaryzacji mapy, lub o których brak jest w instytucjach branżowych.

MAPA DO CELÓW PROJEKTOWYCH
Zdonoła • 2017 • 112 str. :
Firmę „GEODETA” s.c. M. Filipiński, M. Grodzicki!
W Rybnie

A. Gn. Radomlin woj. kujawsko-pomorskie
1 wieś Szczutkowo

31.07.07.
131-13/07
31.07.07.

Zakład Usług Technicznych „PROBUDIN” Sp. z o.o. BYDOWO SZCZ			
Obiekt:	wieś SZCZUTOWO gm. Radomlin		
Temat:	Projekt budowlany ujęcia wodociągowego		
Funkcja:	linię i zawieszki	Nr upr. seq.	Podpis
Projektował:	mgr inż. K. Ferenc	721.05.88.66	
Sprawdził:	mgr inż. D. Kojak	inst.-inż. 721.01.40.78	
		RYS.	1

**PROJEKT ZAGOSPODAROWANIA
TERENU UJĘCIA WODOCIĄGOWEGO
SKALA 1:500**