
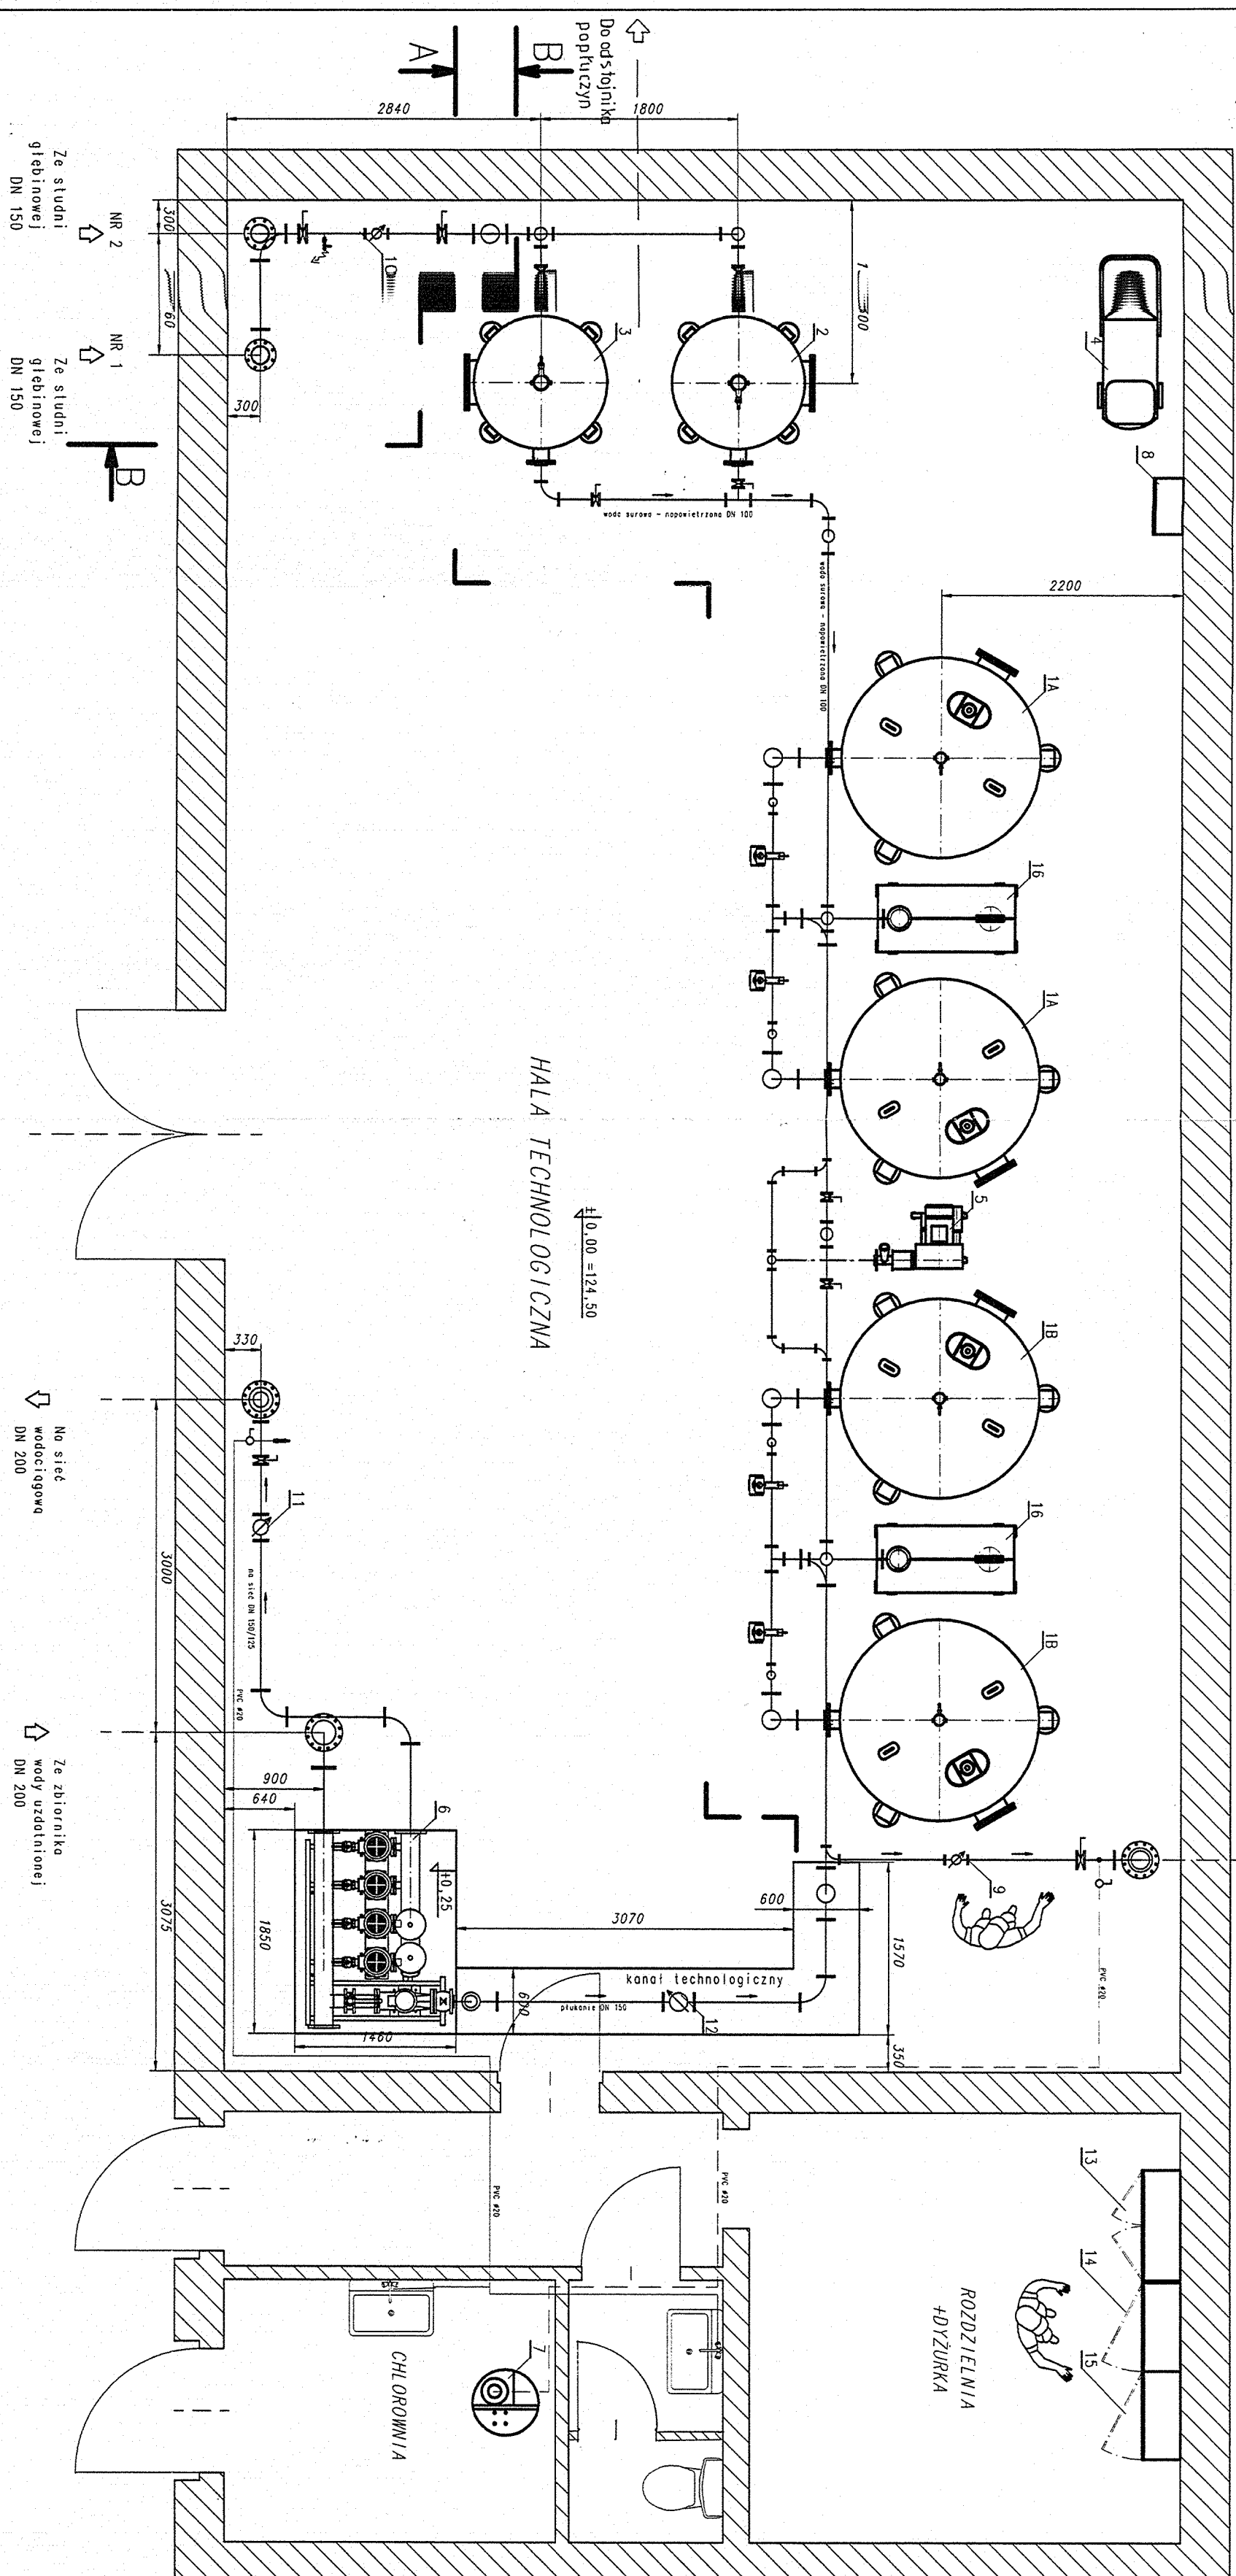
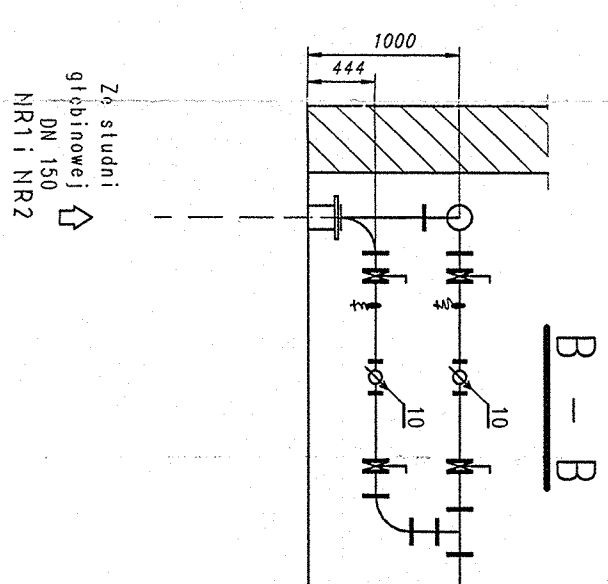


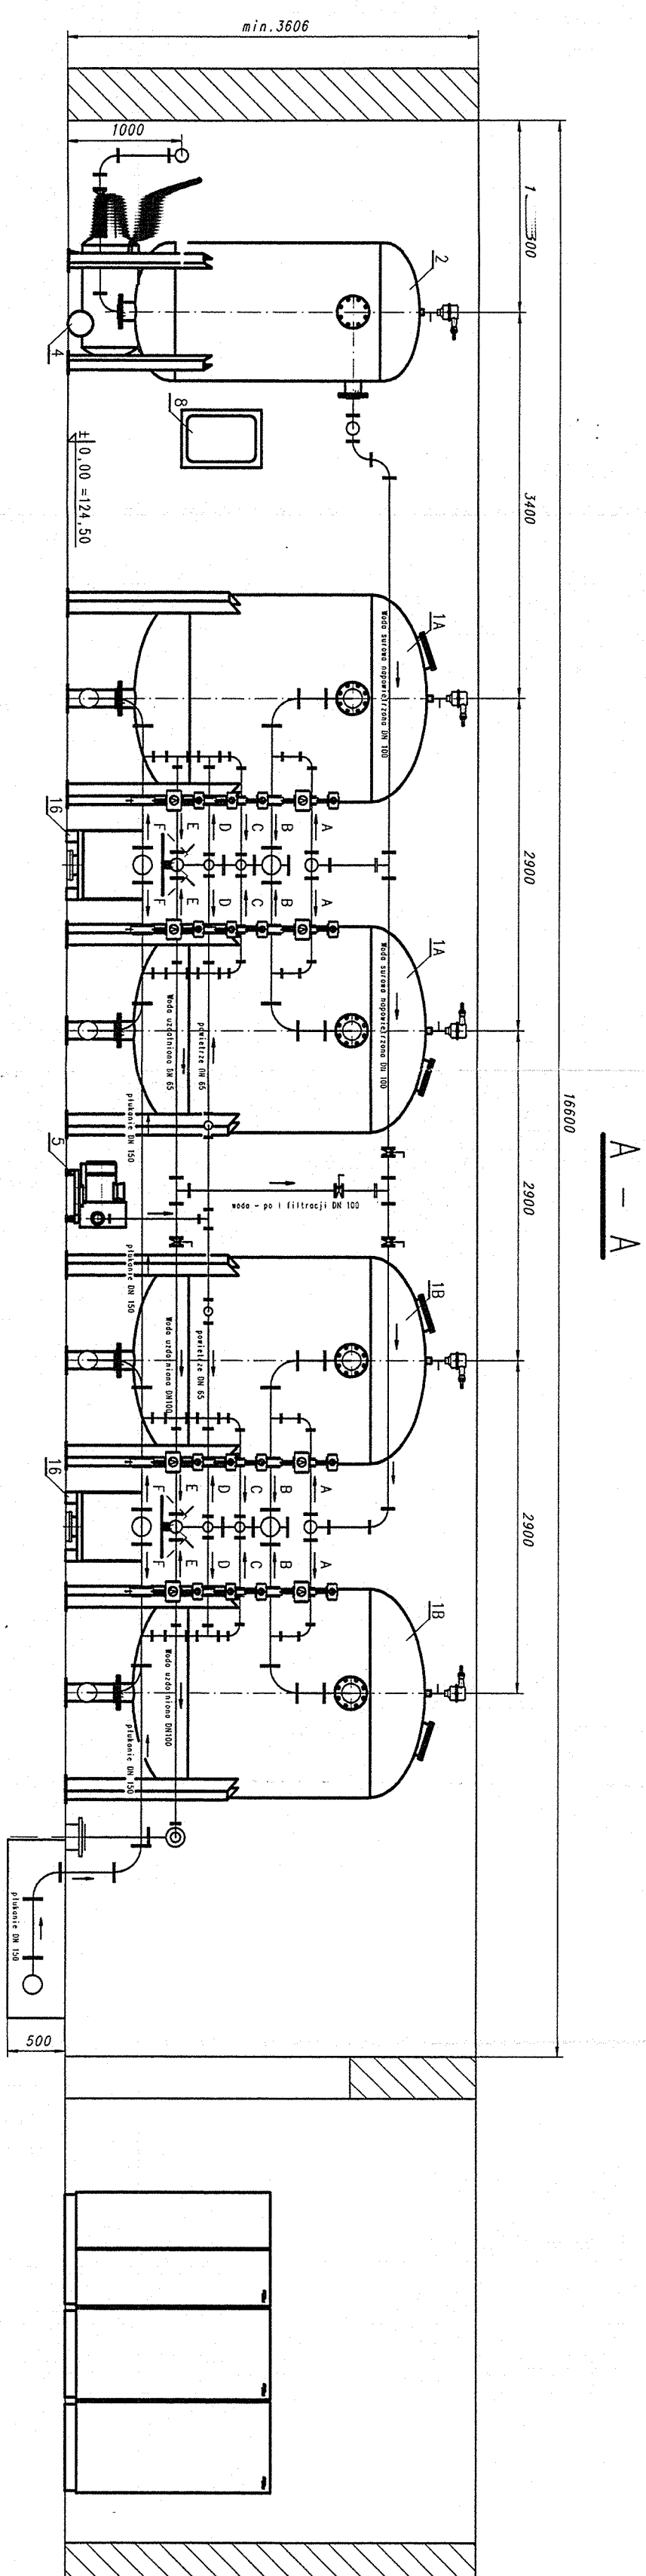

STACJA UZDATNIANIA WODY
RZUT POZIOMY, PRZEKROJ A-A, PRZEKROJ B-B
SKALA 1:50

RZUT POZIOMY, PRZEKRÓJ A-A, PRZEKRÓJ B-B
SKALA 1:50

SKALA 1:50

- A – woda napowietrzona
- B – spust popłuczyn
- C – spust 1 filtratu
- D – powietrze do płukania filtrów
- E – woda uzdatniona
- F – woda płuczna

16. Zbiorniki kontrolno-pomiarowy
15. Rozdzielnia testowu hydroforowego
14. Rozdzielnia główna
13. Rozdzielnia technologiczna
12. Modulatorz MNV 150 KNO – wody płucznej
11. Modulatorz MNV 125 KNO – wody zużyciu hydroforowemu
10. Modulatorz MNV 80 KNO – wody surowej
9. Modulatorz MNV 80 KNO – wody uzdatnionej
8. Rozdzielnia pneumatyczna
7. Zestaw hydroforowa – Pielonowy
6. Zestaw hydroforowa ZH-C/M 4.18.60/5.5kW TP100-240/2/7.5kW
5. Zestaw dmuchawy DUC-8H/5.5 kW
4. Zestaw sprężarki
3. Zestaw detektoru ALC1200
2. Zestaw detektoru ALC1200
10. Zestaw filtracyjny FIC/108.6/158 odosłonięci
- 1A. Zestaw filtracyjny FIC/108.6/158 – oddzielenie
- 1B. Elementy

Projekt budowlany ujęcie nadzorcze				
Temat:				
Funkcja:	Imię i Nazwisko	Nr. upr., specj.	Podpis	Data
Opracował:	mgr inż. M. Skrocki		<i>MSK</i>	12.2007
Projektował:	mgr inż. W. Piłchot	7131-7132/150/PW/2007	<i>[Signature]</i>	
Sprawdzał:	mgr inż. D. Rolek	7210/140/78 inst.-inż.	<i>[Signature]</i>	Rys. 11