Gm. Radomin woj. kujawsko-pomorskie

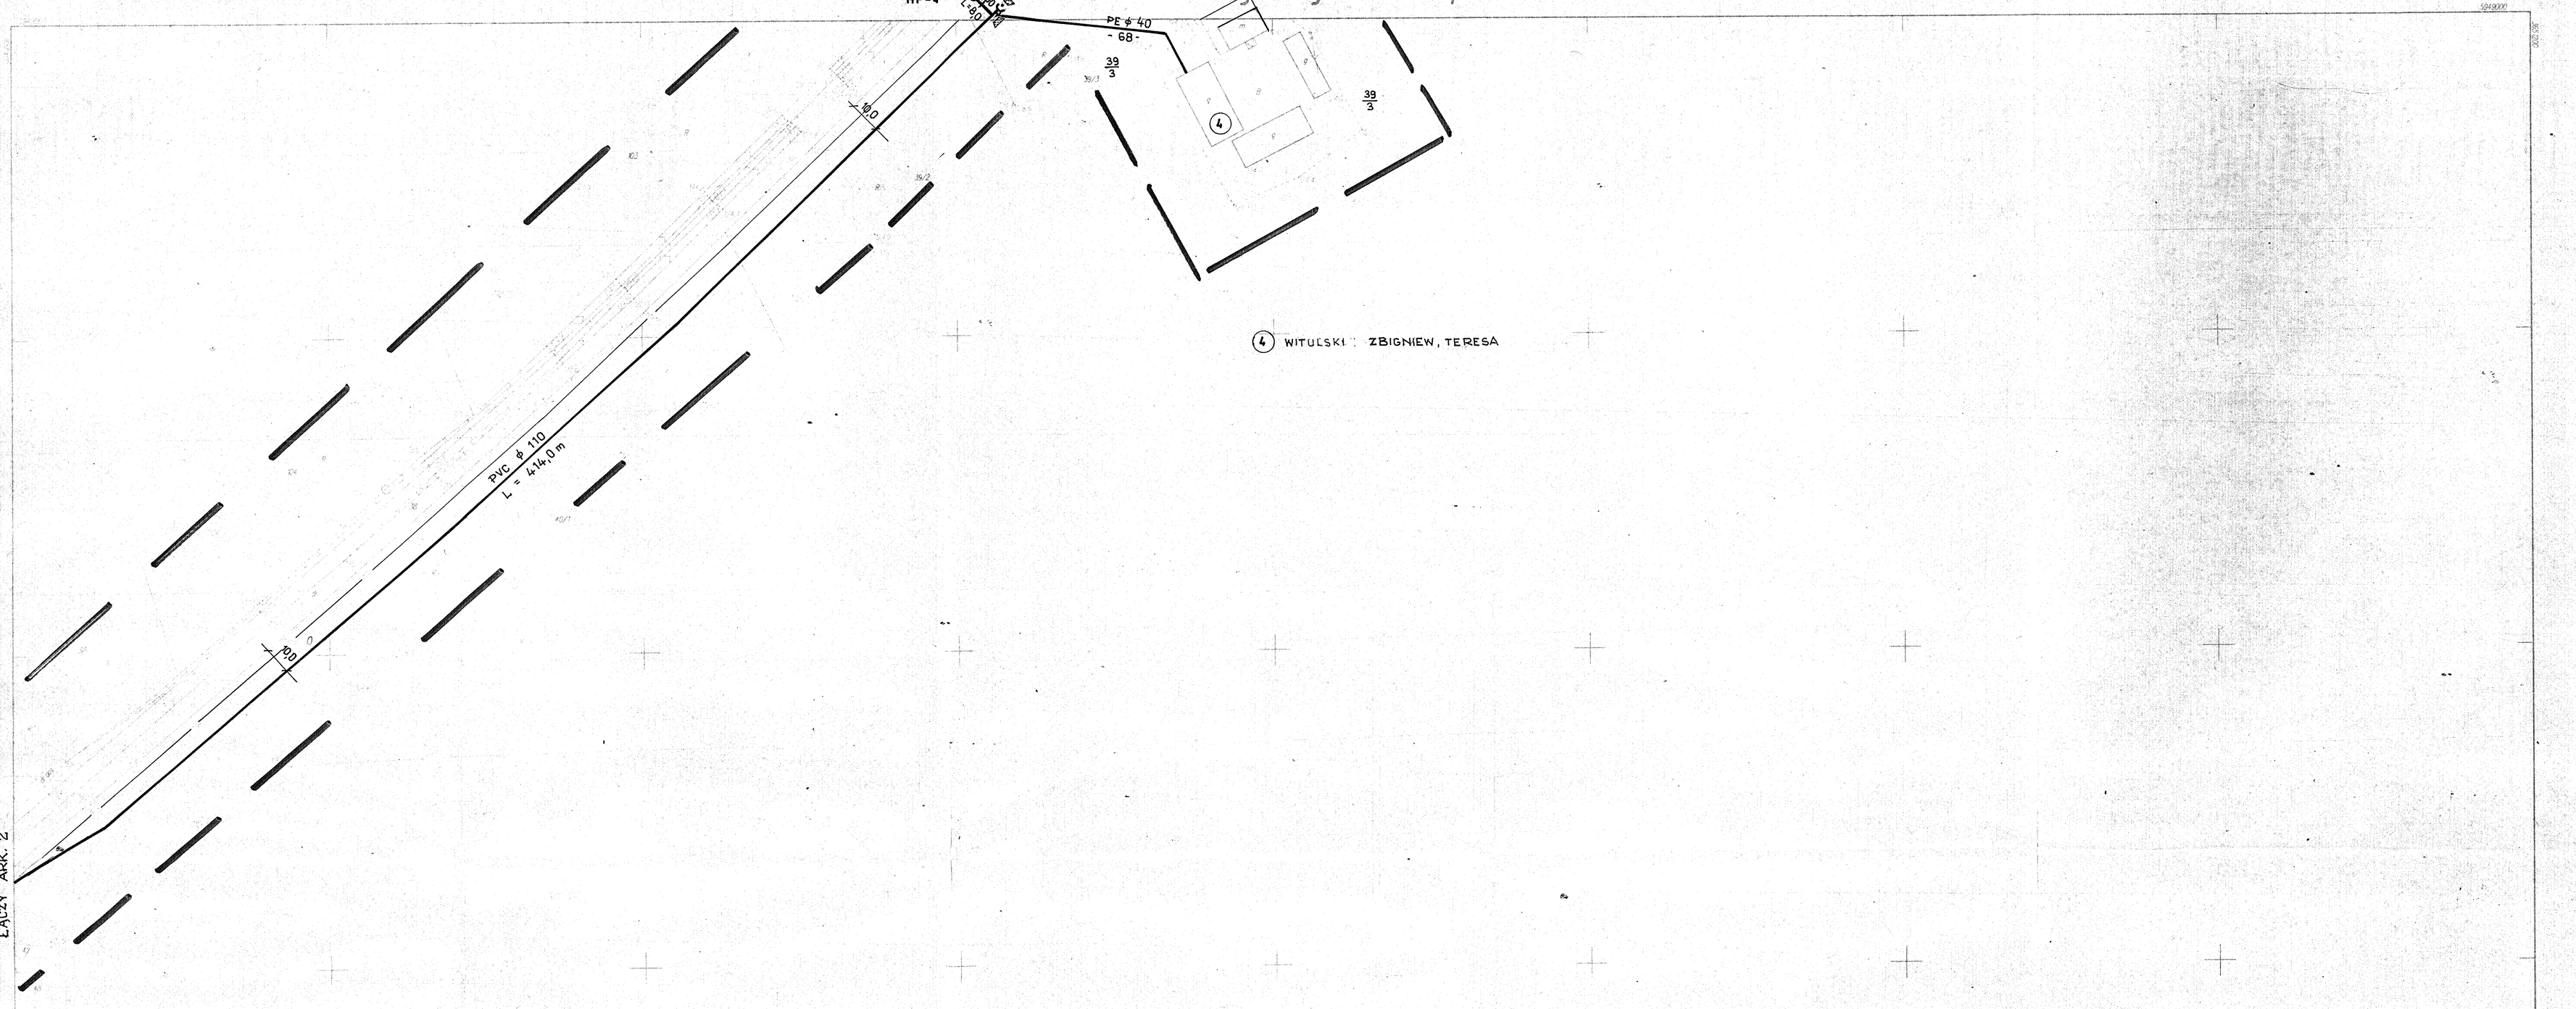

PROJEKT ZAGOSPODAROWANIA TERENU
PLAN PRZEBUDOWY SIECI WODOCIĄGOWEJ
wieś Szczutowo
skala 1: 1000 ARK.-3

Zakład Usług Technicznych „PROBUDIN" Sp. z o.o. BYDGOSZCZ				
Obiekt: **wieś SZCZUTOWO gm. Radomin**				
Temat: **Projekt budowlany przebudowy sieci wodociągowej**				
Funkcja:	Imię i Nazwisko	Nr upr. specjal.	Podpis	Data
Projektował:	mgr inż. K.Ferenc	7210/58/86 inst.-inż.		10/2007
Sprawdził:	mgr inż. D.Rojek	7210/140/78 inst.-inż.		Nr rys. 3

356.131.072
1:1000

MAPA ZASADNICZA
Firmę „ GEODETA " s.c. M. Filipski, M. Grodzicki
W Kypinie:

024
071 081
074

A. Gm. Radomin woj. kujawsko-pomorskie
I. wieś Szczutowo