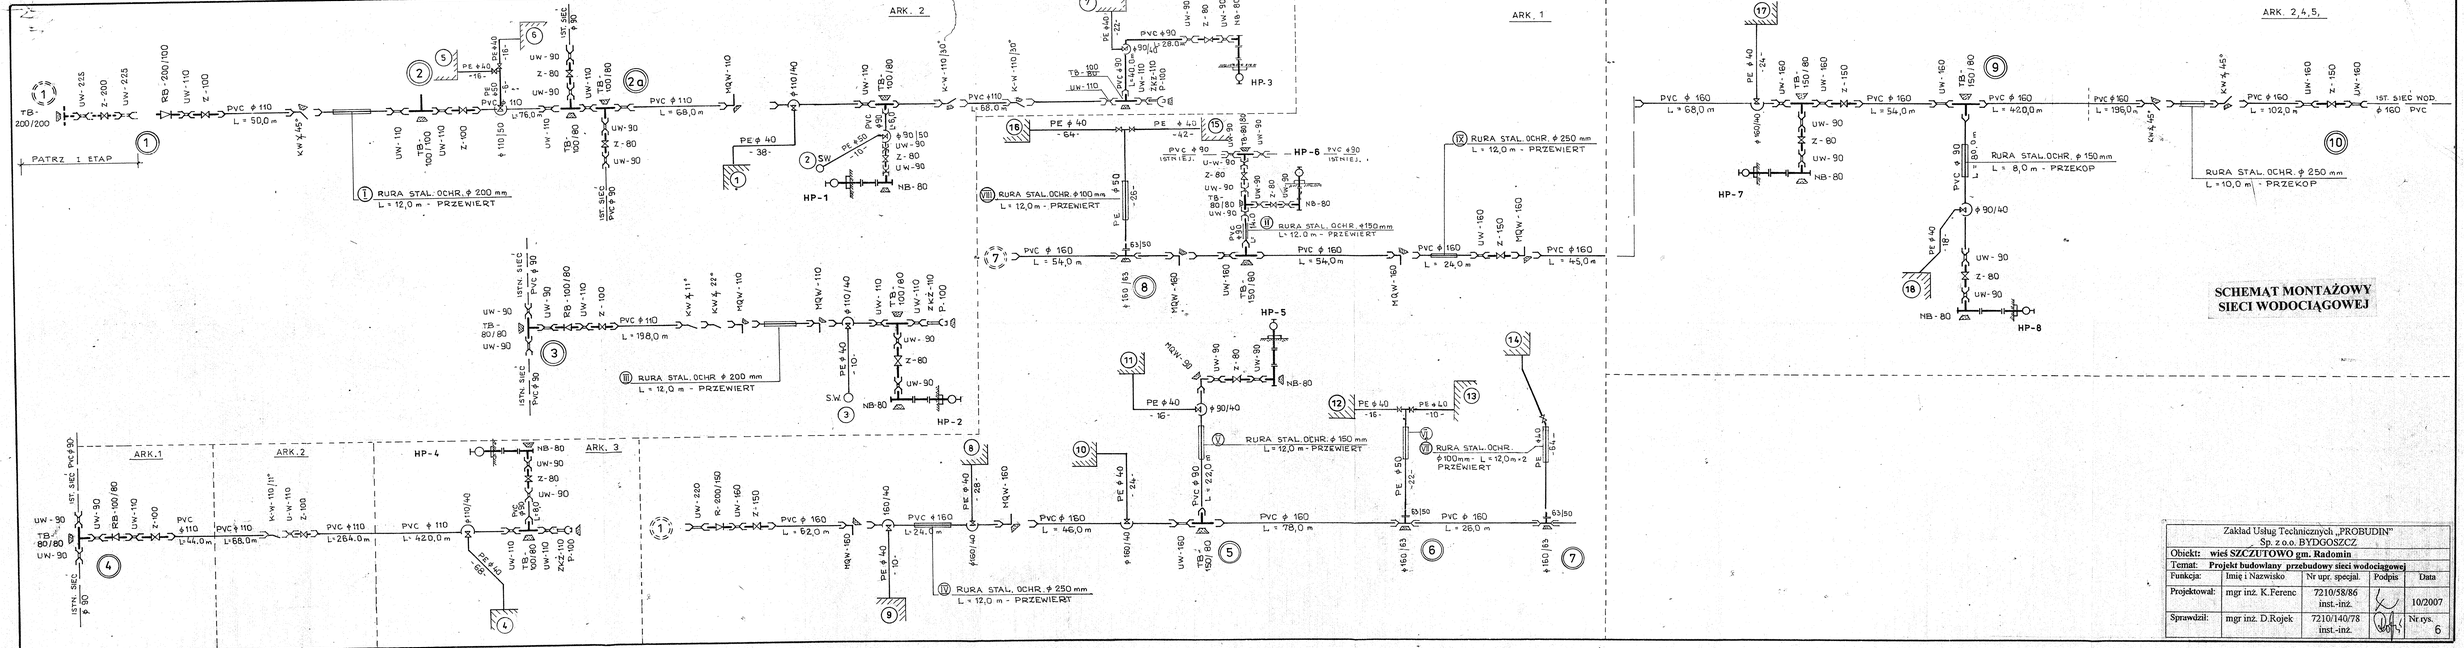

Zakład Usług Technicznych „PROBUDIN" Sp. z o.o. BYDGOSZCZ				
Obiekt: wieś SZCZUTOWO gm. Radomin				
Temat: Projekt budowlany przebudowy sieci wodociągowej				
Funkcja:	Imię i Nazwisko	Nr upr. specjal.	Podpis	Data
Projektował:	mgr inż. K.Ferenc	7210/58/86 inst.-inż.		10/2007
Sprawdził:	mgr inż. D.Rojek	7210/140/78 inst.-inż.		Nr rys. 6