
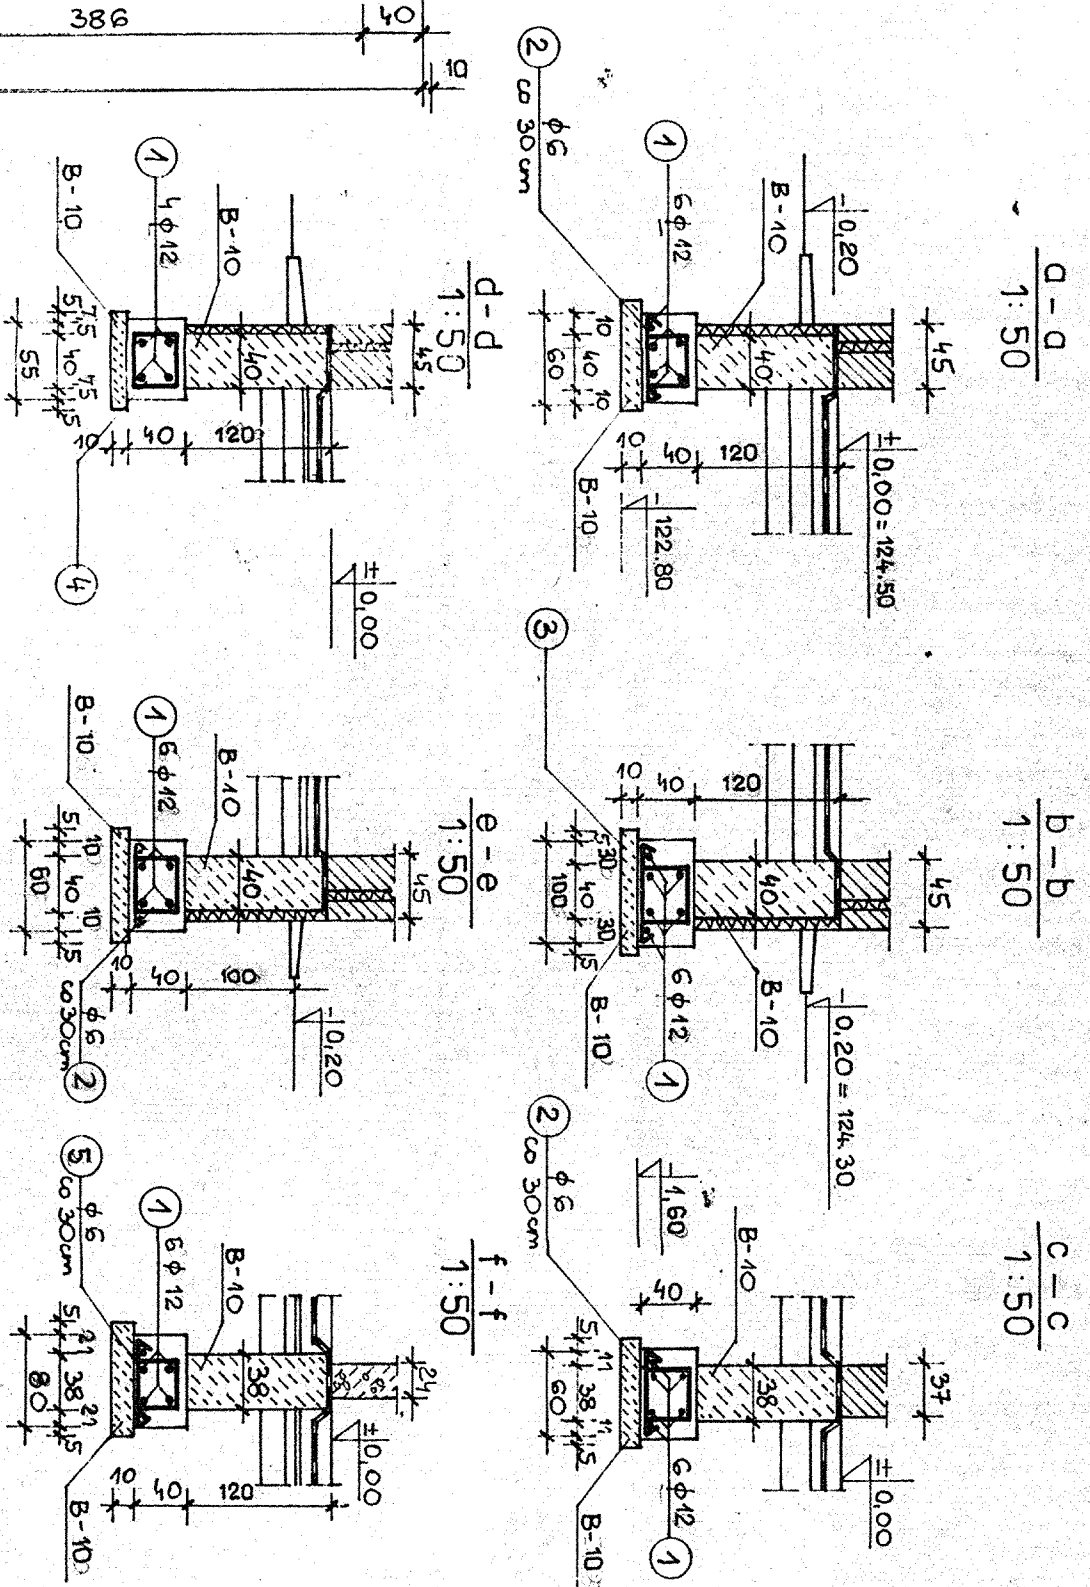


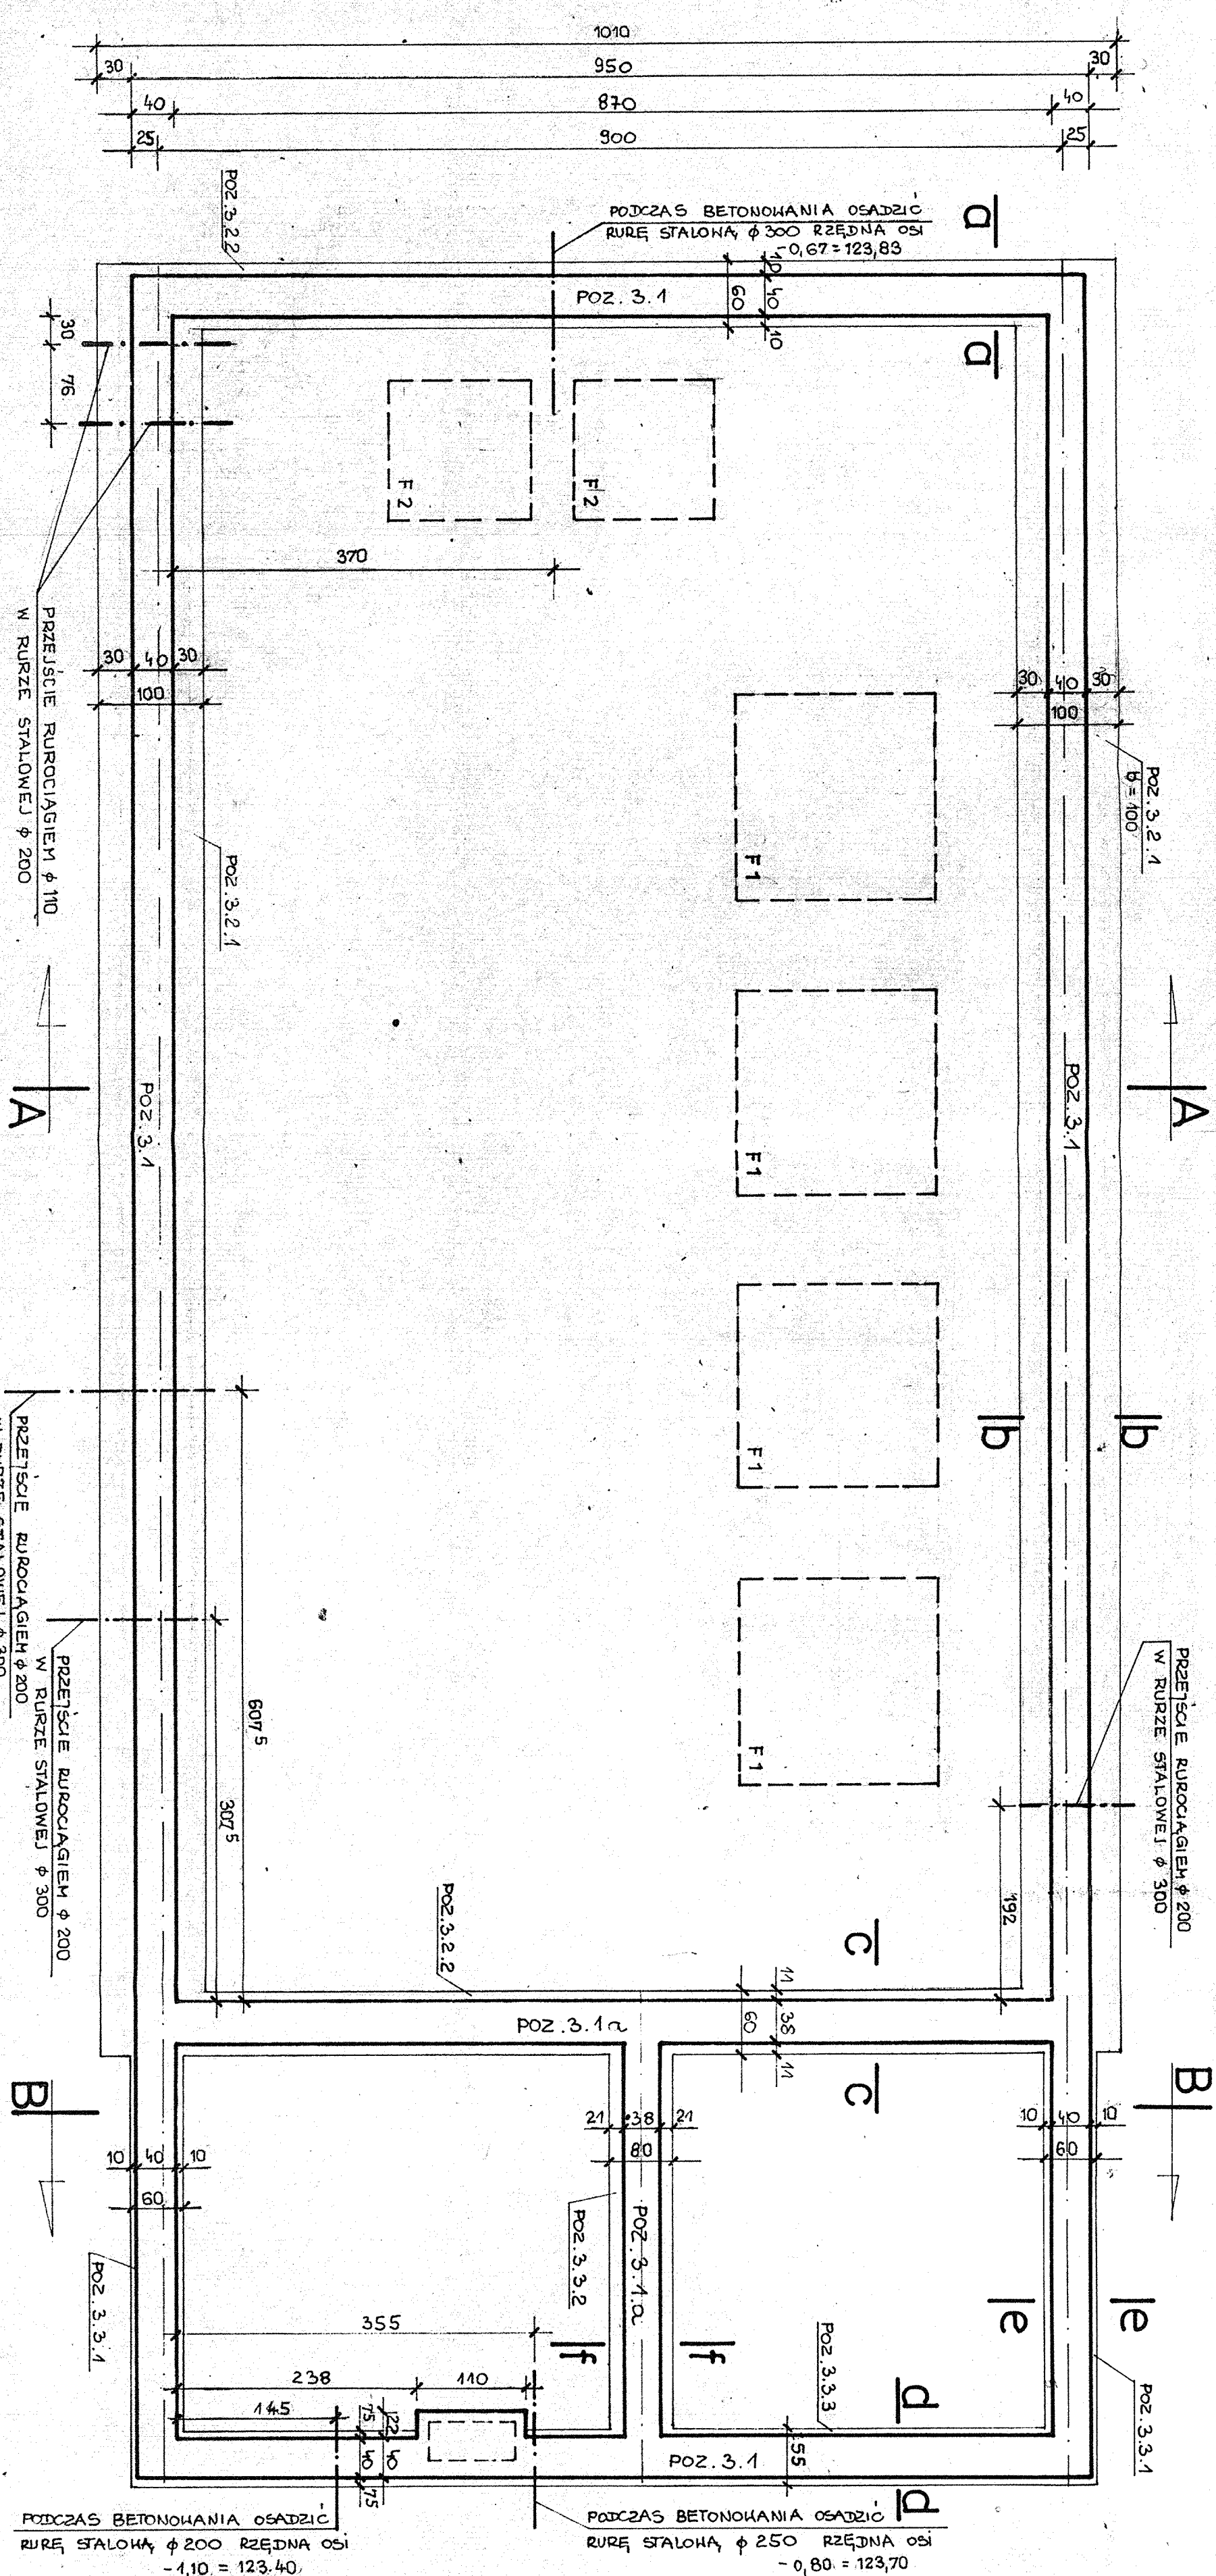

ZESTAWIENIE STAL ZBROJENOWEJ			
NR	φ	liczba	DRUGOŚĆ
PRĘT	mm	szk.	1500 mm
1	12	mb	550
2	6	88	1,97
3	6	120	2,37
4	6	30	1,48
5	6	11	2,17
DRUGOŚĆ OGÓLNA	m		532,54
WAGA TECHNICZNA	kg/m		0,222
WAGA ŁB ŚREDNIA	kg		118,33
WAGA OGÓLNA	kg		
			607

- UWAGI:
1. PRZEMOBY INSTALACJI TECHNOLOGICZNEJ - HODOCIAŁOWEJ I KANALIZACYJNE PRZYSTĘPNO DO WYKONYWANIA PROJEKTU TECHNOLOGICZNEGO.
 2. PRZEMOBY PRZEBIEGAJĄCE PODLEŻĄ RZĘDNEJ TAK FUNDAMENTOWYCH UŻYTKÓW PRZED ICH WYKONYWANIEM.
 3. ROZMIESZCZENIE FUNDAMENTÓW POD URZĄDZENIA ORAZ KANALY POROZUMIENIA NA RYS. NR. 3 "RZUT PRZYSTĘPIA"

RZUT FUNDAMENTÓW
SKALA 1:50

BETON	B-15
STAL	A-III 34GS
A-0	Stos

Zakład Usług Technicznych „PROBUDIN”				
Sp. z o.o. BYDGOSZCZ				
Obiekt: Ujęcie wodociągowe – Szczepkowo gmin. Radomin				
Temat: P.B. budownictwa sieci uzdatniania wody				
Forma:		Inne i w załączniku		
Projektował:		mgr inż. J. Buszkowska		
Sprawdził:		mgr inż. E. Małkowski		
		N. upr. special.	Podpis	Data
		73/42/69-02	<i>[Signature]</i>	12.07c
		Konst. - 50d		
		Konst. - 24/53	<i>[Signature]</i>	R3g Nr
		Konst. - 11/2		