

ZESTAWIENIE PŁYT STROPOWYCH


L.P.	ROZMIAR PŁYTY	WYMIARY	MASA 1 SZT.	LICZB SZT.
PŁYTY ŻELBETONE S1450				
P1	51450-120x120	117x119x24	1685	1
P2	51450-120x90	117x89x24	1435	3
P3	51150x180x90	117x89x24	1640	4
PŁYTY SPRĘŻONE SP 26.5/8				
P4	SP-8/900	900x113 ¹ x22 ⁵	3906	5
P5	SP-8/900/1/385/10	—	3906	5
P6	SP-8/900/1/135/10	—	3906	4

UWAGA!

PŁYTY STROPOWE SPRĘŻONE UKŁADAĆ NA
PODŁOŻCE CEMENTOWEJ M5 GRUB. 1cm,
O KONSTYTENCJI PLASTYCZNEJ.

ROZMIESZCZENIE PŁYT
STROPOWYCH

SKALA 1:50

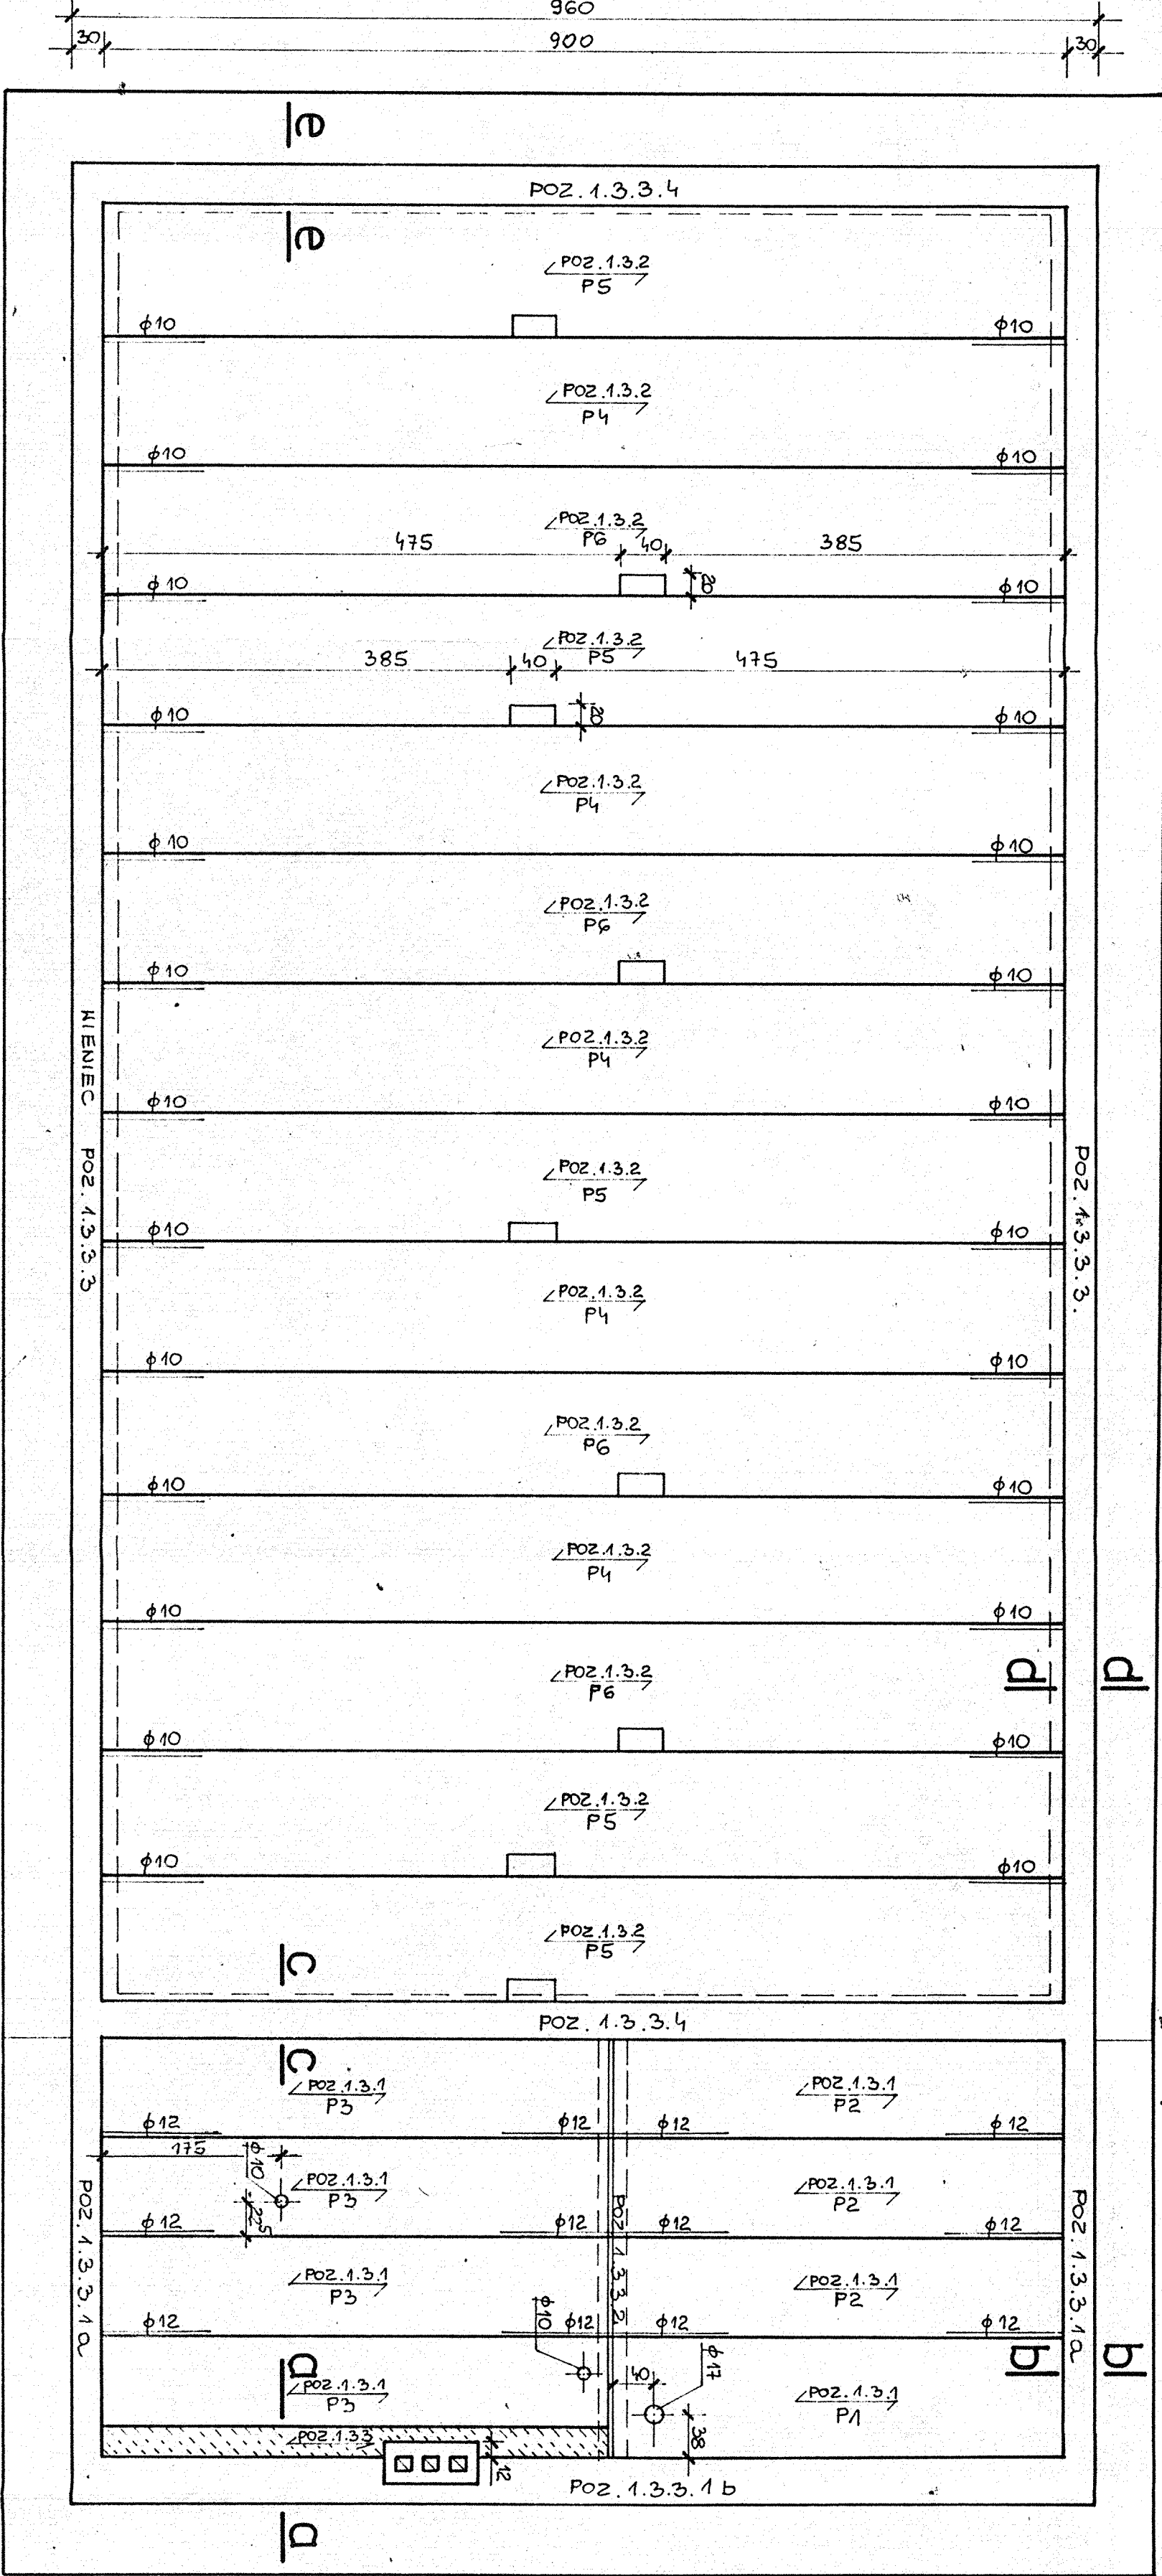

ZARIS DASEKU PATRZ
DETAL DASEKU.

Zakład Usług Technicznych „PROBUDIN”			
Sp. z o.o. BYDGOSZCZ			
Obiekt: Ujęcie wodociągowe – Szczepiówo gm. Redomin			
Temat: P.B. budynku stacji uzdatniania wody			
Funkcja:	Imię i Nazwisko	Nr upr. specjal.	Podpis
Projektował:	mgr inż. J. Buszkowska	7342/76/92	12.07r.
Sprawił:	mgr inż. E. Matkowski	BUAIII52463	Rys. Nr.