



ROZSTAW KONSTRUKCJI
DASZKU ATTYKI A2

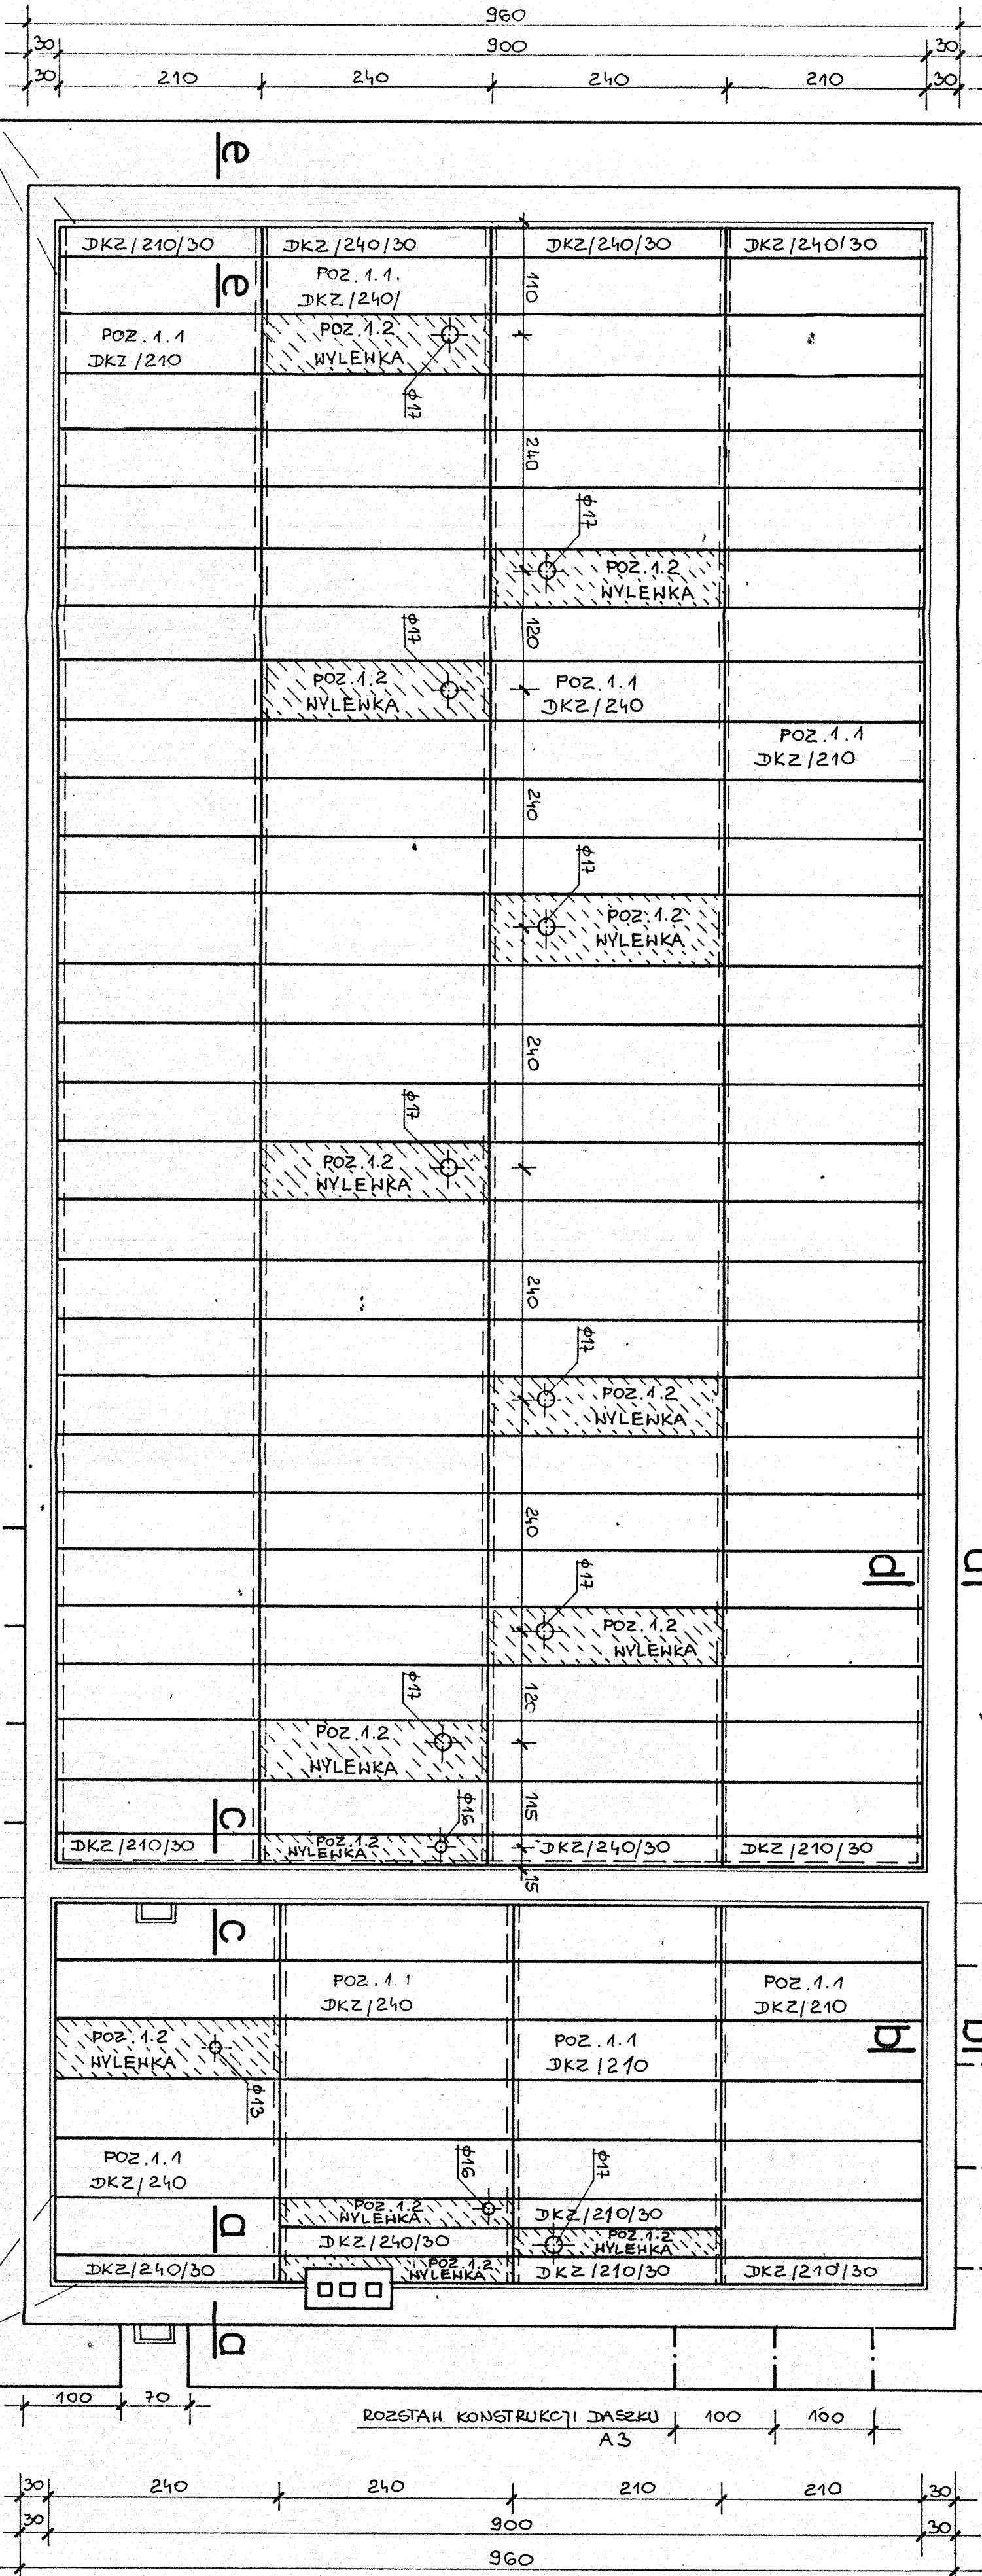

WYŁATACJA
OBACZONA

WYŁATACJA
OBACZONA

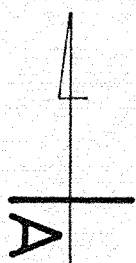

ROZSTAW KONSTRUKCJI
DASZKU ATTYKI A1

ROZSTAW KONSTRUKCJI
DASZKU ATTYKI A2

ZESTAWIENIE PŁYT KORYTKOWYCH				
ROZMIESZCZENIE	WYMIARY	MASA	LIŚC	
ELEMENTU	(cm)	(kg)	(szt.)	
DKZ / 240	239 x 59 x 40	130	56	
DKZ / 240/30	239 x 29 x 40	80	5	
DKZ / 240	208 x 59 x 40	115	65	
DKZ / 240/30	208 x 28 x 40	71	7	

ROZMIESZCZENIE PŁYT
DACHOWYCH
SKALA 1:50

Zakład Usług Technicznych „PROBUDIN”				
Sp. z o.o. BYDGOSZCZ				
Obiekt: Ujęcie wodociągowe - Szczelono gm. Radomina				
Temat: P.B. budownictwa stacji uzdatniania wody				
Funkcja:	Imię i Nazwisko	Nr upr. specjal.	Podpis	Data
Projektował:	mgr inż. J. Buszkowska	73427/6/92	<i>Buszkowska</i>	12.07r.
konstr.-bud.				
Spawdział:	mgr inż. E. Makowski	BUAIII524/63		Rys. Nr
konstr.-inż.				5