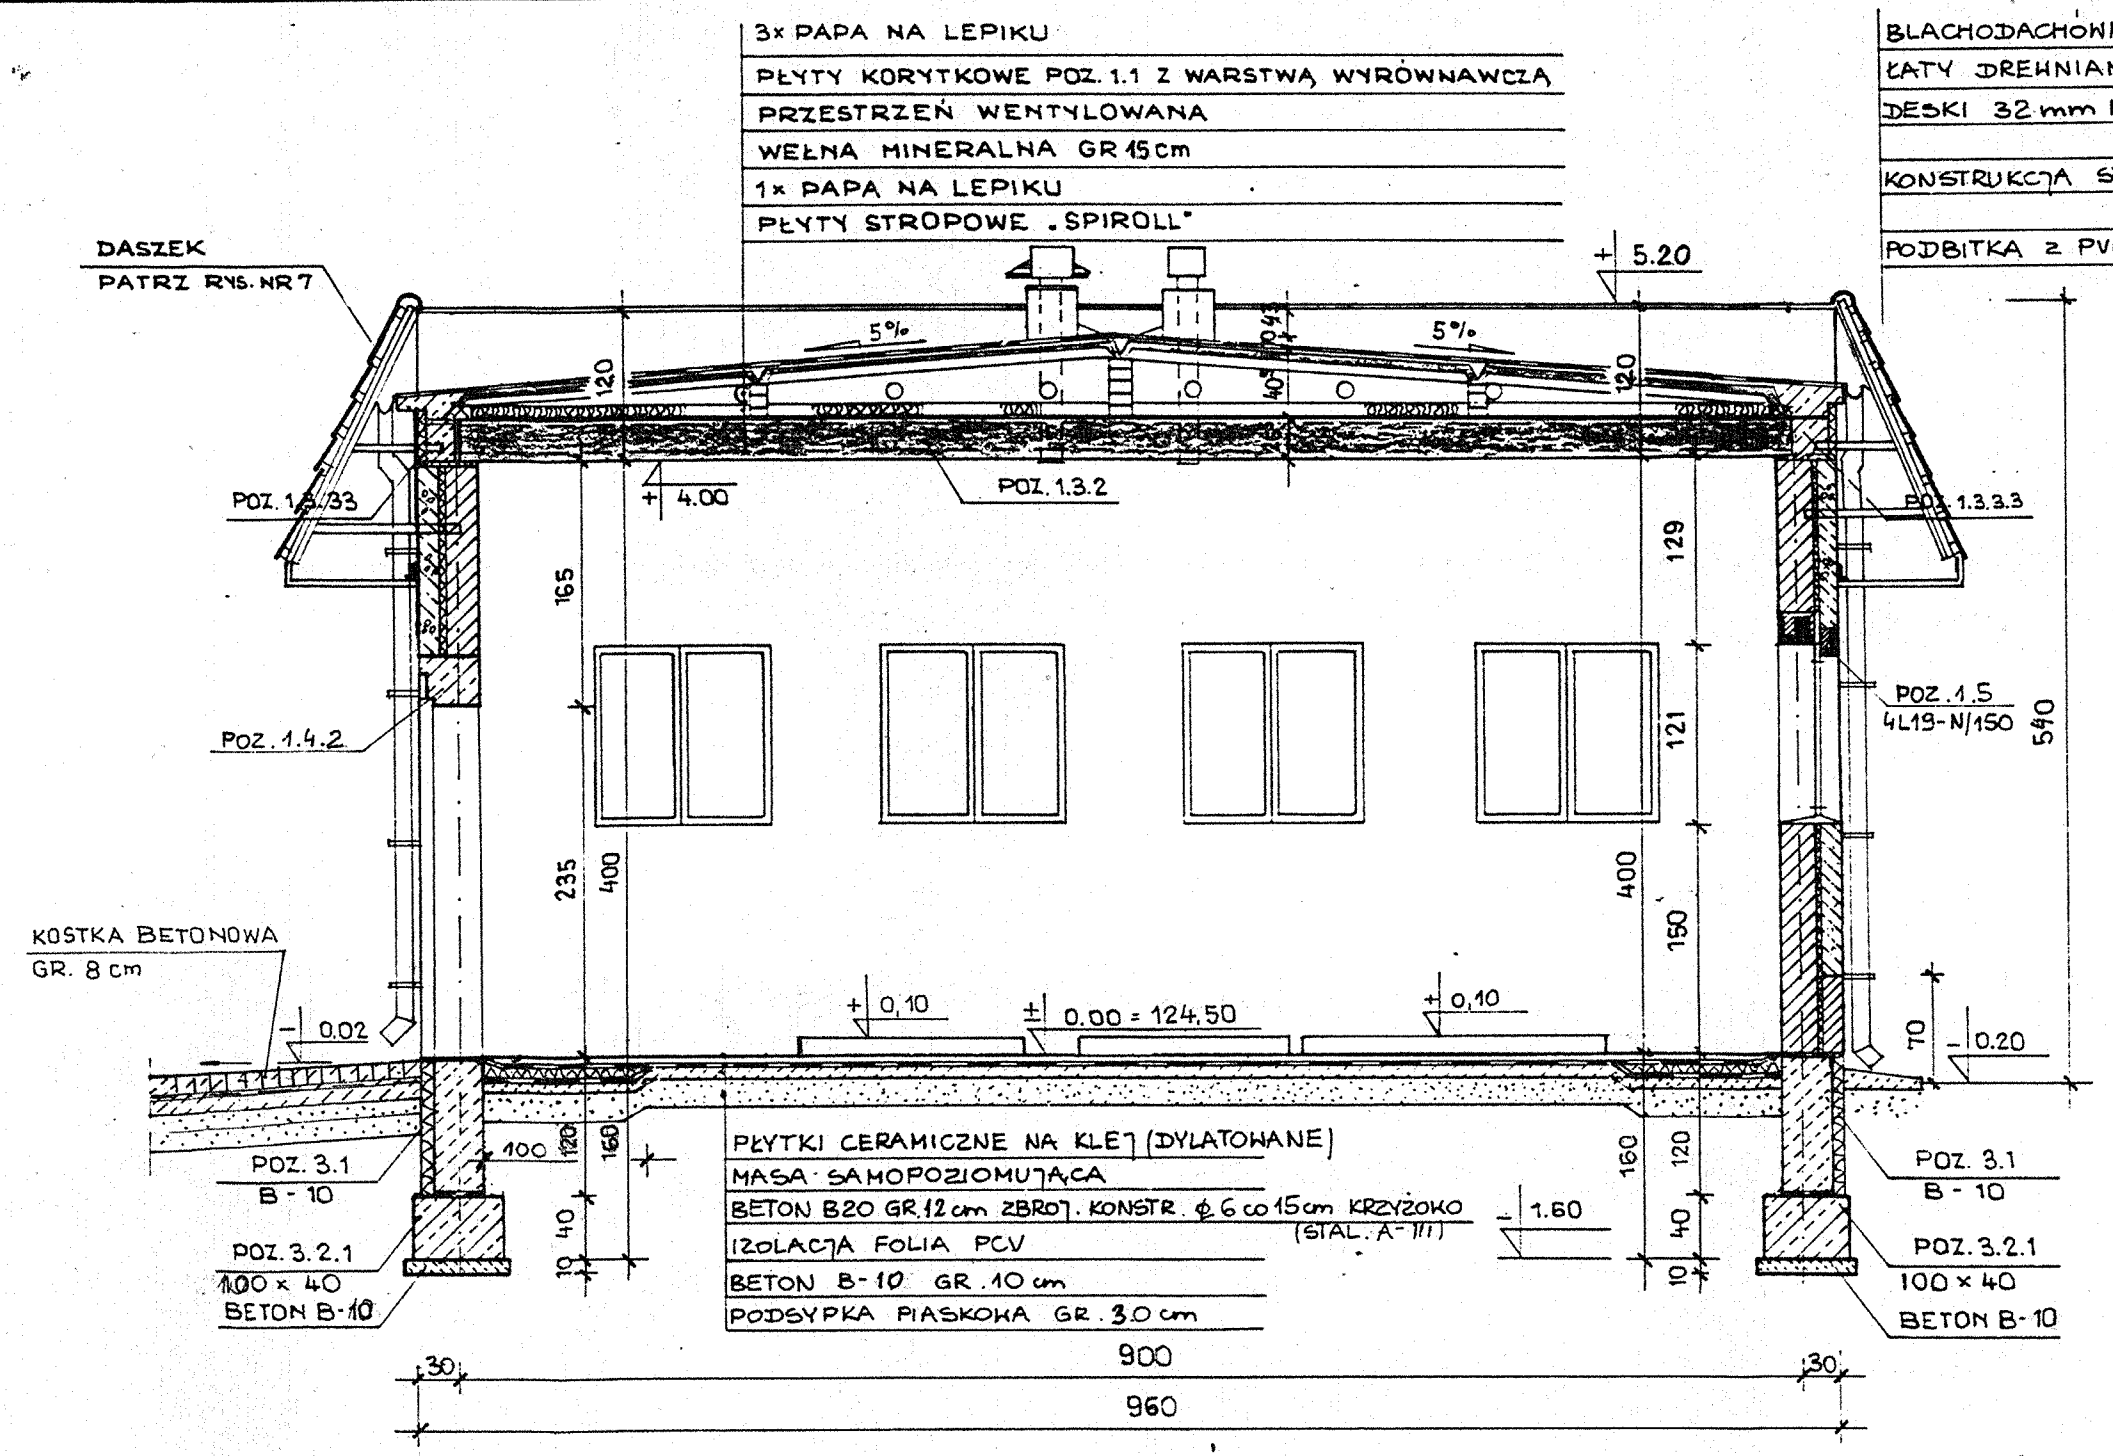

PRZEKRÓJ A - A

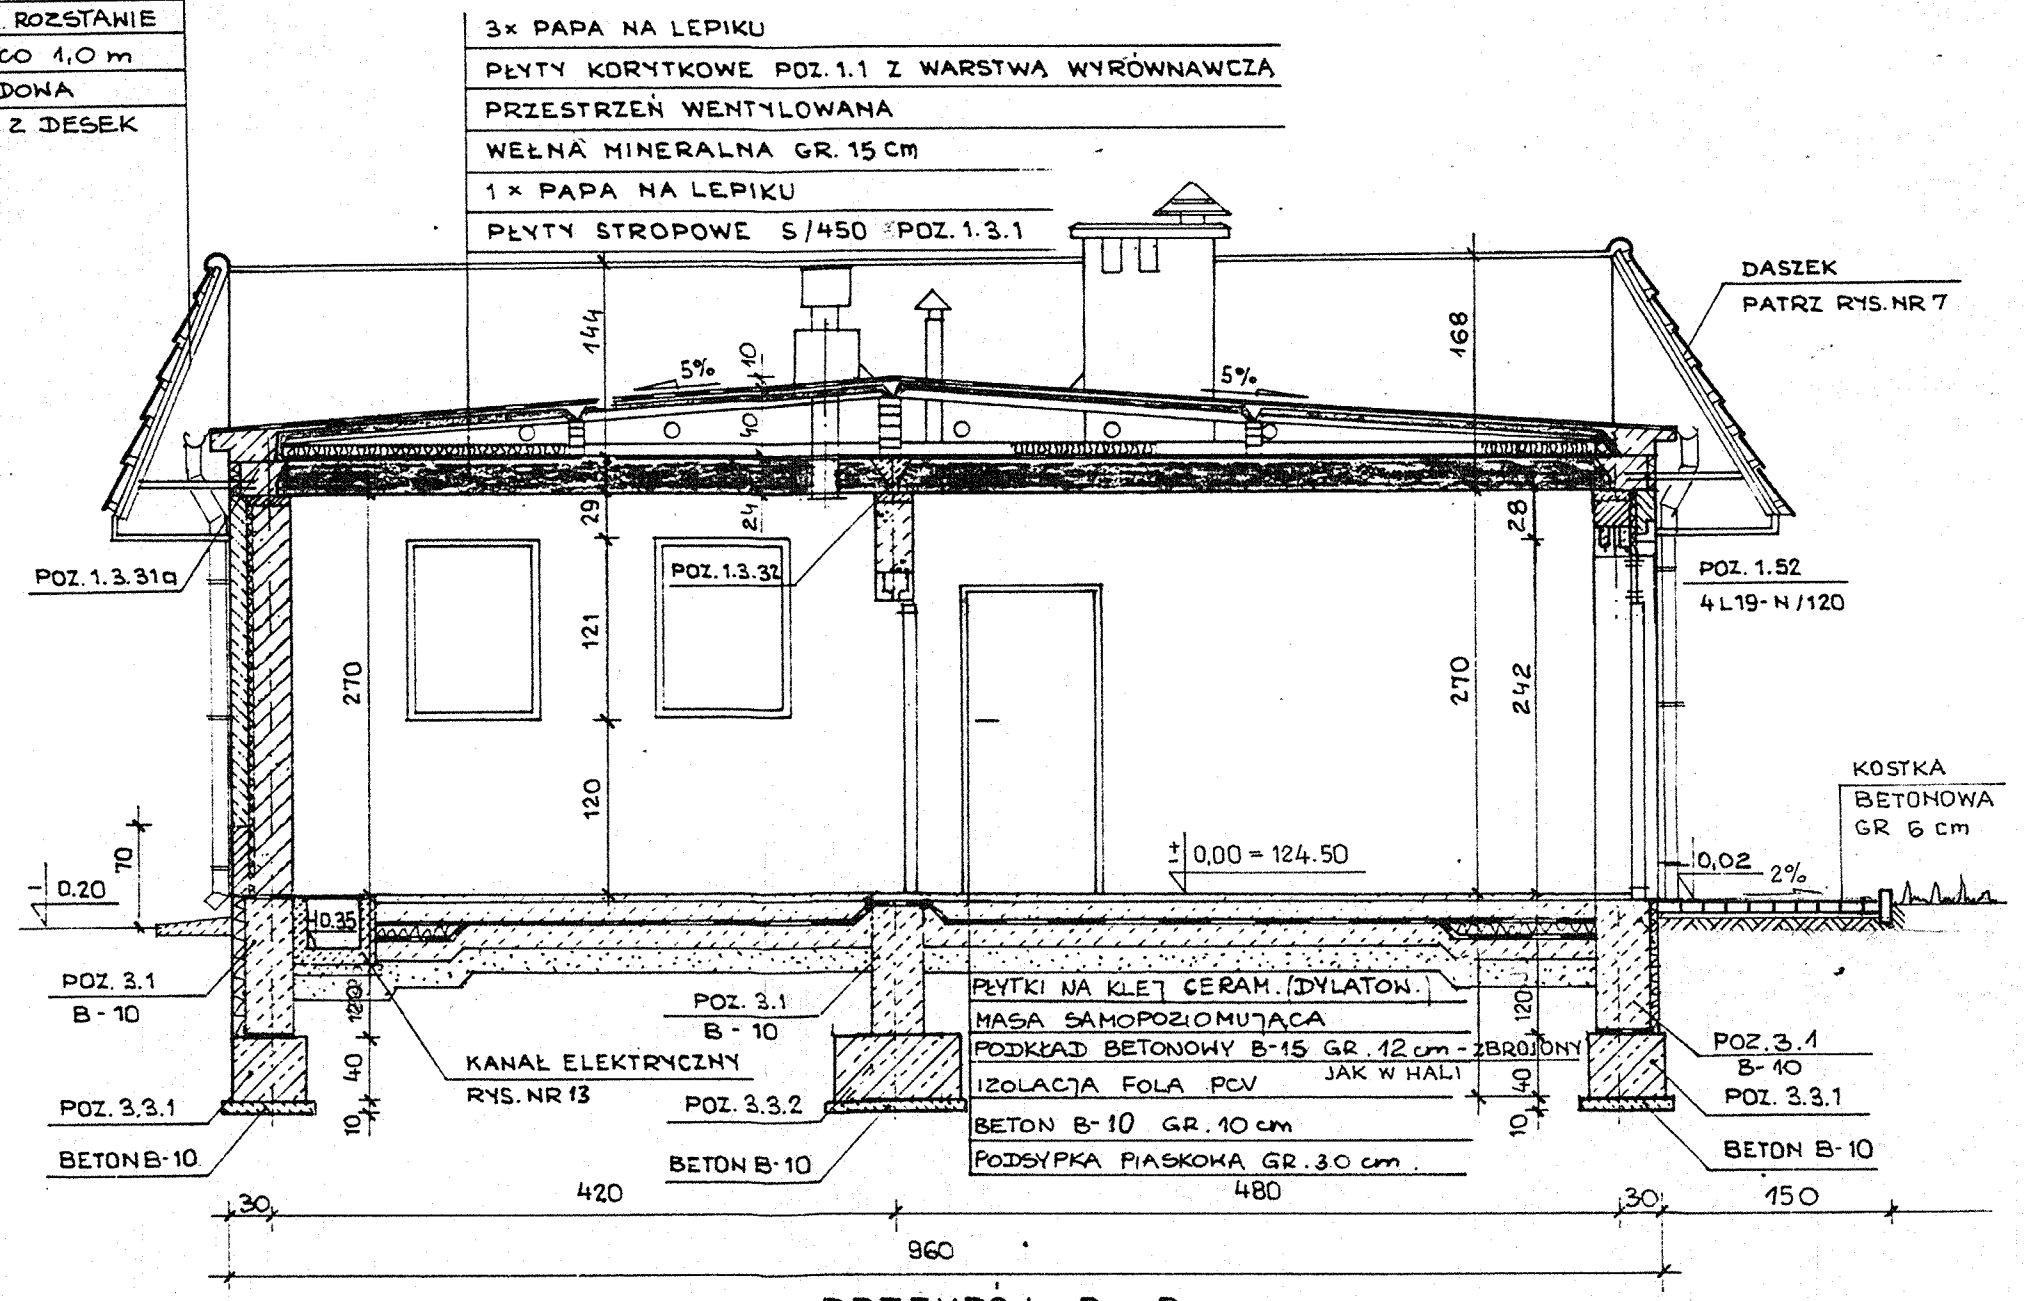

PRZEKRÓJ B - B

UWAGI !

1° OCIEPLENIE POSADZKI STANOWI STYROPIAN GR. — 5 cm —— WZDŁUŻ MURÓW FUNDAMENTOWYCH ZEWNĘTRZNYCH - W PIONIE I W POZIOMIE (PAS. SZER. 1,0 m)
2° MUR FUNDAMENTOWY ZABEZPIECZYĆ PRZED WILGOCIĄ PRZEZ DWUKROTNE SMAROWANIE - „ABIZOL P + ABIZOL G"
3° DO WYSOKOŚCI 70 cm NAD TEREN WYKONAĆ CZĘŚĆ ZEWNĘTRZNĄ ŚCIAN ZEWNĘTRZNYCH Z CEGŁY PEŁNEJ. Z CEGŁY PEŁNEJ WYKONAĆ RÓWNIEŻ DOLNĄ CZĘŚĆ ŚCIANY WEWNĘTRZNEJ MIĘDZY POMIESZCZENIEM TECHNOLOGICZNYM A CZĘŚCIĄ SOCJALNO-TECHNICZNĄ ~ 50 cm.
4° PŁYTY STROPOWE SPIROLL POŁOŻYĆ NA 1 cm PODLEWCE CEMENTOWEJ.
5° MURKI ATTYKOWE WYKONAĆ Z CEGŁY PEŁNEJ CERAMICZNEJ KL 10 NA ZAPRAWIE CEMENTOWEJ m „5"
6° OBRÓBKI BLACHARSKIE KOMINÓW, PODSTAW DACHOWYCH, PRZEPUSTÓW, MURKÓW ATTYKOWYCH, WYKONAĆ Z BLACHY OCYNKOWANEJ GR. 0.55 mm.

PRZEKROJE

SKALA 1 : 50

Zakład Usług Technicznych „PROBUDIN" Sp. z o.o. BYDGOSZCZ				
Obiekt: **Ujęcie wodociągowe – Szczutowo gm. Radomin**				
Temat: **P.B. budynku stacji uzdatniania wody**				
Funkcja:	Imię i Nazwisko	Nr upr. specjal.	Podpis	Data
Projektował:	mgr inż. J. Buszkowska	7342/76/92 konstr.-bud.		12.07r.
Sprawdził:	mgr inż. E. Małkowski	BUAIII524/63 konstr.-inż.		Rys. Nr 9