



ZBROJENIE PŁYTY FUNDAMENTOWEJ
GÓRNE DOLNE


ZBROJENIE KOMORY
WIDOK Z GÓRY

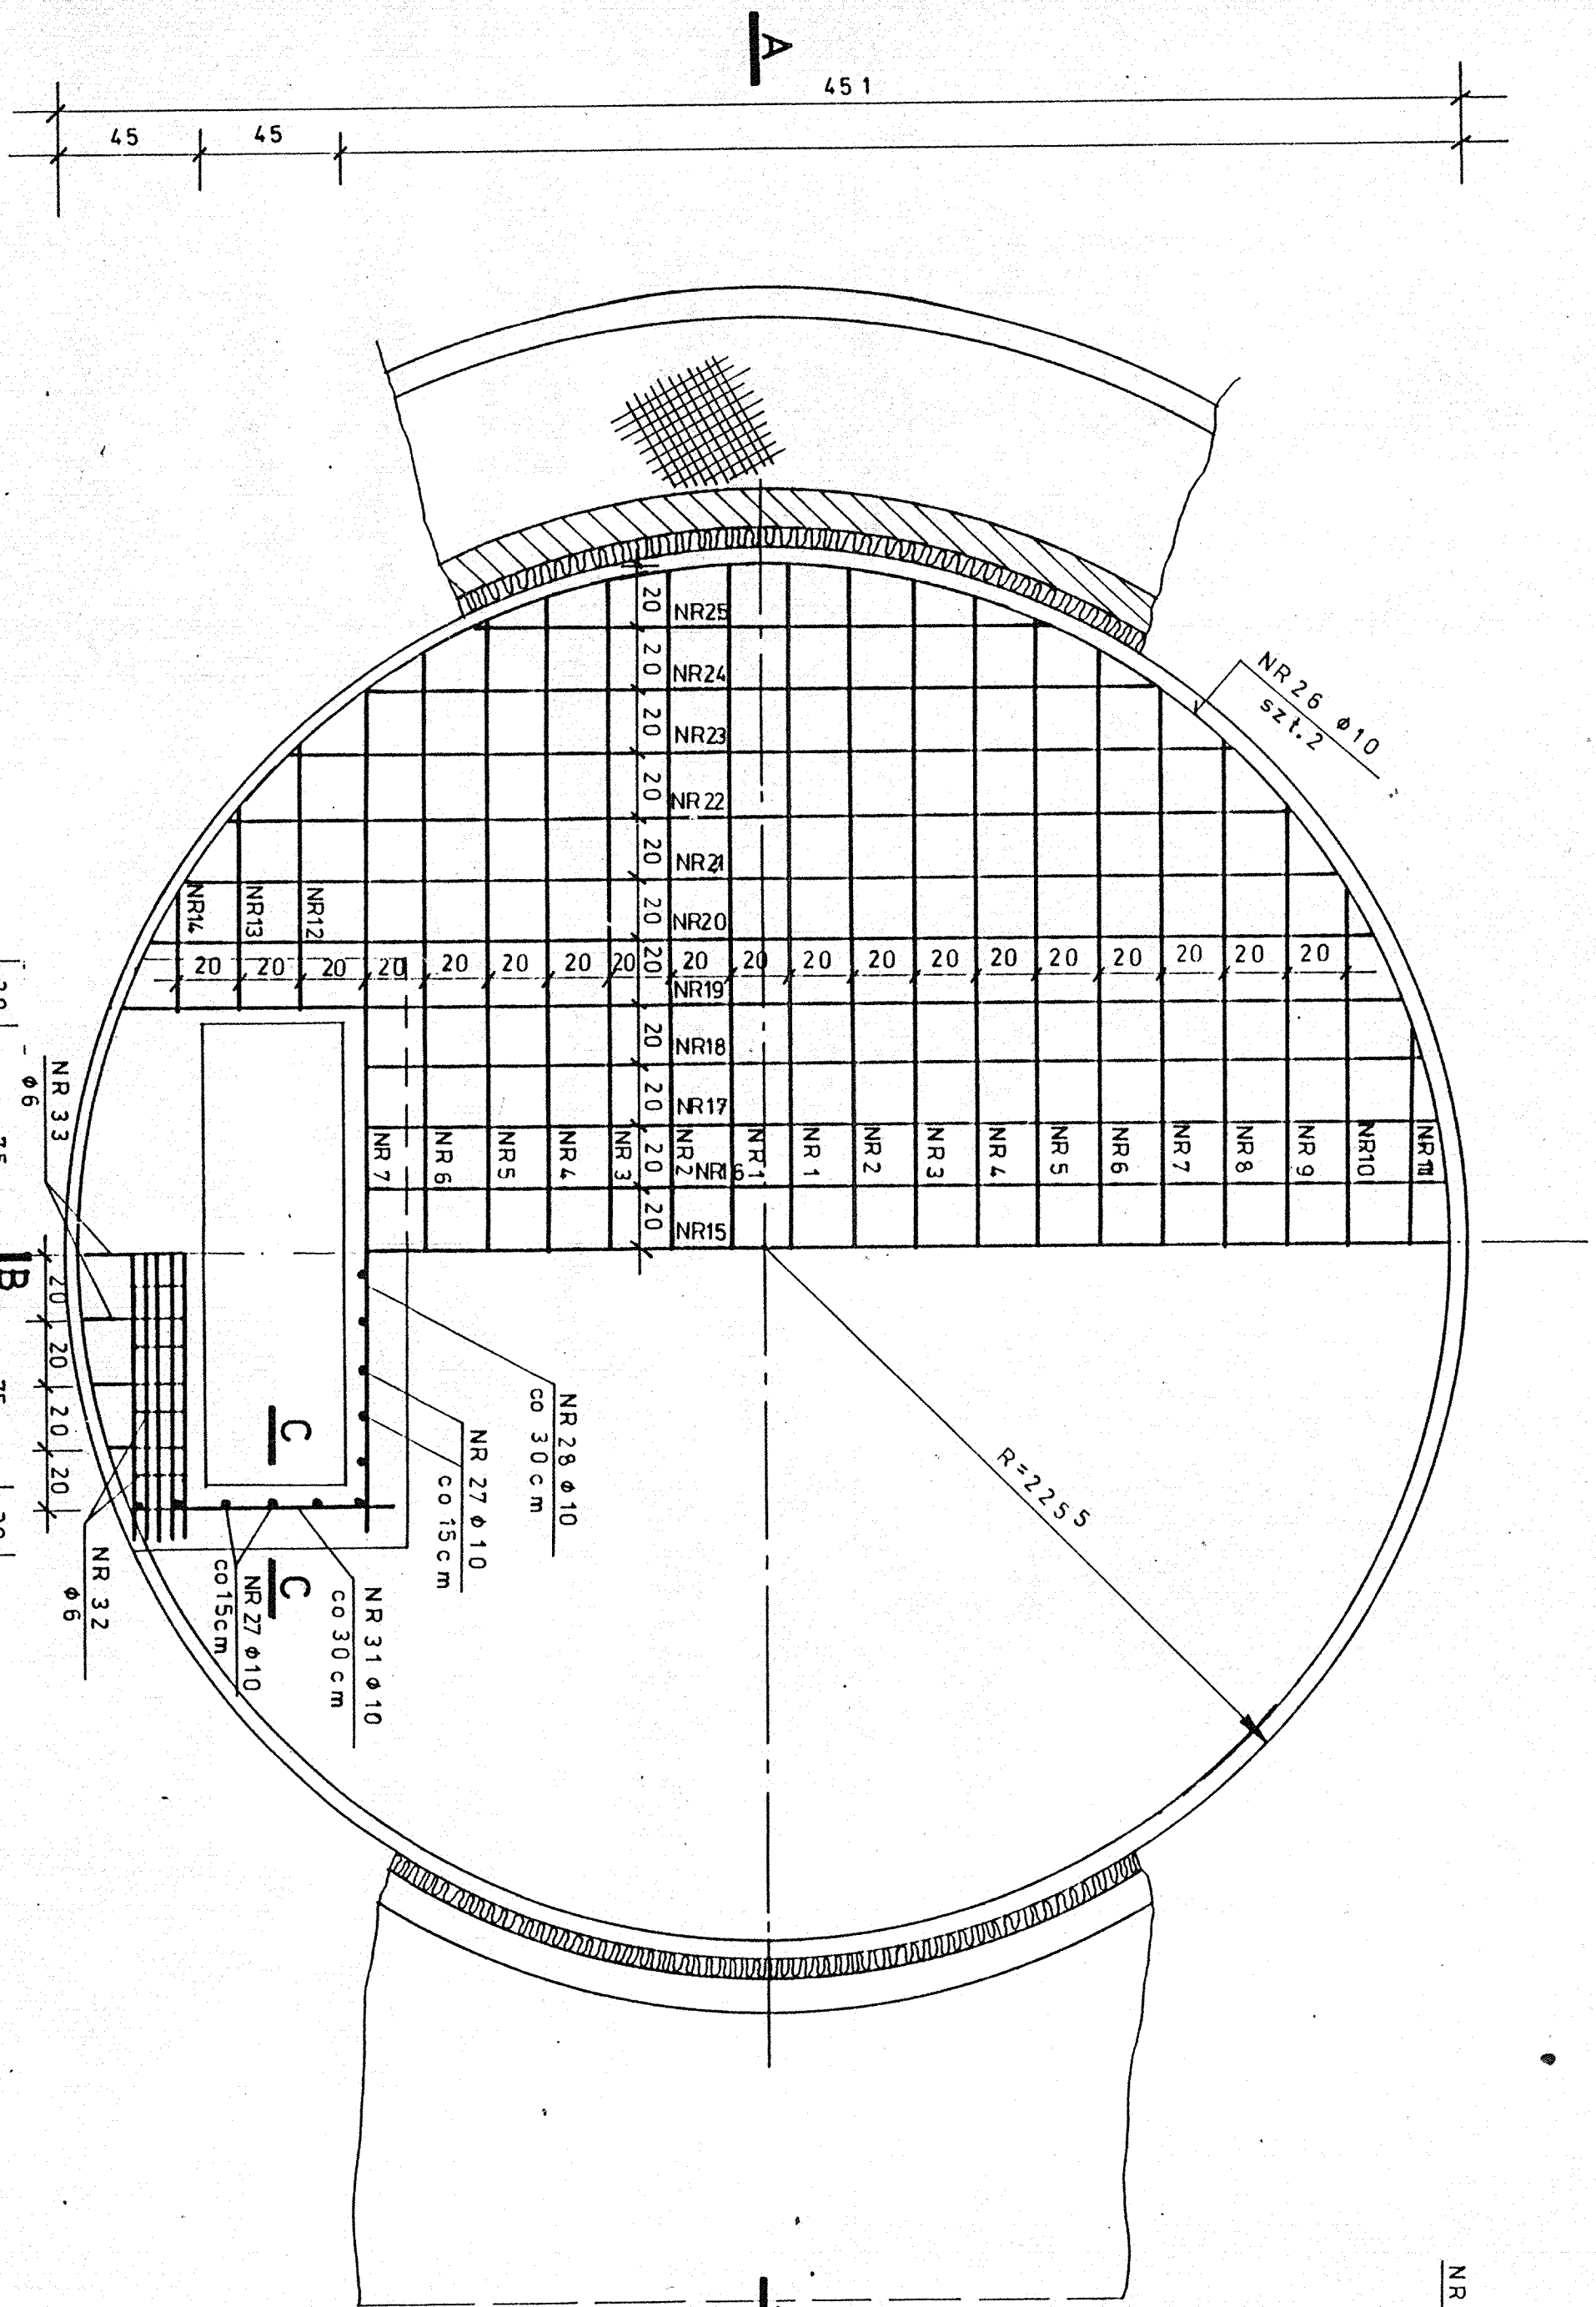


B - B
1:10

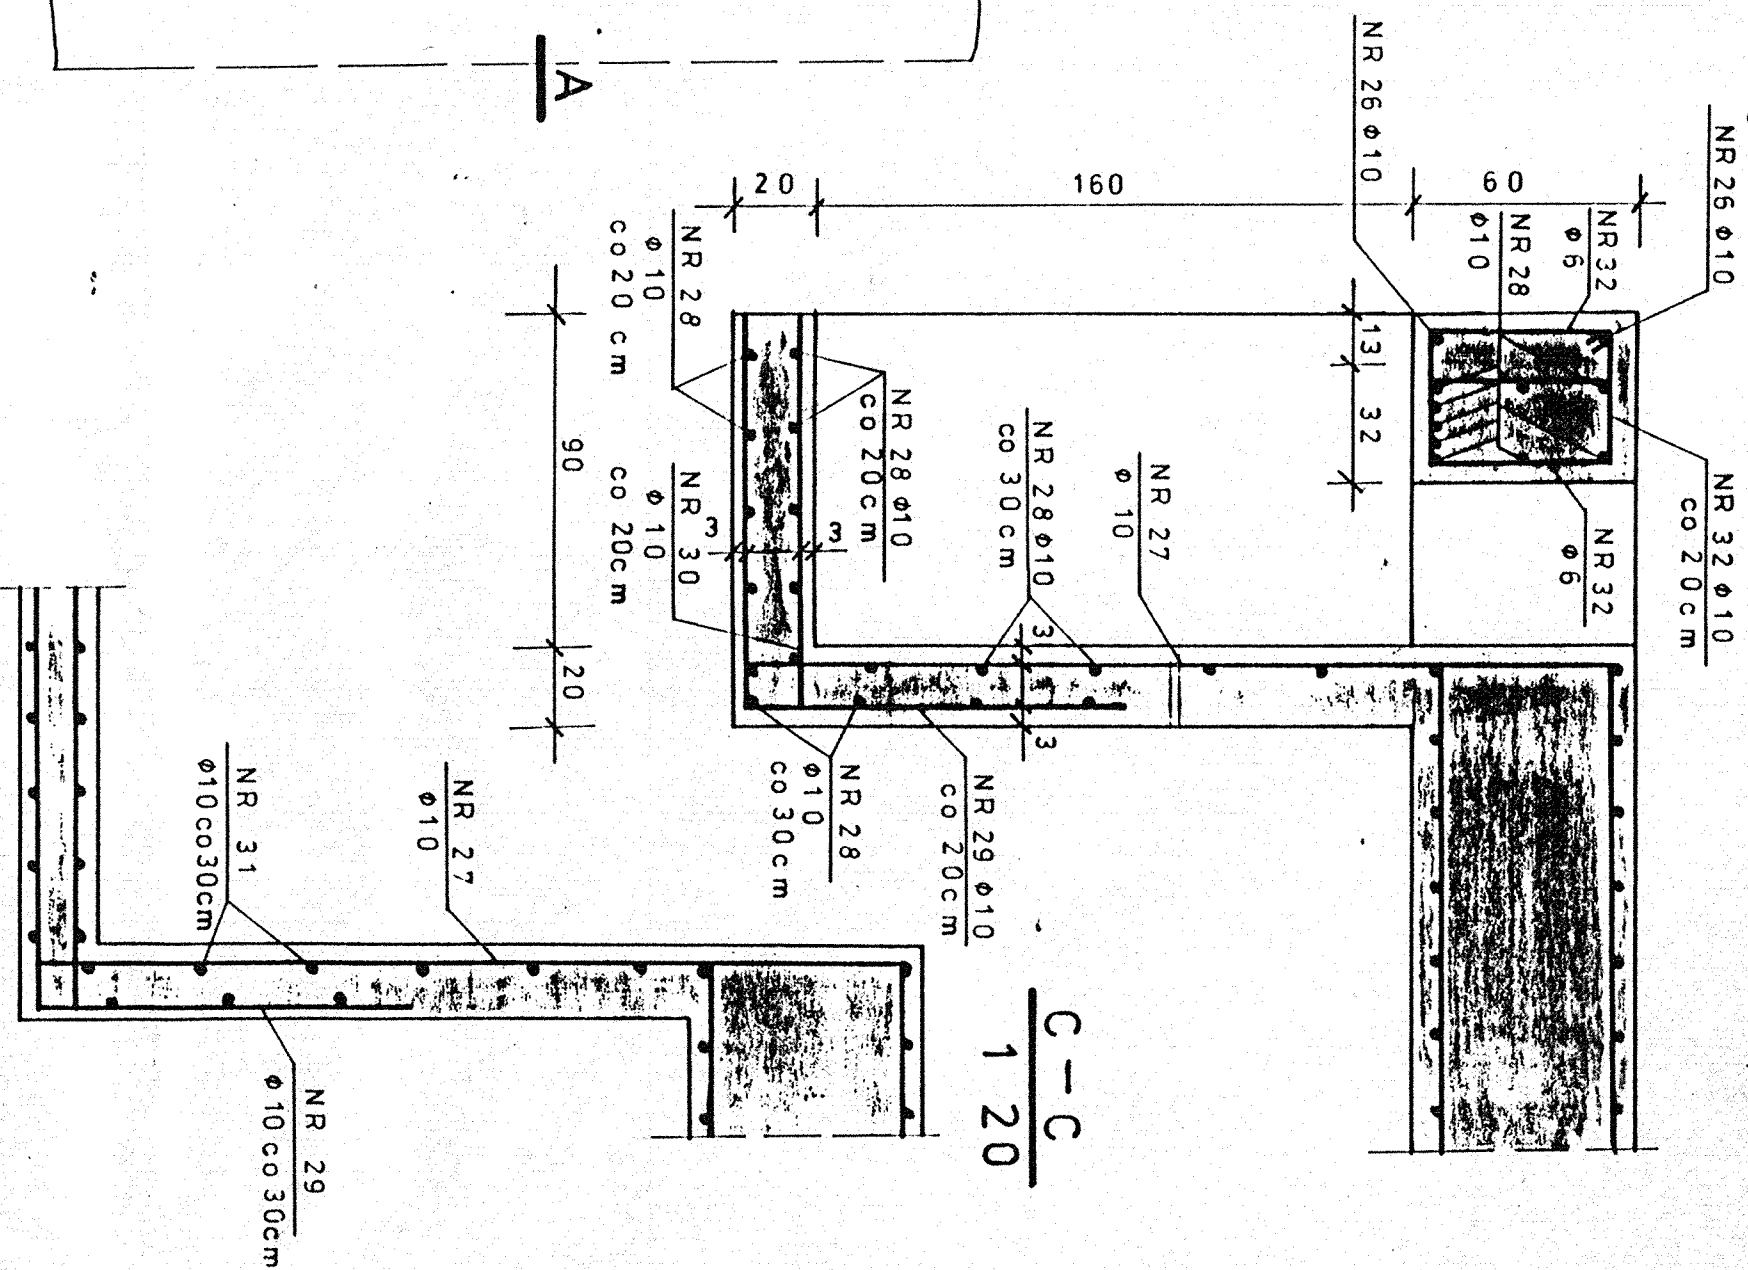


C - C
1:20

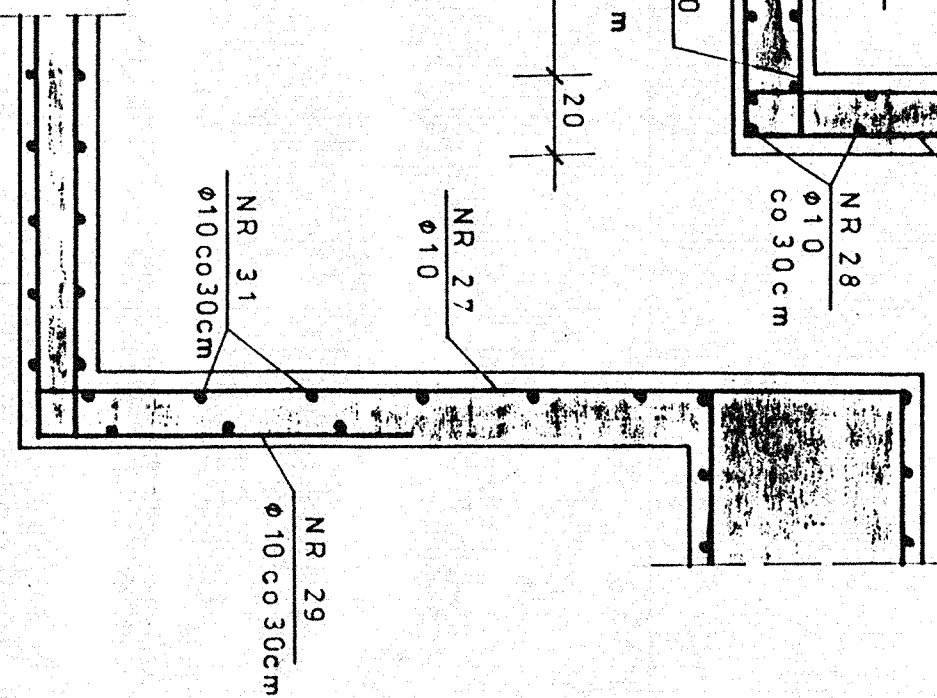

A - A
1:20

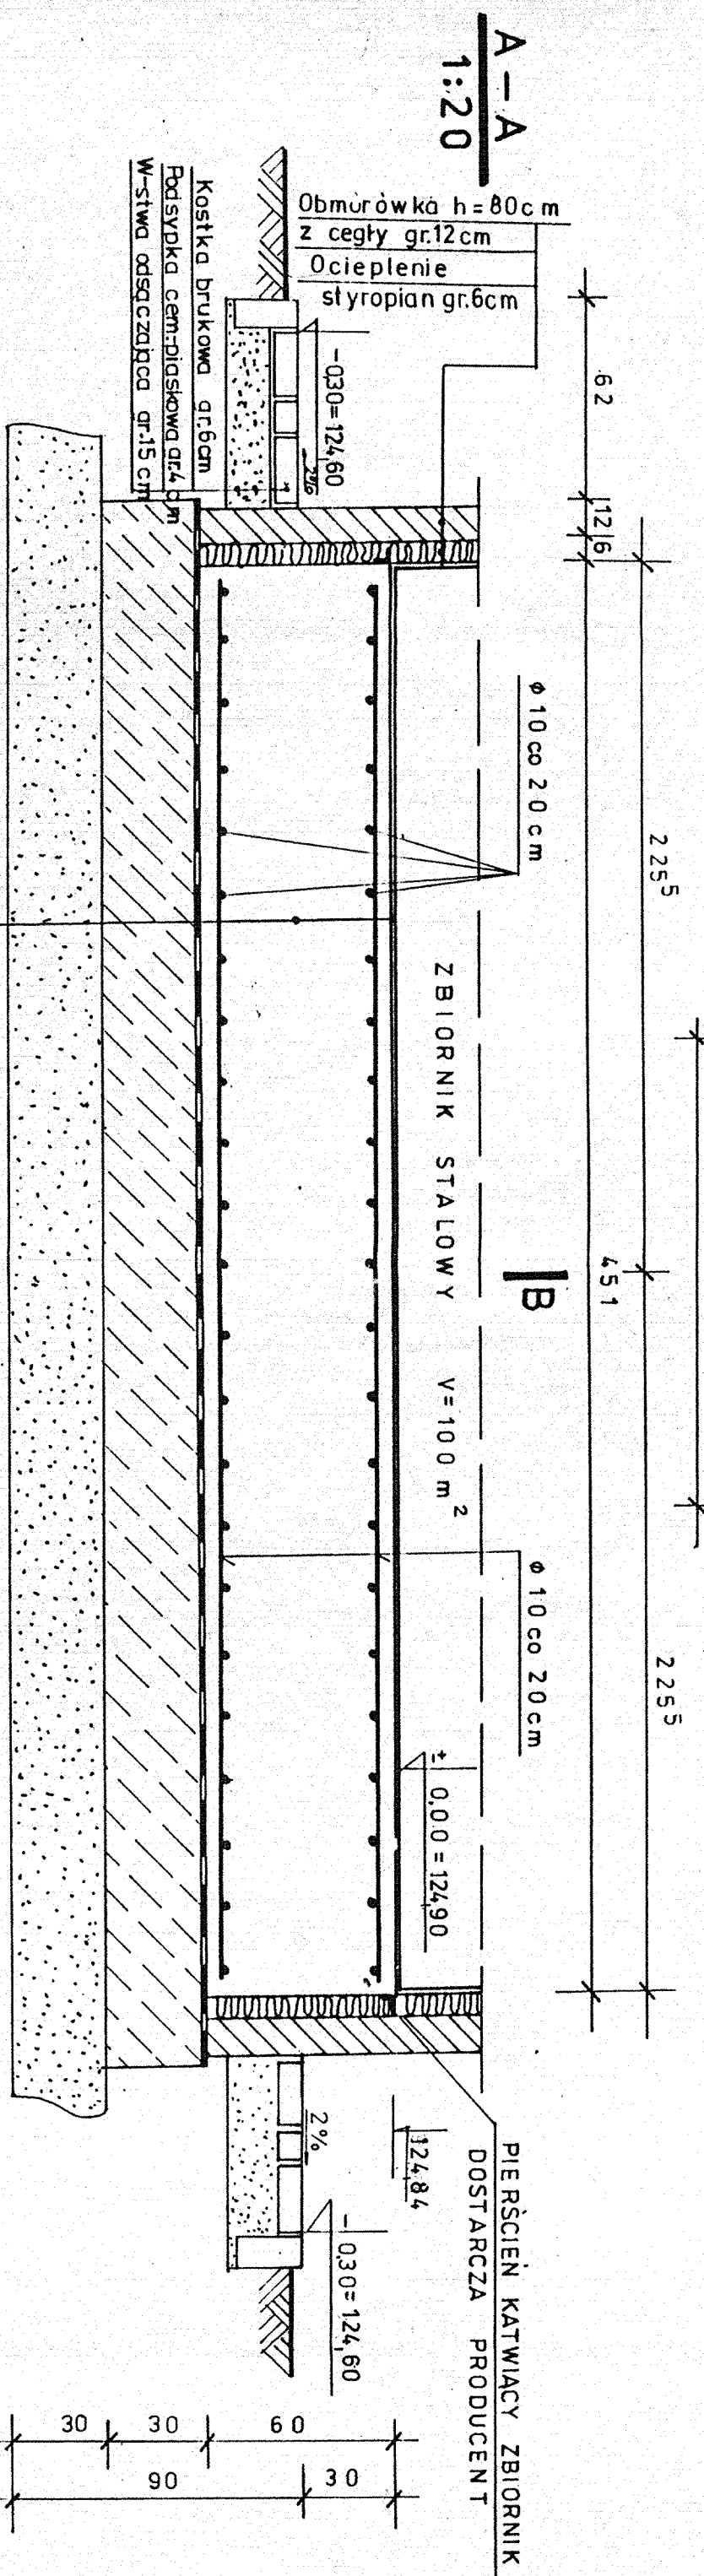

B - B
1:50

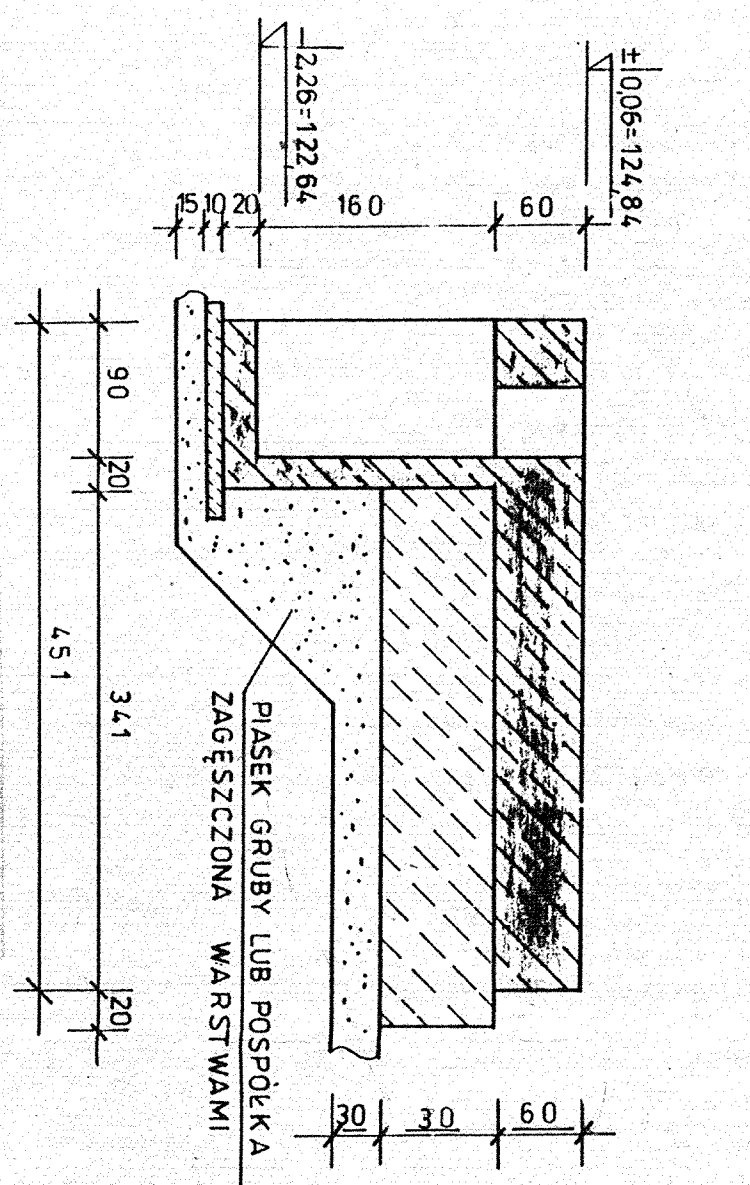

WYKAZ STALI ZBROJENIOWEJ DLA 1 FUNDAMENTU

NR	STAL	ILUŚĆ	DEŁUŚĆ	KSZTAŁT	DEŁUŚĆ	W	m
1	A-0	4	4,38	PROSTY	17,52		
2	A-0	4	4,35	PROSTY	17,40		
3	A-0	4	4,28	PROSTY	17,12		
4	A-0	4	4,16	PROSTY	16,64		
5	A-0	4	4,02	PROSTY	16,08		
6	A-0	4	3,82	PROSTY	15,28		
7	A-0	4	3,56	PROSTY	14,32		
8	A-0	2	3,30	PROSTY	6,60		
9	A-0	2	2,86	PROSTY	5,76		
10	A-0	2	2,40	PROSTY	4,80		
11	A-0	2	1,62	PROSTY	3,24		
12	A-0	4	0,84	PROSTY	3,36		
13	A-0	4	0,64	PROSTY	2,56		
14	A-0	4	0,32	PROSTY	1,28		
15	A-0	2	3,50	PROSTY	7,00		
16	A-0	4	3,48	PROSTY	13,92		
17	A-0	4	3,46	PROSTY	13,84		
18	A-0	4	3,42	PROSTY	13,68		
19	A-0	4	4,16	PROSTY	16,72		
20	A-0	4	3,92	PROSTY	15,68		
21	A-0	4	3,68	PROSTY	14,72		
22	A-0	4	3,42	PROSTY	13,68		
23	A-0	4	3,06	PROSTY	12,24		
24	A-0	4	3,56	PROSTY	14,24		
25	A-0	4	1,84	PROSTY	7,36		
26	A-0	2+2=4	7,91	PROSTY	31,64		
27	A-0	22	2,40	PROSTY	52,80		
28	A-0	37	1,80	PROSTY	66,60		
29	A-0	30	2,00	PROSTY	60,00		
30	A-0	6	1,80	PROSTY	10,80		
31	A-0	18	0,84	PROSTY	15,12		
32	A-0	10	1,52	PROSTY	15,20		
33	A-0	7	1,60	PROSTY	11,20		

BETON B-15
STAL A-0
S10S
A-II 18 G 2

FUNDAMENT POD ZBIORNIK
TERENOWY STALOWY
V = 100 m³ SZT. 2.

Zakład Usług Technicznych „PROBUDIN”
Sp. z o.o. BYDGOSZCZ
Obiekt: Ujęcie wodociągowe - Szczepkowo gm. Radomin
Temat: Fundament pod zbiornik terenowy V=100 m³
Funkcja: Inżynier i Nadzorca
Adaptował: mgr inż. J. Buskowska
Sprawdził: mgr inż. E. Makowski
Data: 12.07.18
Rys. Nr: 18