


NR	WYSZCZEGÓLN. APARATURY	TYP	ILOŚĆ
1	SZAFKA PCN Z DRZWI. PEŁNYMI	AR/A 108 1000x800x300	1
2	PRZECIĄCZNIK FAZ, LEGRAND	AMPEROM.	1
3	AMPEROMIERZ 0-100A, LEGRAND	004G-13	1
4	TABLICZKA GRAFIZOWANA	LAMINAT	26
5	ROZŁĄCZNIK IZOLACYJNY	DPX-1-125	1
6	WYŁĄCZNIK MOCY	DPX-125-G3	1
7	-II-	DPX-125-40	1
NR	TREŚĆ TABL. OPISOWEJ	MATERIAŁ	ILOŚĆ
1	POMIAR NAPIĘŻENIA PRĄDU	LAMINAT 60x20	1
2	PRZECIĄCZNIK AMPEROM.	-II-	1
3	ROZŁĄCZNIK GŁÓWNY	-II-	1
4	WYŁĄCZNIK ZASIL. RT	-II-	1
5	2 -II- RZH	-II-	1
6	ZASILANIE RT	-II-	1
7	-II- RZH	-II-	1
8	OŚWIETLENIE ZEHN.	-II-	1
9	-II- HALI I CZ. SOCJ.	-II-	1
10	-II- HALI	-II-	1
11	GNIAZDO WT. 3-FAZ	-II-	1
12	-II- WT. 1-FAZ.	-II-	1
13	-II- WT. 24V	-II-	1
14	-II- WT.-TERMA	-II-	1
15	ZASILANIE BK-EL	-II-	1
16	OBK. OŚM. DO SC-1	-II-	1
17	KENTYL. - HALA	-II-	1
18	-II- -II-	-II-	1
19	KONNEKTOR 2,5 KM, H.T.	-II-	1
20	-II-	-II-	1
21	-II-	-II-	1
22	-II-	-II-	1
23	KONNEKTOR 1,5 WYŻURKA	-II-	1
24	-II- 0,5 KM HC	-II-	1
25	-II- 0,5 KM CHL.	-II-	1

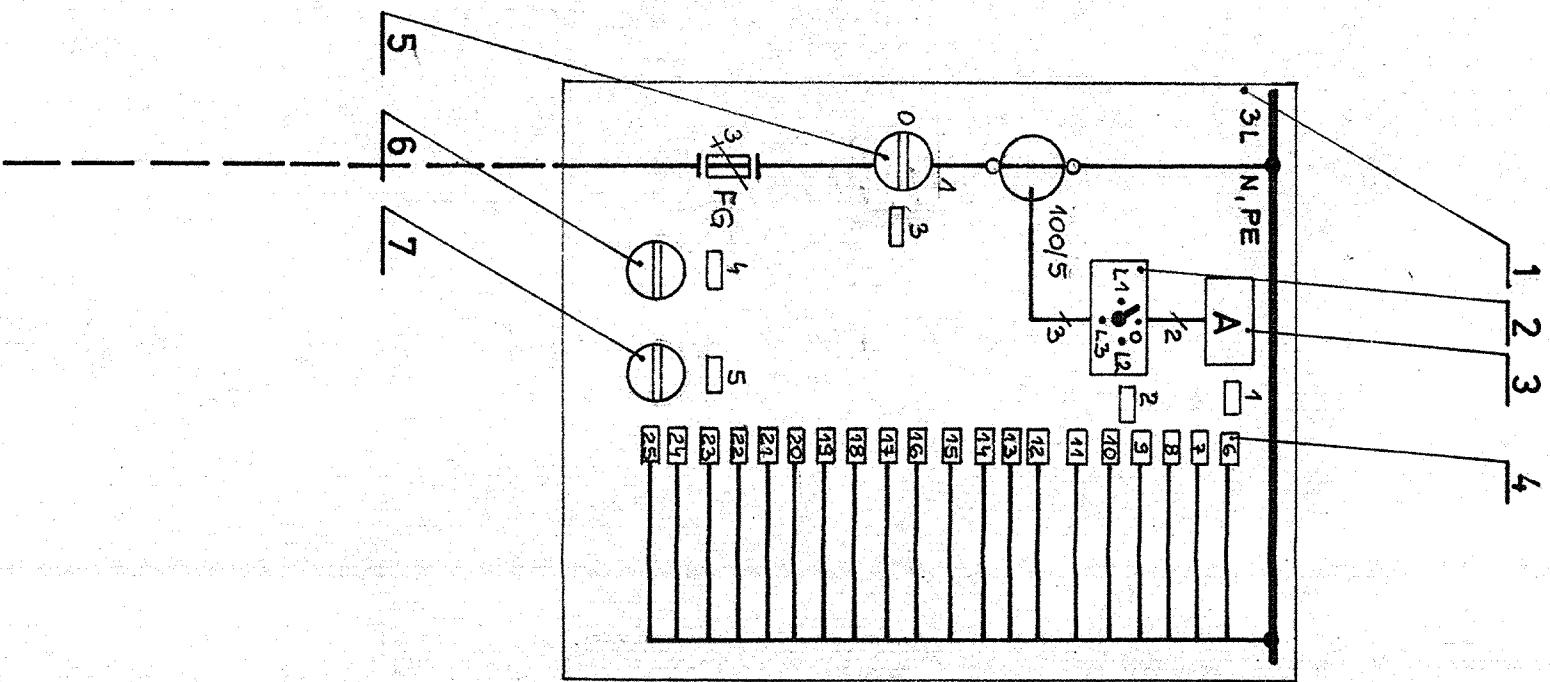

ZUT - PROJEKT BUDOWA WODOC. ETAP I.

Obiekt: BUDOWA WODOC. ETAP I.

Temat: WIDOK CZOKOWY RE.

Projektant: INŻ. PUCZYŃSKI

Wzrost: 11.2007R

Opis: NB-7210/84/80

Opis: MGR INŻ. K. STRZELECKI

Opis: WBU i A 60/70

Opis: 4