


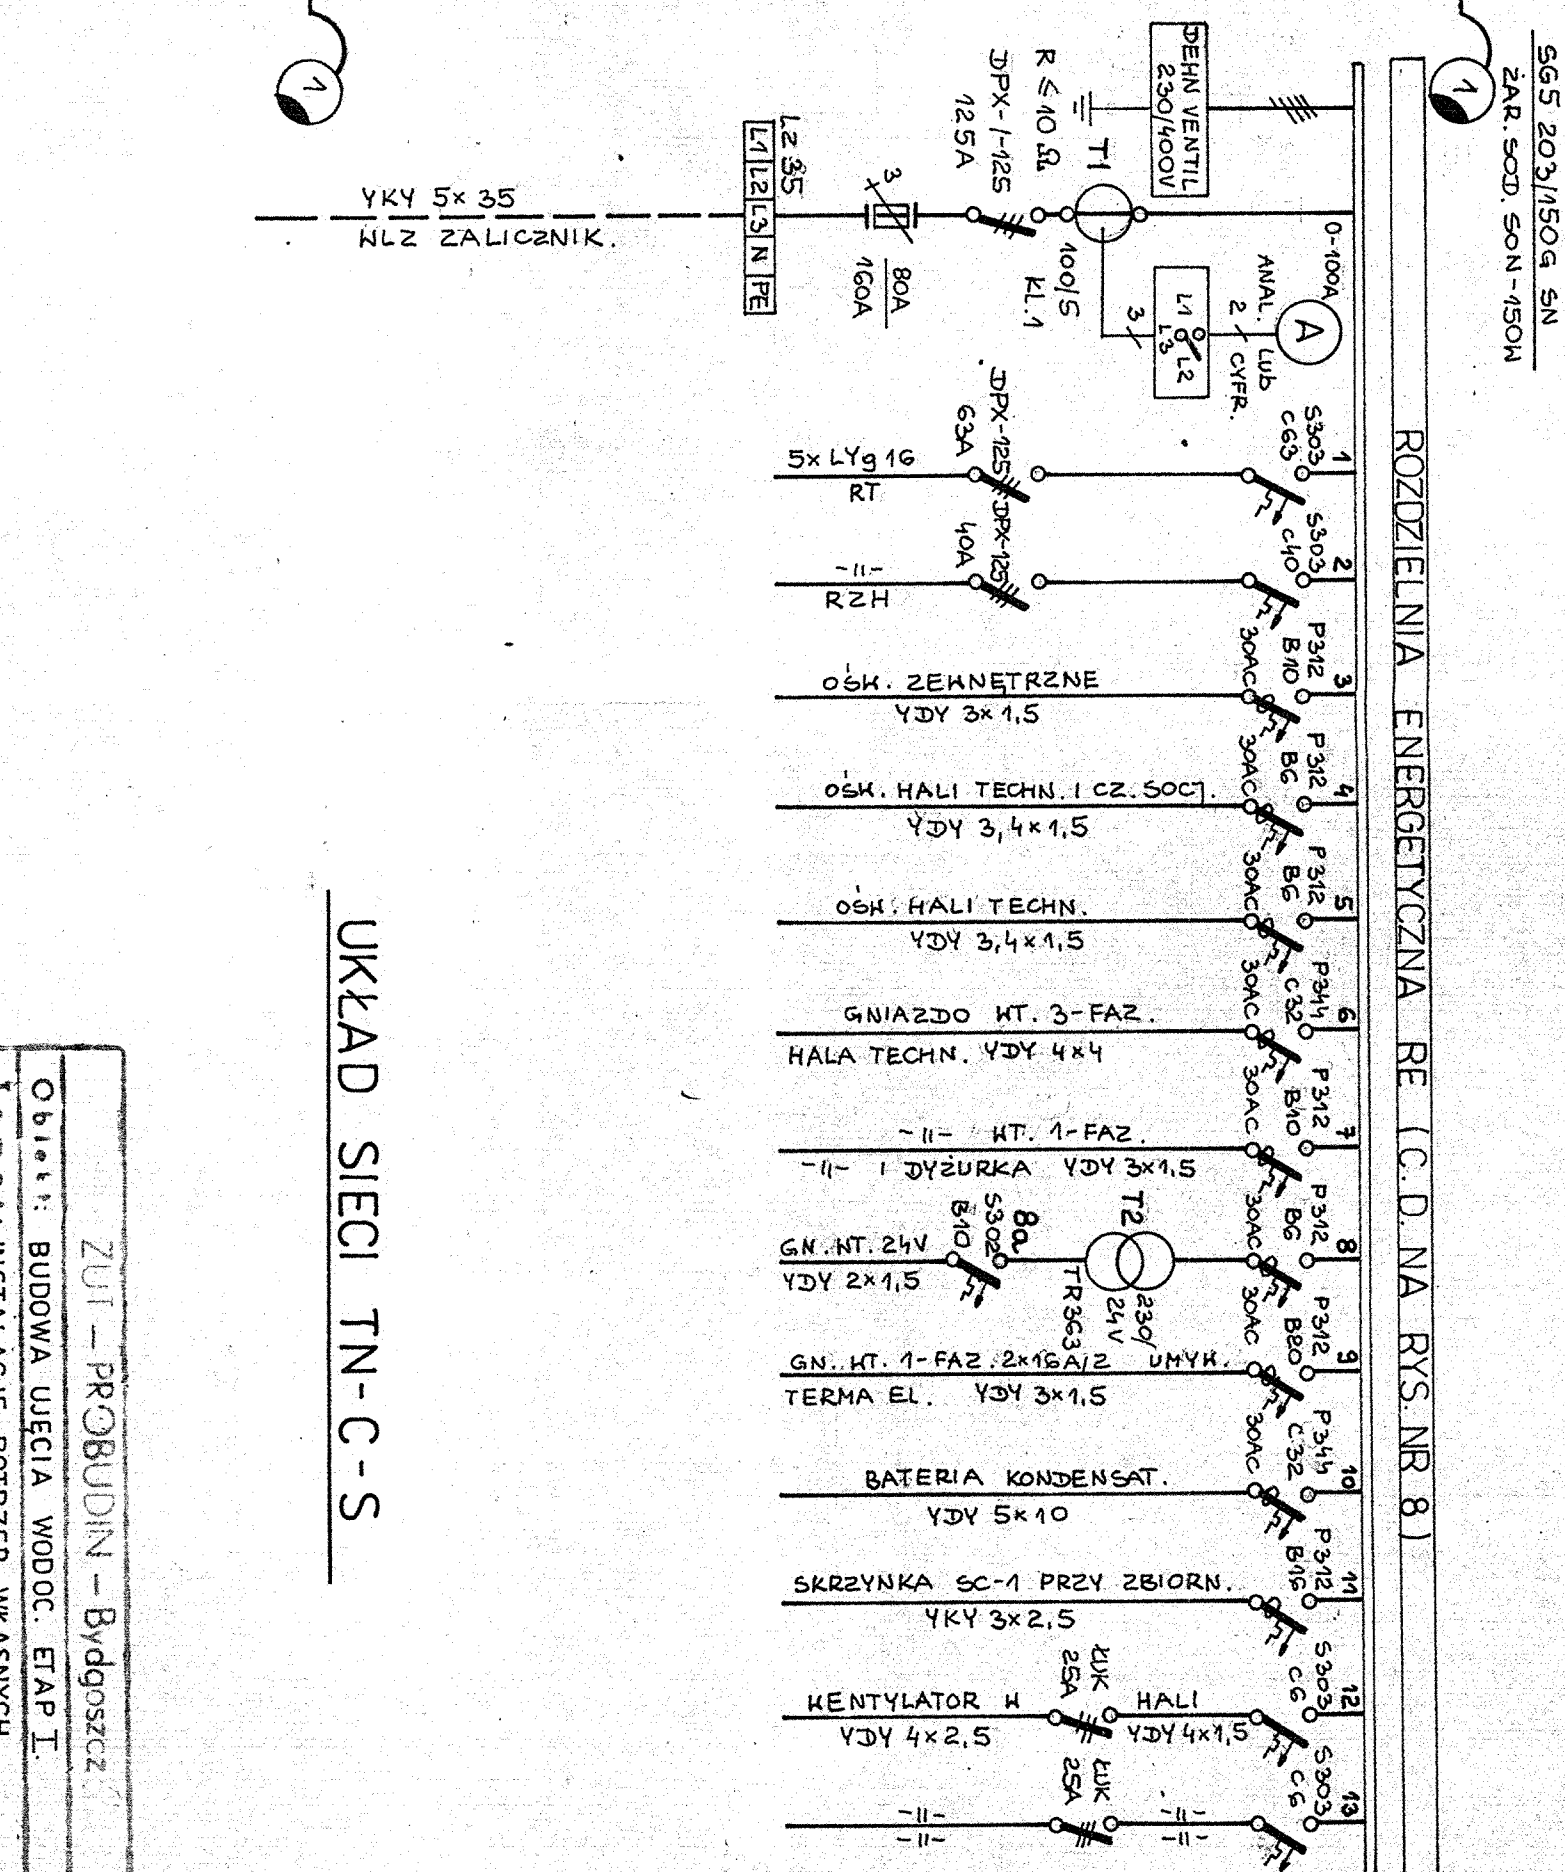

ZUT - PROBUDIN - Bydgoszcz		
O b i e k t : BUDOWA UJĘCIA WODOC. ETAP I.		
T e m a : INSTALACJE POTRZEB WŁASNYCH.		
Funkcje	Imię i Nazwisko	Podpis
Wykonawca	INZ. E. PUCZYŃSKI	<i>[Signature]</i>
Opis prac	NB-7210/84/80	
Wyprawa	MGR INZ. K. STRZELECKI	<i>[Signature]</i>
Wzrost	WBIUJA 60/70	
		11. 2007R
		Nr r. p. 7