
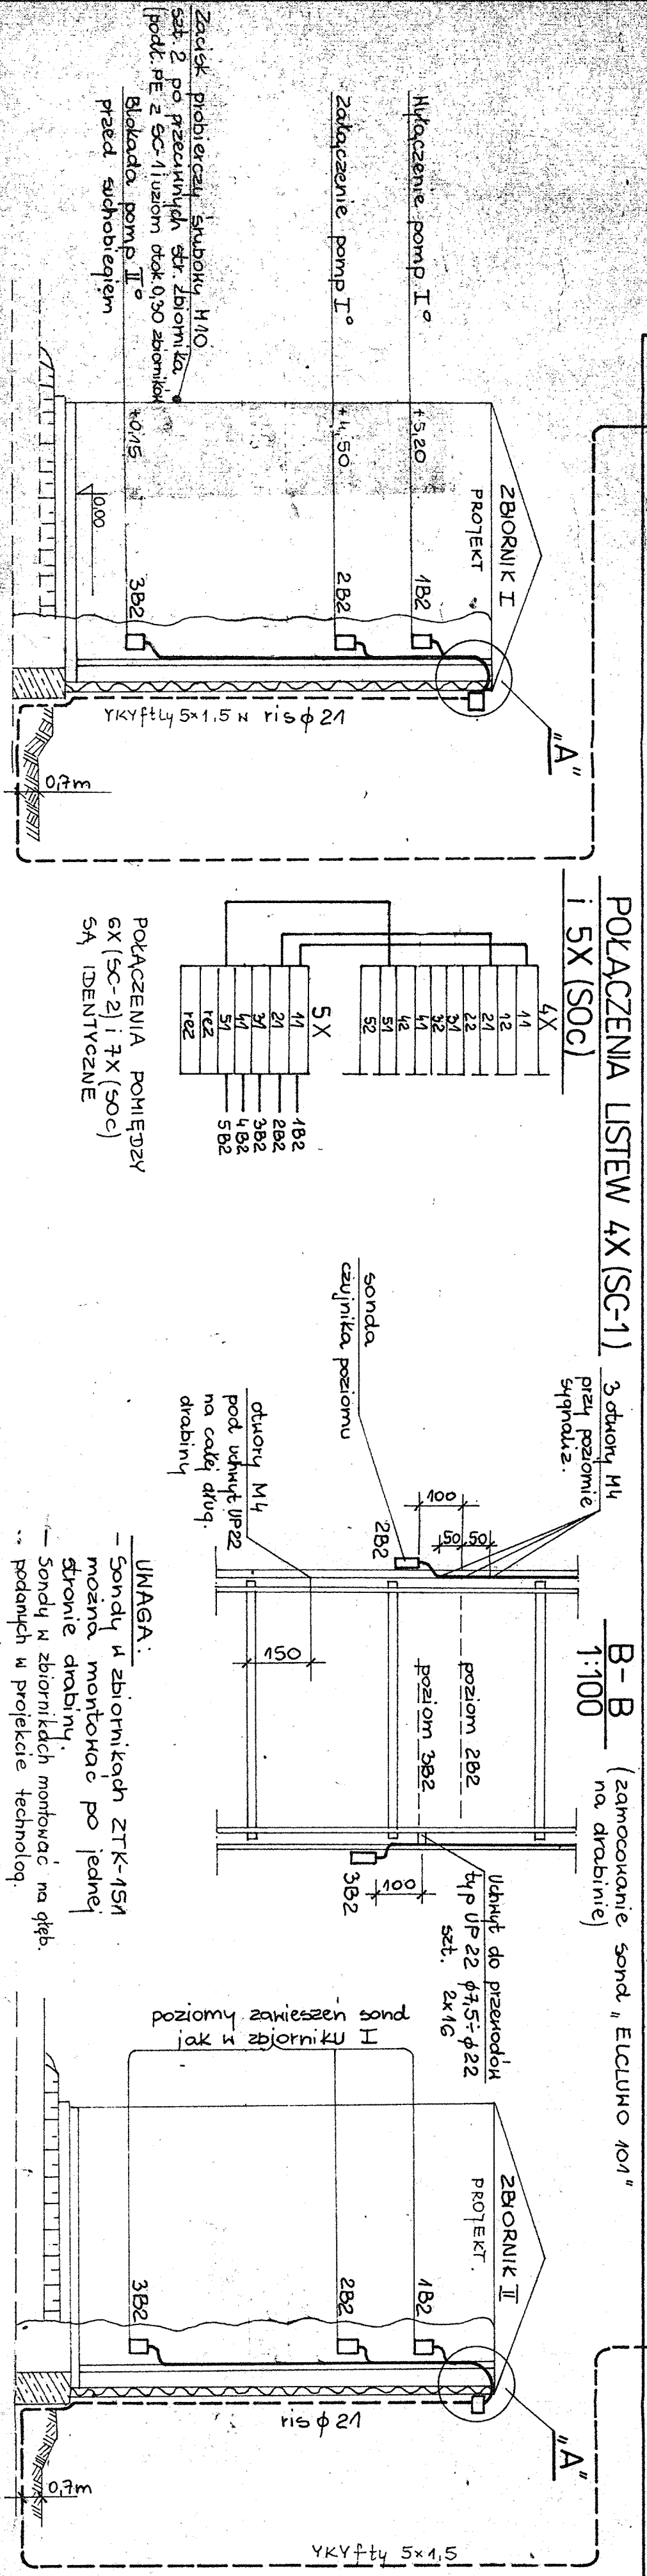


ZESTAW SC-2 (przy zbiorniku II)

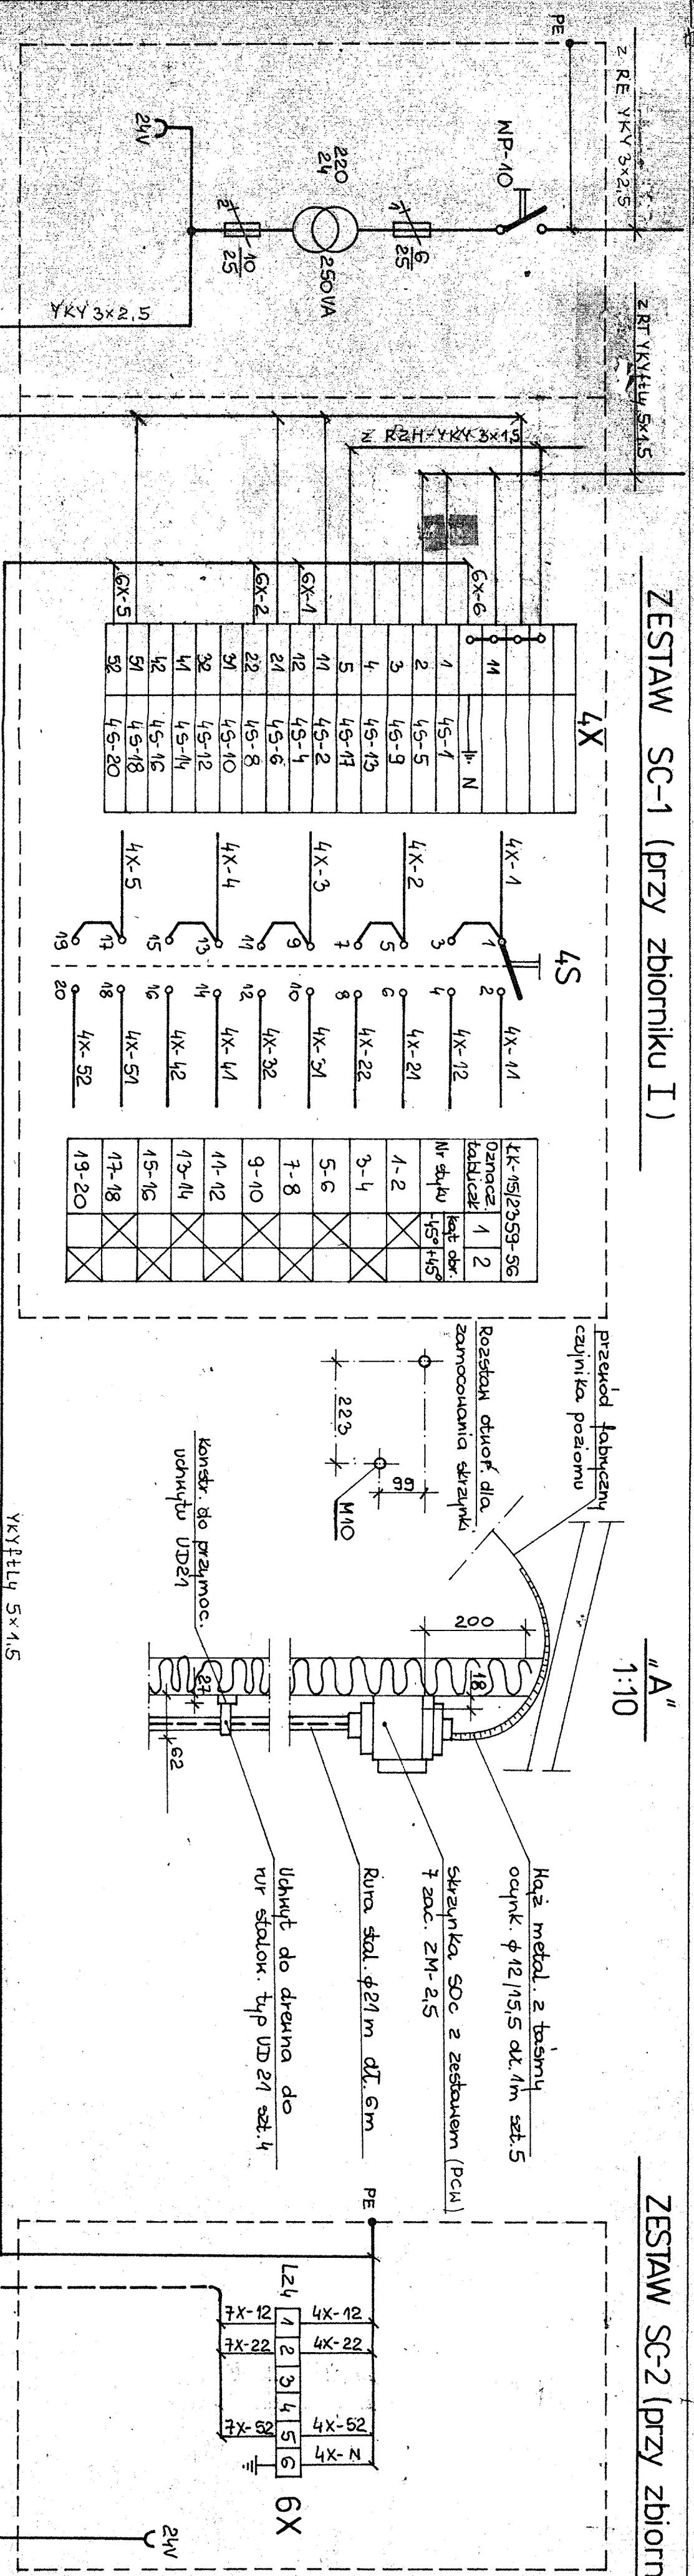

ZUT-PROBUDIN			
Objekt: HYDROFORNIA SZCZYTOWA			
Temat: SCHEM MONT. SG-1SG-2 I INSTAL. NA ZBIORN.			
Funkcja	Imię i Nazwisko	F. podpis	Data
Projektował	inż. E. Puczyński	<i>E. Puczyński</i>	11.1.07 R.
Operował	NB-7210.184 / 80		
Sprzedaż	mgr inż. K. Strzałowski	<i>K. Strzałowski</i>	11.1.07 R.