


INSTALACJA ELEKTRYCZNA W STUDIŃ GŁĘBINOWEJ

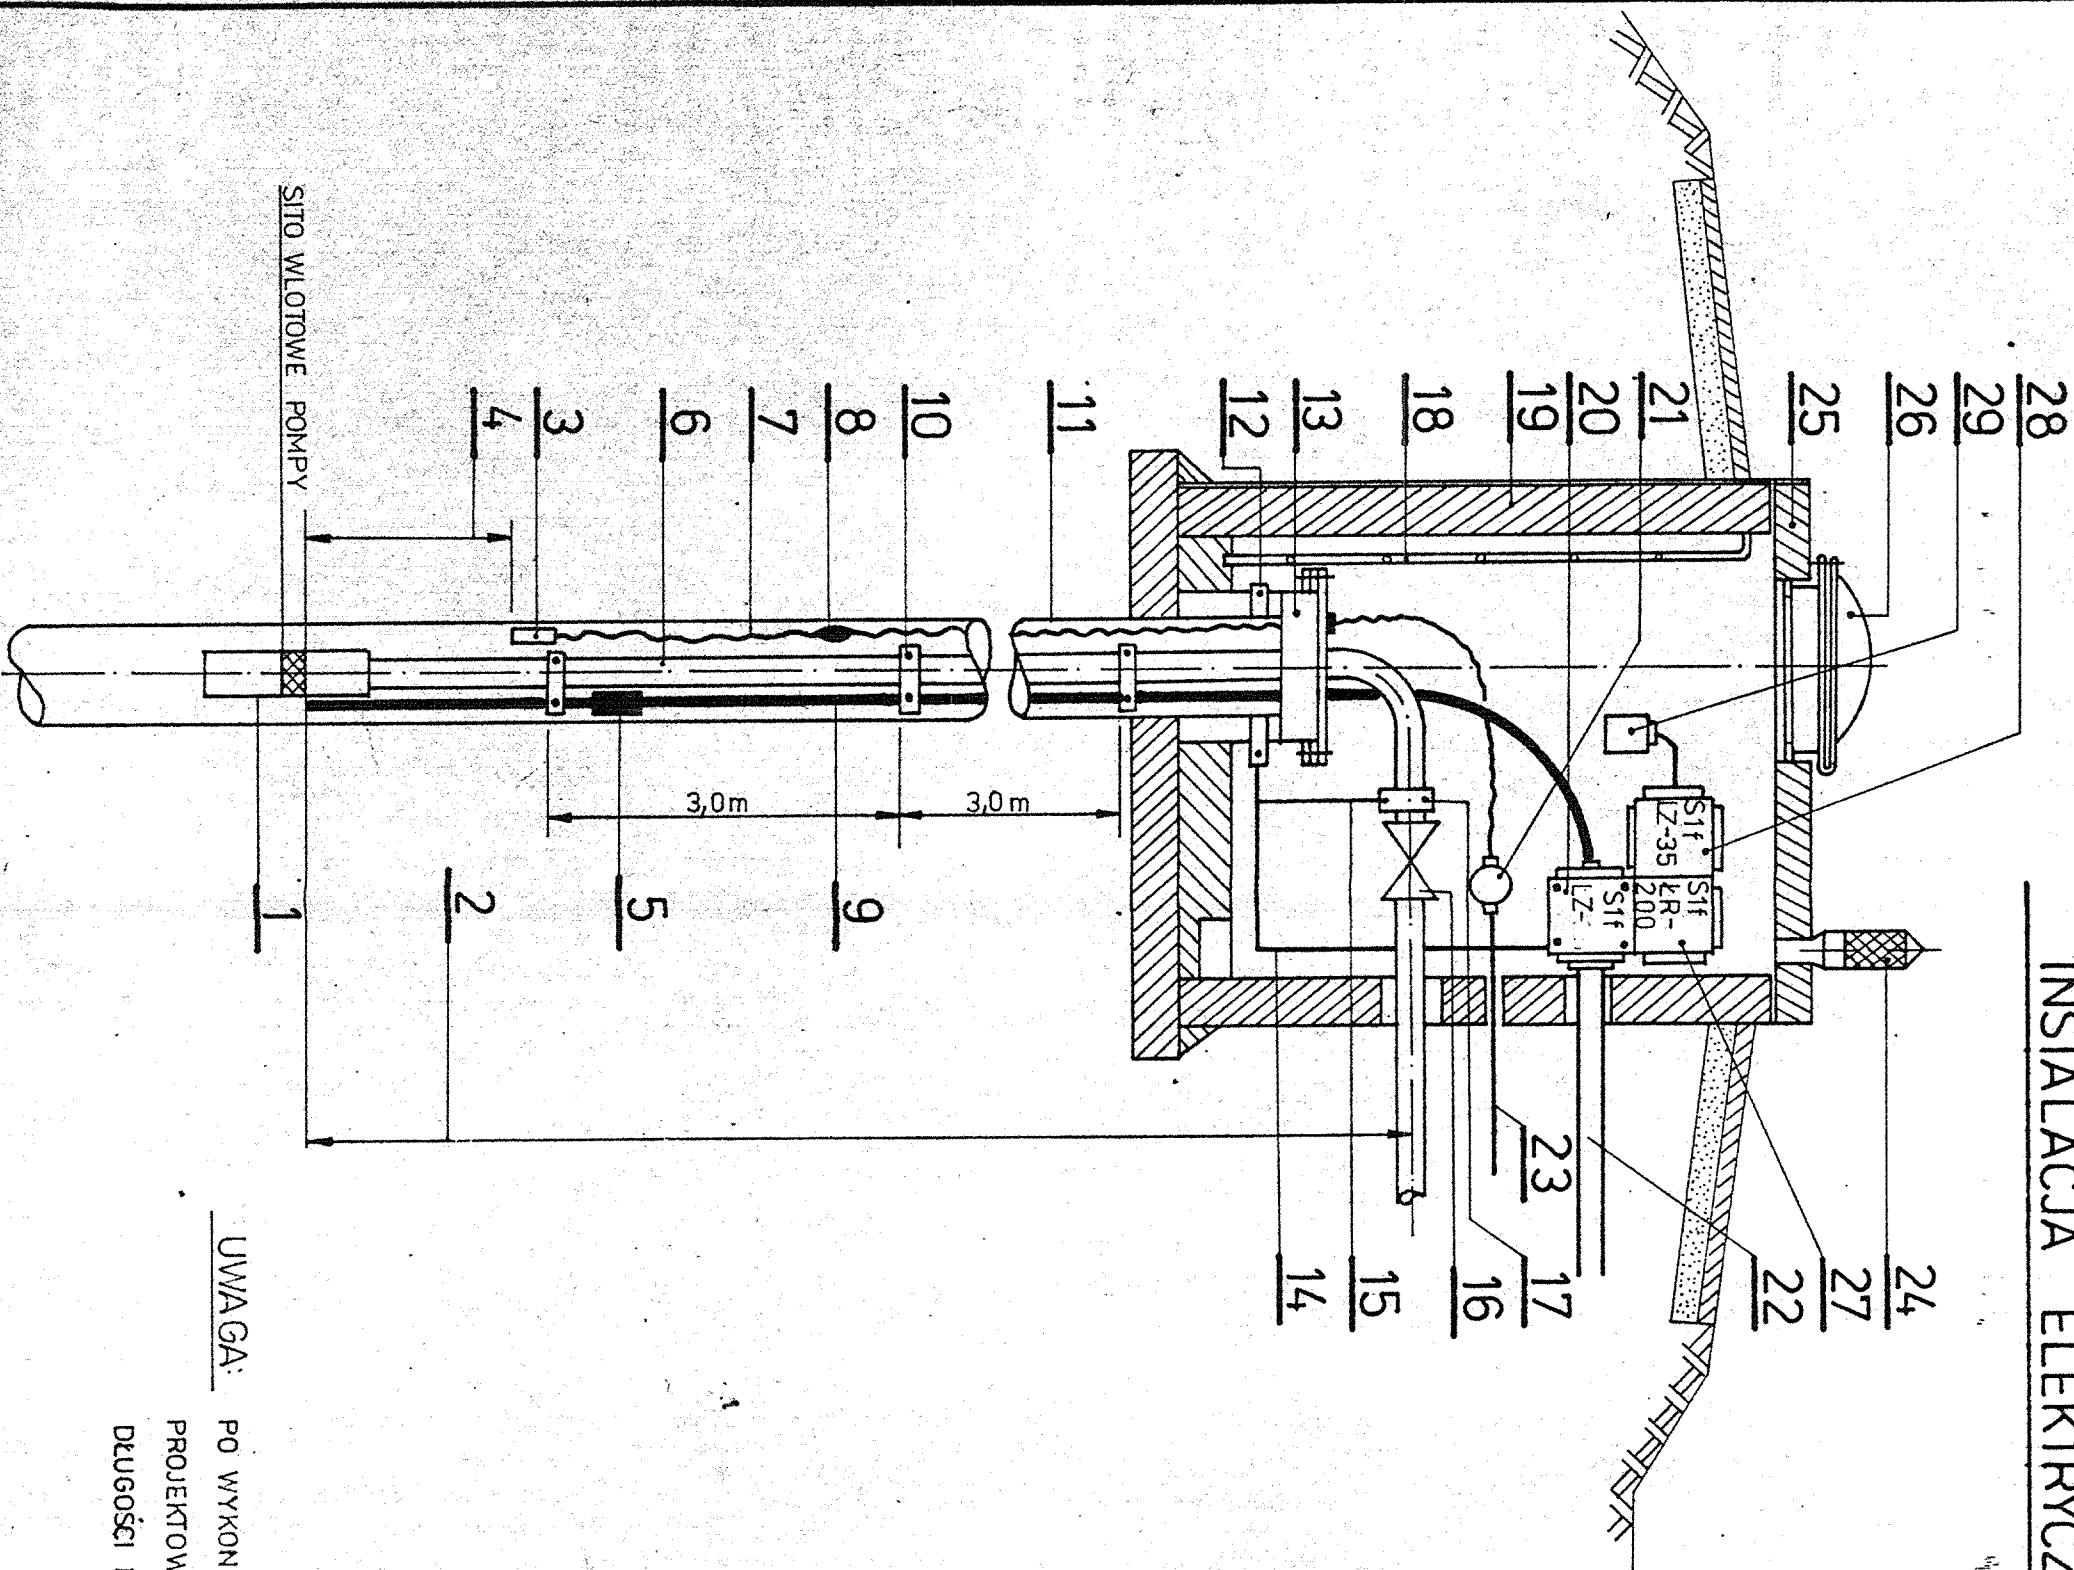

L.P.	WYSZCZEGÓLNIENIE	STUDNIA Nr 1	STUDNIA Nr 2	STUDNIA Nr 3	STUDNIA Nr 4
1	POMPA GŁĘBINOWA 0 MOCY	7,5	7,5	7,5	
2	GŁĘBOKOŚĆ ZAWIESZENIA POMPY	22,50	22,50	22,50	
3	CZUJNIK LUSTRA WODY "CLUWO"	1	1	1	
4	GŁĘBOKOŚĆ ZAWIESZENIA "CLUWO"	20,50	20,50	20,50	
5	ZŁĄCZE GUMOWE Z.G. PRZEWODU OGŁ	1	1	1	
6	RUROCIĄG TŁOCZNY POMPY				
7	PRZEWÓD OGŁ 3x1 mm DŁUG. CAŁ.	25	25	25	
8	ZŁĄCZE GUMOWE PRZEWODU OGŁ	1	1	1	
9	PRZEWÓD OGŁ DŁUGOŚĆ CAŁ.	4x4 27	4x4 27	4x4 27	
10	UCHWYT KABLOWY DLA OGŁ - ILOŚĆ	9	9	9	
11	KOLUMNA ODWIERTU				
12	OBEJMA NA RURĘ				
13	GŁOWICA				
14	PŁASKOWNIK Fe/Zn 30x3 mm	4	4	4	
15	DRUT Fe/Zn Ø 4mm	4	4	4	
16	ZAWÓR				
17	OBEJMA NA RURĘ				
18	DRABINA	ISTN.	DO	ISTN.	
19	OBUDOWA STUDIŃ				
20	SKRZYŃKA Z1 KOMPL. Z POKRYWAMI	1 (35)	1 (16)	1 (16)	
21	LISTWA ZACISKOWA LZ16 I LZ35				
22	PUŠKA ŻELIWNĄ SZCZELNĄ PRZELOT. Z ZACISKAMI 4 mm ²	1	1	1	
23	KABEL ZIEMNY NNT YKY 4x16 I 4x35		75	60	
24	KABEL SYGNALIZACYJNY YKY 3x15		75	60	
25	RURA WYWIEWNA				
26	POKRYWA OBUDOWY STUDIŃ				
27	WŁAZ				
28	ZŁĄCZNIK LR-200 W SKRZYŃCE Z2			1	
29	SKRZYŃKA Z1 Z LISTWĄ LZ-16			1	
	GNIAZDO WTYCZKOWE 32 A IZ 500V			1	

UWAGA:

PO WYKONANIU ODWIERTU STUDIŃ NR1 I NR2
PROJEKTOWANYCH SKORYGOWAĆ PRZYJĘTE
DŁUGOŚCI KABLI OGŁ I OGŁ.

ZUT-PROBUDIN

Obiekt: HYDROFORNIA SZCZUTOWO

Temat: INSTAL. ELEKTR. W STUDIŃACH GŁĘBINOWYCH

Funkcja	Imię i Nazwisko	Podpis	Data
---------	-----------------	--------	------

Projektował	inż. E. Puczyński		11.2007 R
-------------	-------------------	--	-----------

Opracował	NB-7210/LB/L80		
-----------	----------------	--	--

Wykonał	WB/LA 60/70		
---------	-------------	--	--

Sprawdził	inż. K. Strzelecki		
-----------	--------------------	--	--