


SKALA 1:50

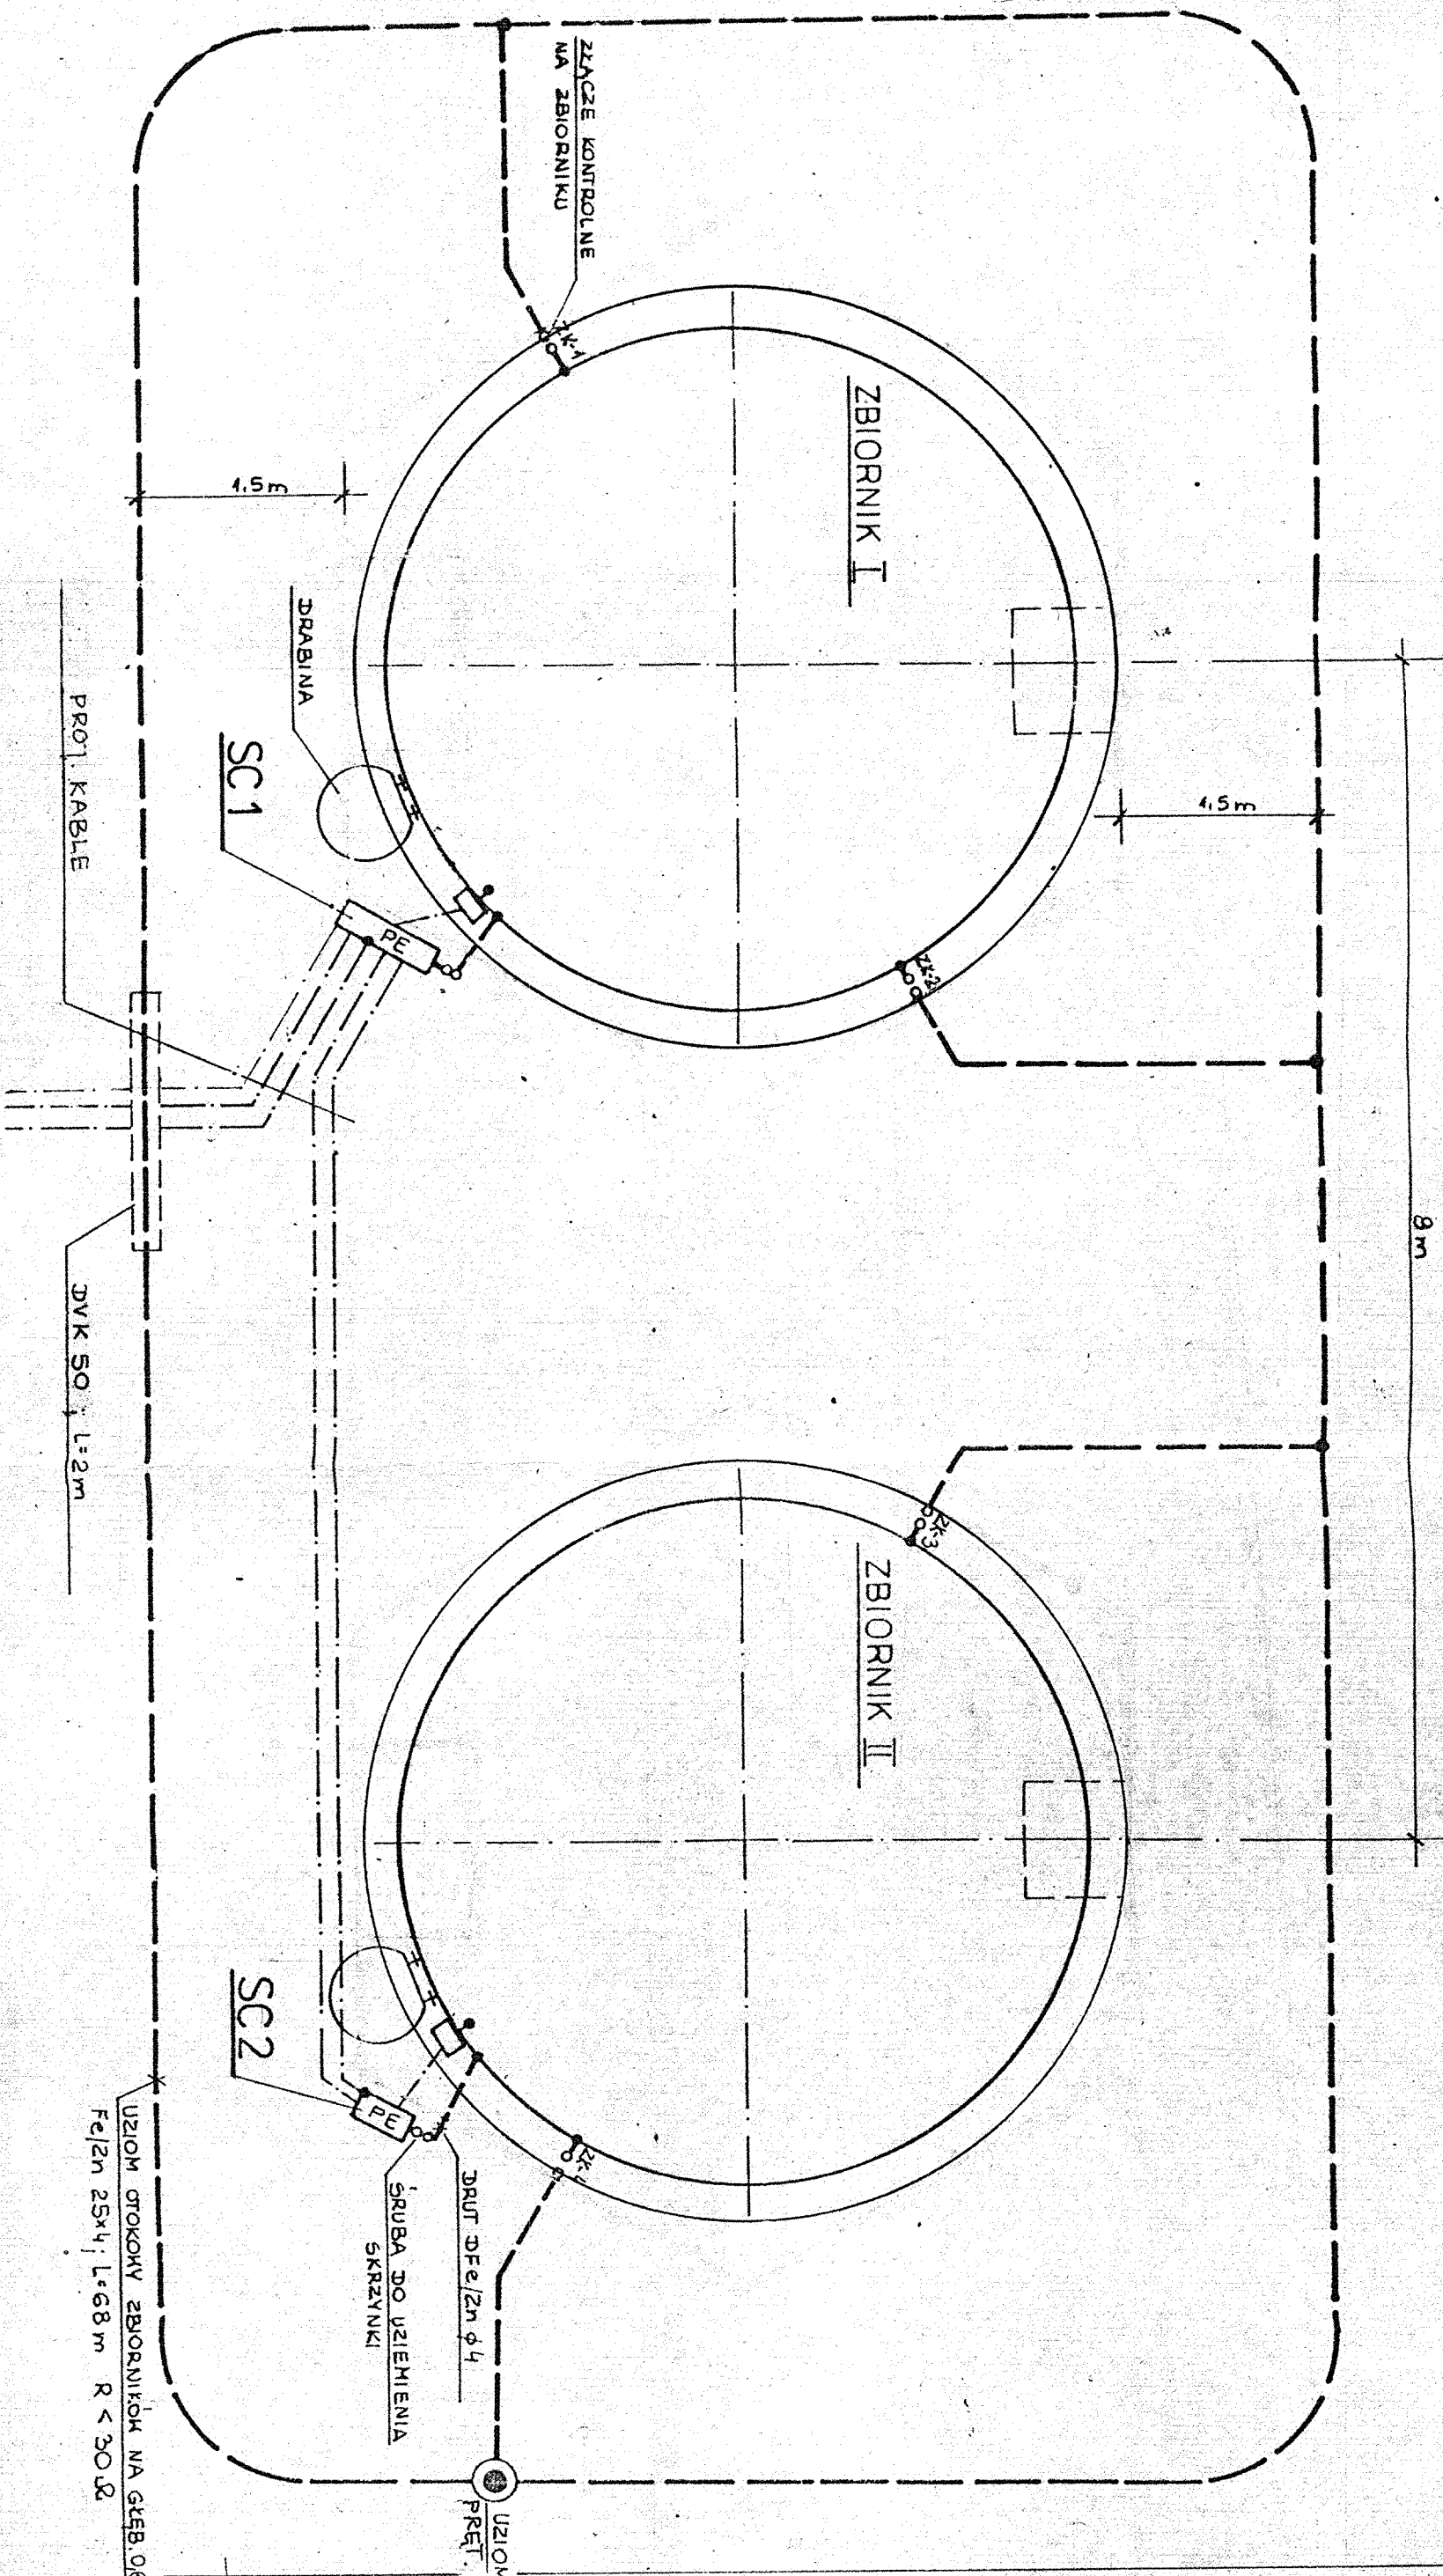

ZUT – PROBUDIN – Bydgoszcz			
Obiekt: HYDROFORNIA SZCZYTOWO.			
Temat: INSTALACJA UZIEMIĄJĄCA WOKÓŁ ZBIORNIKÓW			
Funkcja	Inicjator Nazwisko	Podpis	Data
Projektant	inż. E. Puczyński	<i>[Signature]</i>	11.07.18
Opis	NB-7210/84/180		
	mgr inż. K. Strzelecki	<i>[Signature]</i>	
Wykonanie	NBUIA.60/20		
Strona			13