


KONSTRUKCJA NAWIERZCHNI

PRZEKRÓJ A - A

SKALA 1 : 20

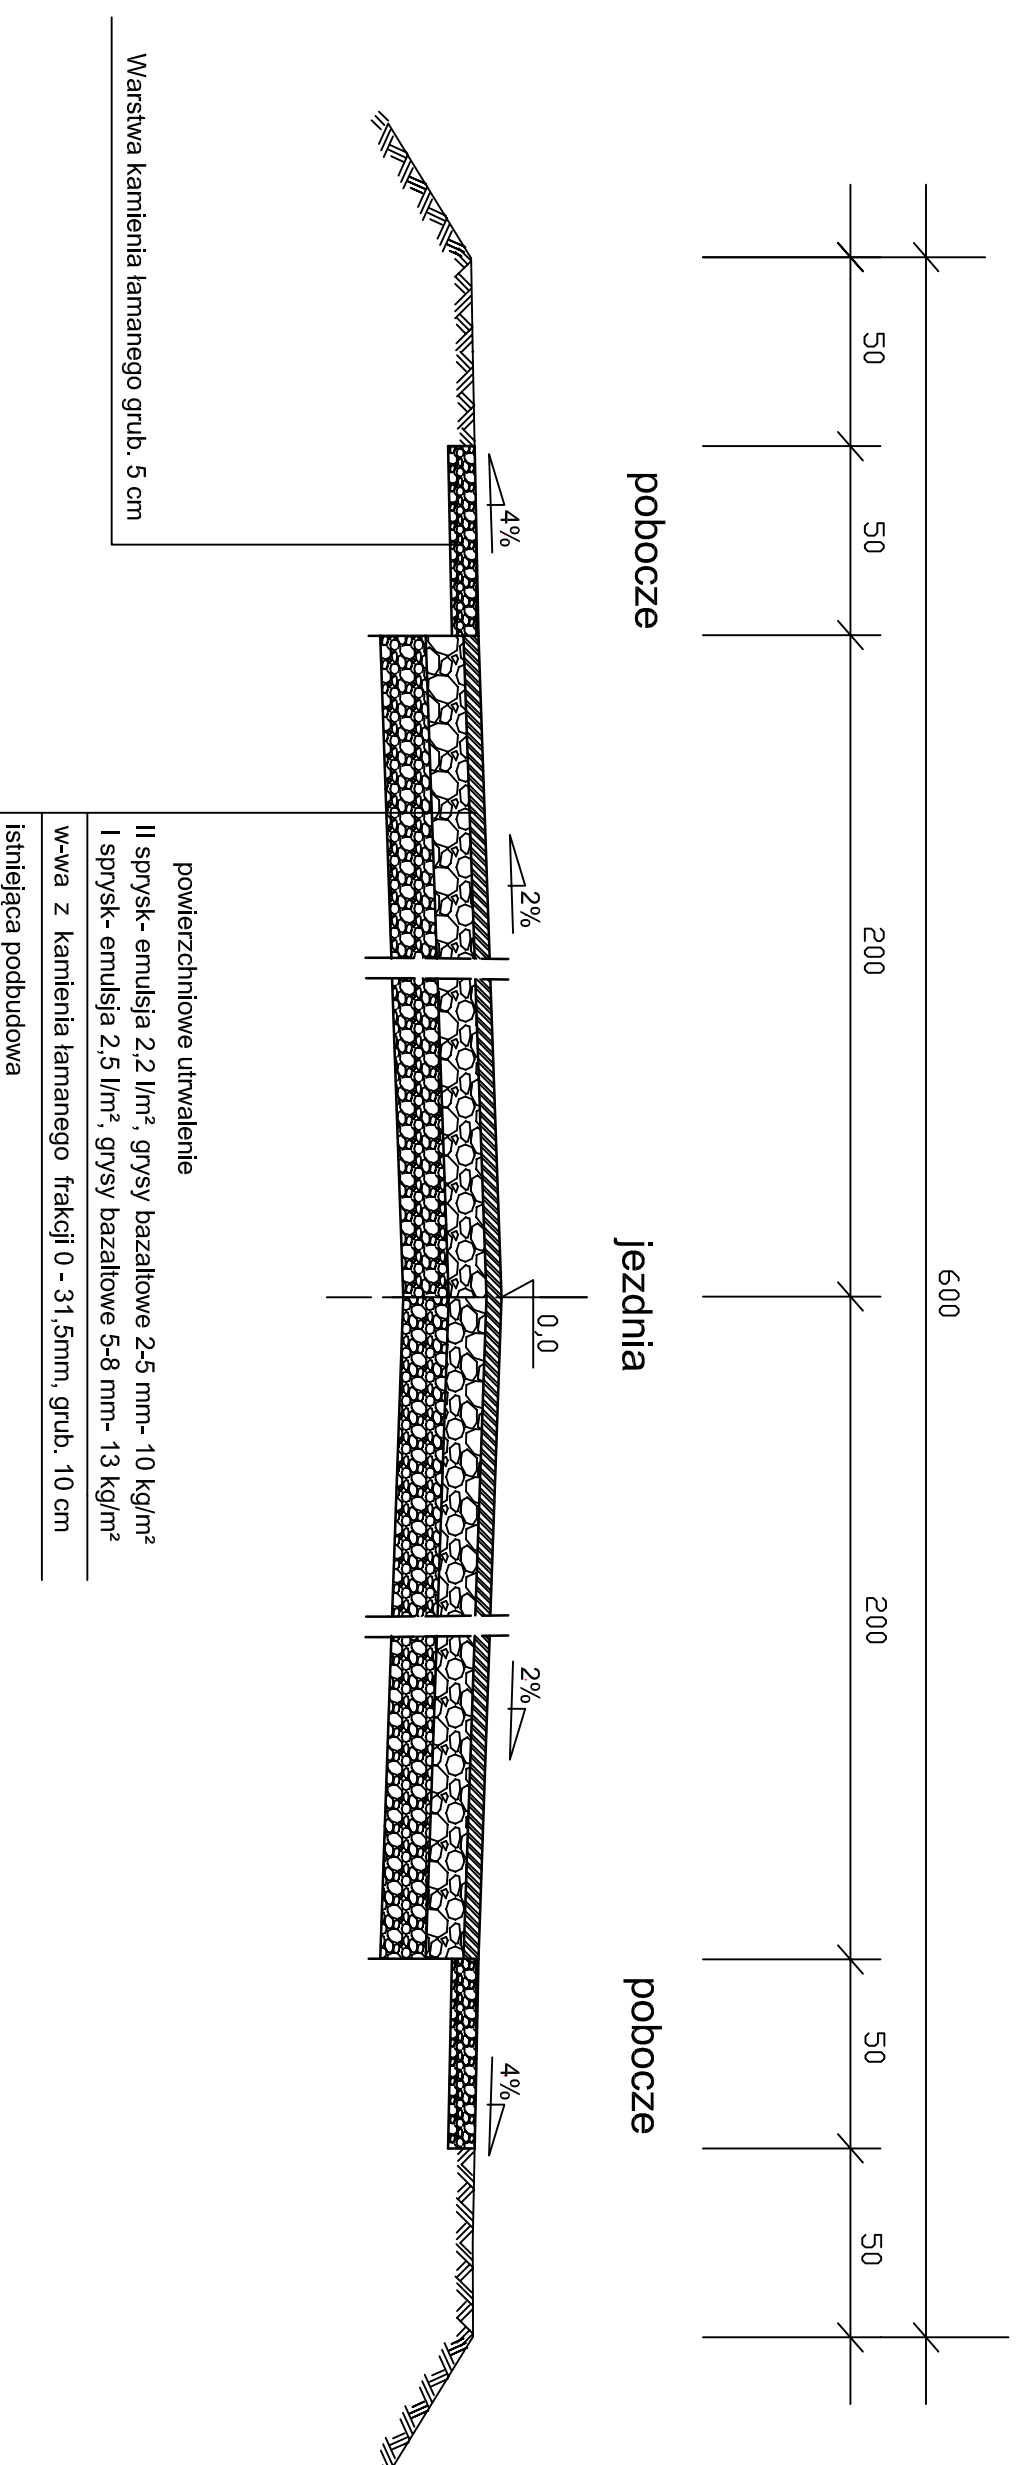

Pracownia Projektowa D.M.

Włodzimierz Łaganowski
87-100 Toruń, ul. Harcerska 16 c/4
tel. 513-143-033

Objekt: Modernizacja drogi gminnej - dojazdowej do gruntów rolnych

Adres: Pionne, działka nr 116/1, gm. Radomlin

Branża: Drogowa Stadium: Projekt budowlany

Investor: Urząd Gminy w Radomlinie

Nazwa rysunku: **KONSTRUKCJA NAWIERZCHNI JEZDNI**

Projektant drogi: Włodzimierz Łaganowski GP.IV.8346/159/TO/91 specj. konstrukcyjno - inżyneryjna w zakresie drog

Data: wrzesień 2011 r

Skala: 1 : 20

Nr. rys. 2