
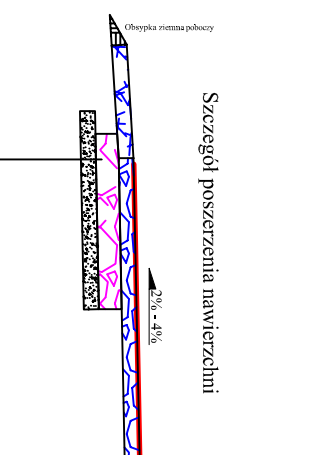


Przekroju konstrukcyjny

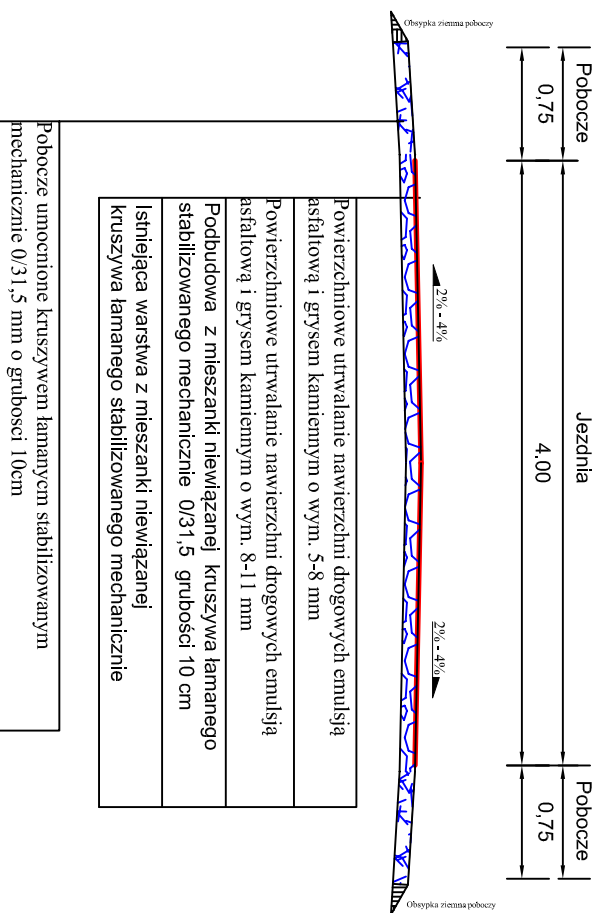

| | | | |
|---|--|---|--|
| Jednostka projektowa: MOPYLES <small>inżynierska i ogólna budowlana</small> | | 87-800 Włocławek ul. Żimowa 18 tel.kom. 607 542 675 | |
| Lokalizacja: WOJEWÓDZTWO KUJAWSKO-POMORSKIE POWIAT Galiń - Dobrzyń GMINA Radomlin DZ. NR 14/4,85,315, Ogród Radomlin | | Inwestor: Urząd Gminy Radomlin Radomlin 1 87-404 Radomlin | |
| Nazwa inwestycji: Remont drogi gminnej nr 110332C Radomlin Włoczewo, drogi dojazdowej do gruntów rolnych na długości 1883 mb gm Radomlin | | Stadium dokumentacji: Projekt Budowlany | |
| Nazwa rysunku: Przekroje Normalne | | Rodzaje: | |
| Projektant: mgr inż. Piotr Przybylski <small>nr uprawnień budowlanych: KIP/0046/PODD/04</small> | | Nr rysunku: 2 | |
| Data: 26.09.2014r. | | Skala: 1:50 | |
| Stanowisko: Drogowa | | Nr rysunku: 2 | |