


ELEWACJA FRONTOWA
wschodnia



ELEWACJA TYLNA
zachodnia

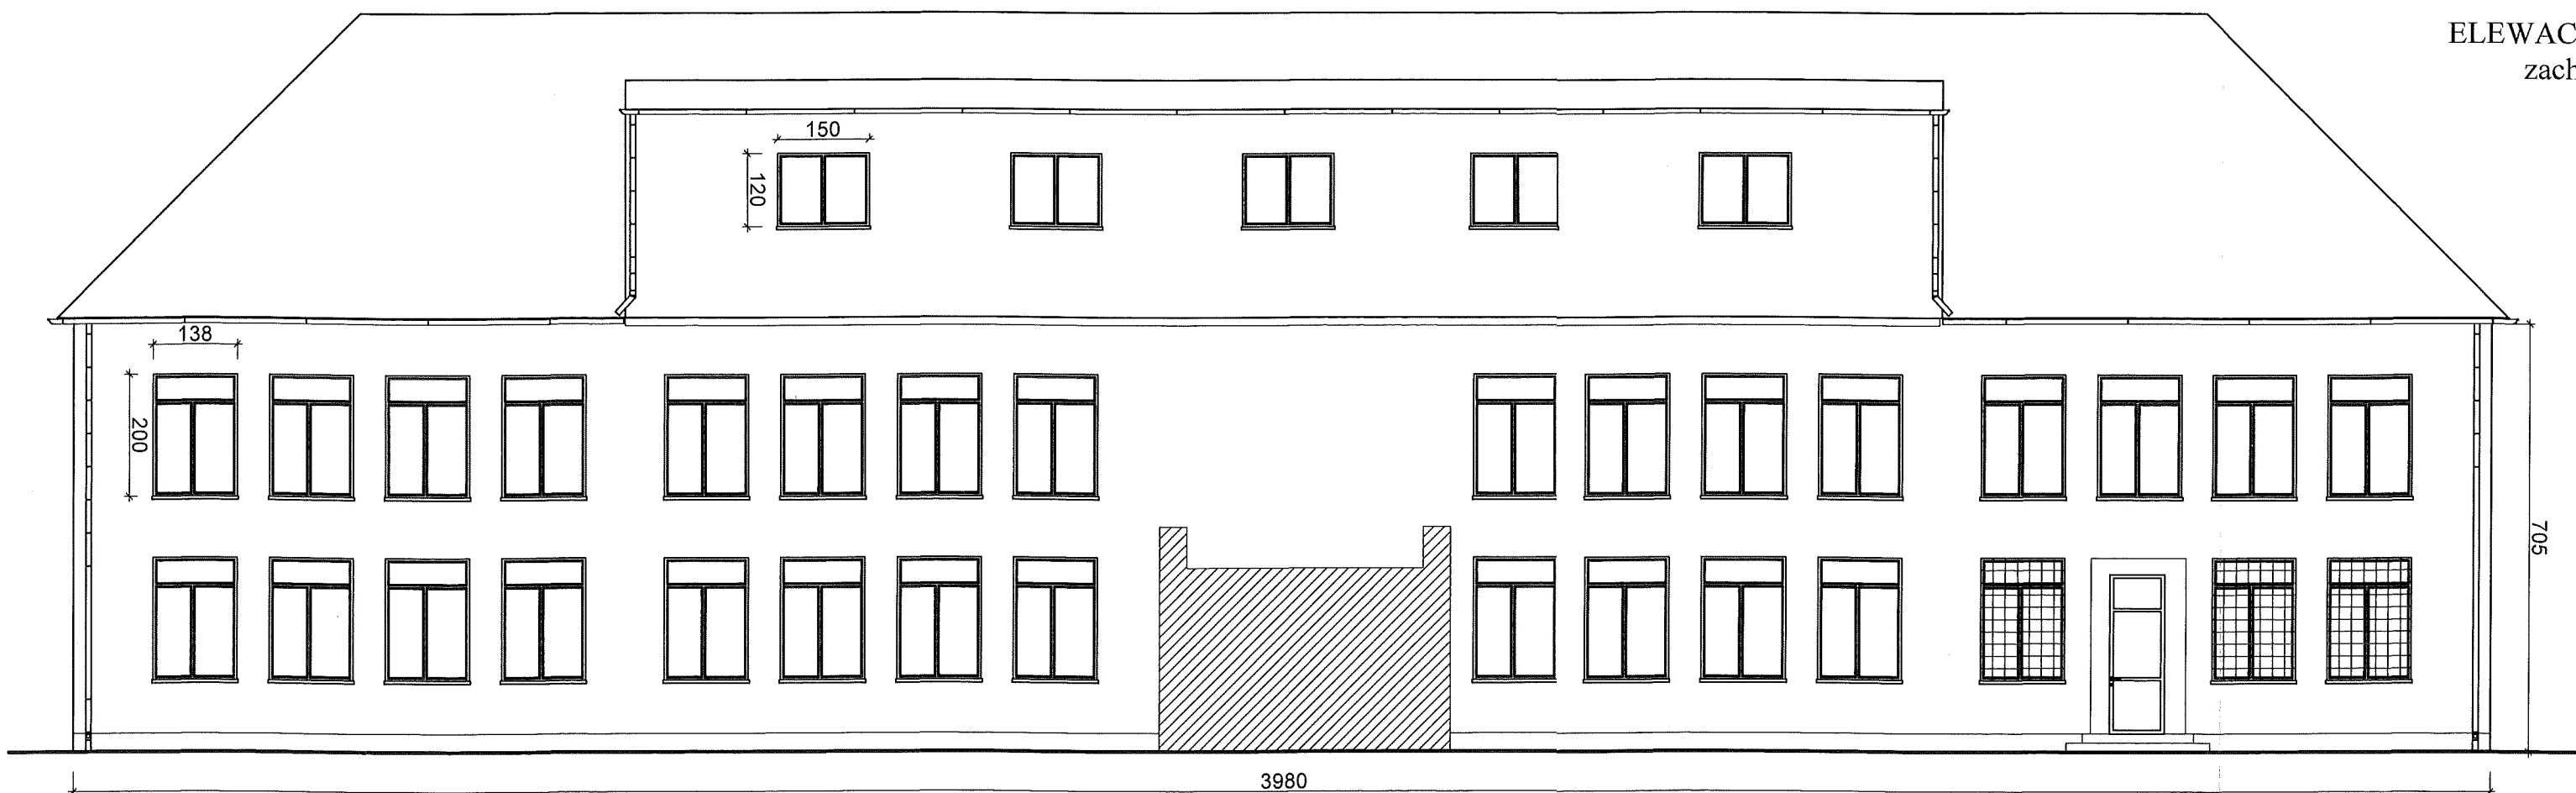

Inwestor / Adres		
Gmina Radomin, Radomin 1a 87-404 Radomin		
Projekt / Obiekt		
KOMPLEKSOWA TERMOMODERNIZACJA BUDYNKÓW UŻYTECZNOŚCI PUBLICZNEJ NA TERENIE GMINY RADOMIN		
Adres inwestycji		
Szkoła Podstawowa, Radomin, działka nr 143/1, obręb 0010 Radomin, gm. Radomin		
Rysunek / Temat / Treść		
Elewacje - frontowa, tylna		
Projektant	Imię i Nazwisko	Podpis i pieczęć
inż.	Andrzej Kiryłuk upr. bud. nr ABT-OT/7131/S/2009 nr KPO/018 KUP/BC/3445/02	
Asystent projektanta	Anna Kiryłuk	
Faza: Projekt budowlany		
Branża: BUDOWLANA		
SKALA: 1 : 100		
DATA: Maj 2016r.		
PRAWA AUTORSKIE ZASTRZEŻONE		
Przedmiotowy projekt/autor/uchwilek/autor jest chroniony prawem autorskim zgodnie z art. 11 następnego Ustawy o Prawie Autorskim i Prawach Połączonych z dnia 4 lutego 1994 roku (Dz.U. nr 24 poz.83 z 23 lutego 1994 r.)		