


Przekrój konstrukcyjny

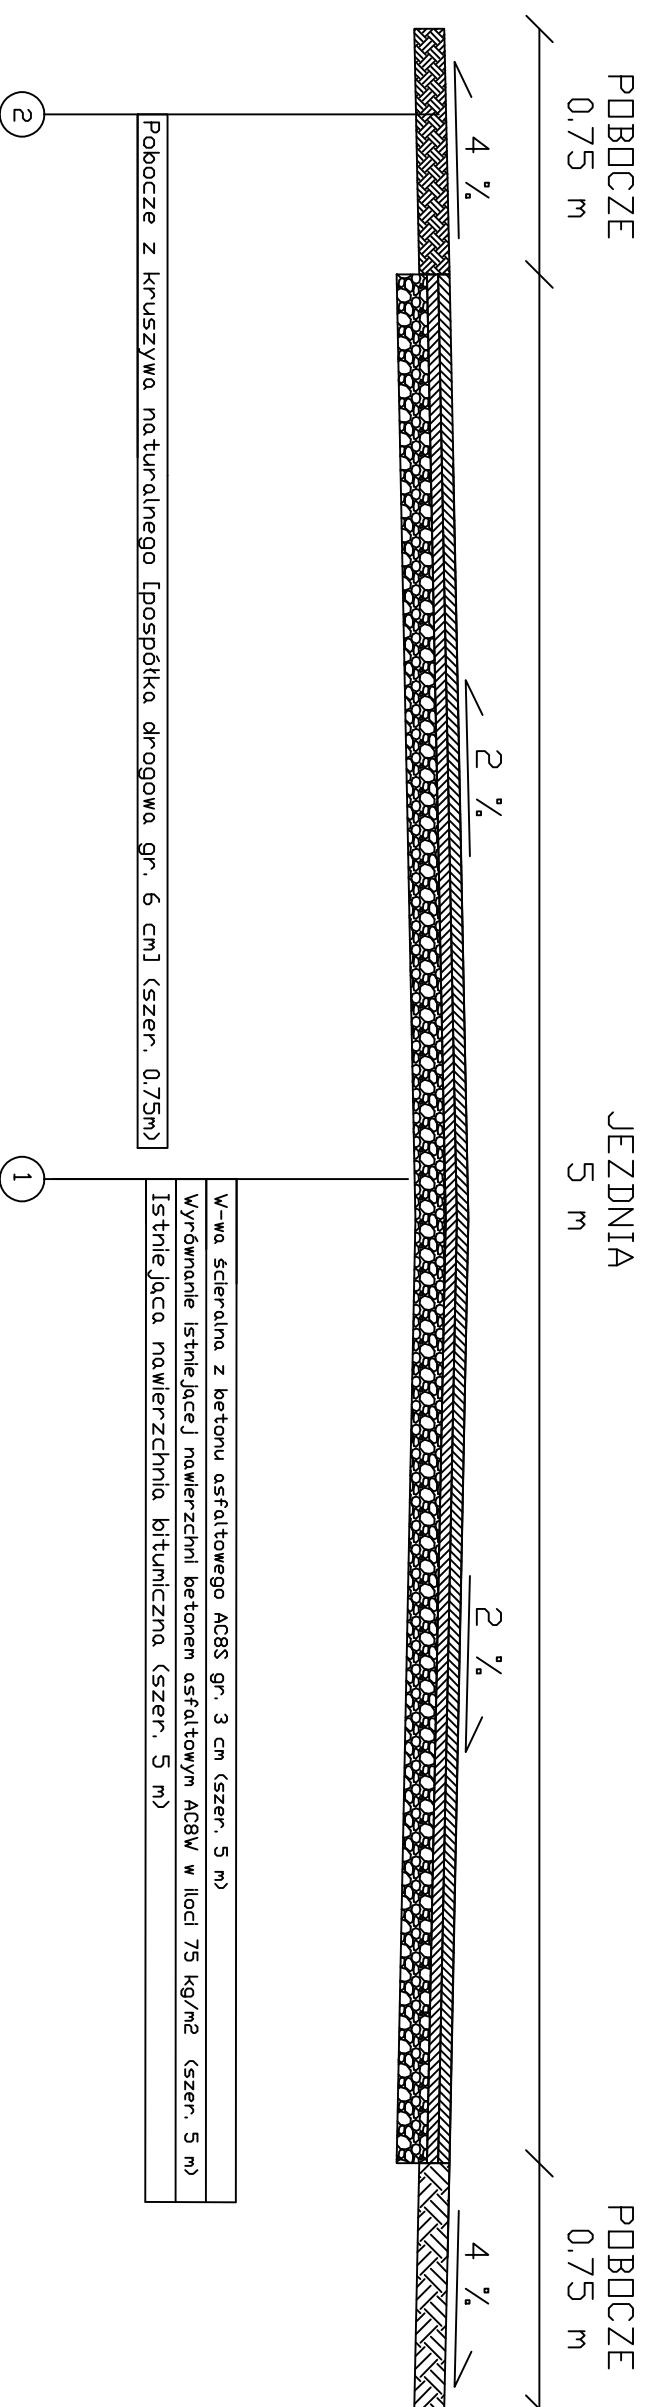

Forma projektu	AS Projektowanie i Nadzory inż. Marcin Jabłoński 87-400 Golub-Dobrzyń, Sokółowo 50		
Localizacja	Województwo Kujawsko Pomorskie Powiat Golub-Dobrzyń, Gmina Radomlin 115/2, 29/2, 8/2, 197/1, 118/4, 97/1, 140/1, 114/1, 113/1, 141/1, 30/6, 30/4, 9/1, 31/1, 17/1, 32/1, 31/1, 18/1, 34/1, 37/1		
Inwestor	Gmina Radomlin Radomlin 1, 87-404 Radomlin		
Nazwa inwestycji	Remont drogi gminnej nr 110314 C Łubki - Jakubkowo w km od 0+000 do 1+470		
Stadium dokumentacji	Projekt budowlany		
Nazwa rysunku	Przekrój konstrukcyjny		
Projektant	Marjan Płuta upr. GP.I. 7342/75/ID/92 Asystent Projektanta: inż. Marcin Jabłoński		
Data	03/09/2016 r.	Skala	1:20
		Brutto	Drogowa
			Nr rysunku 31