


Przekrój konstrukcyjny

POBOCZE
0,75

JEZDNIA
4,0

POBOCZE
0,75

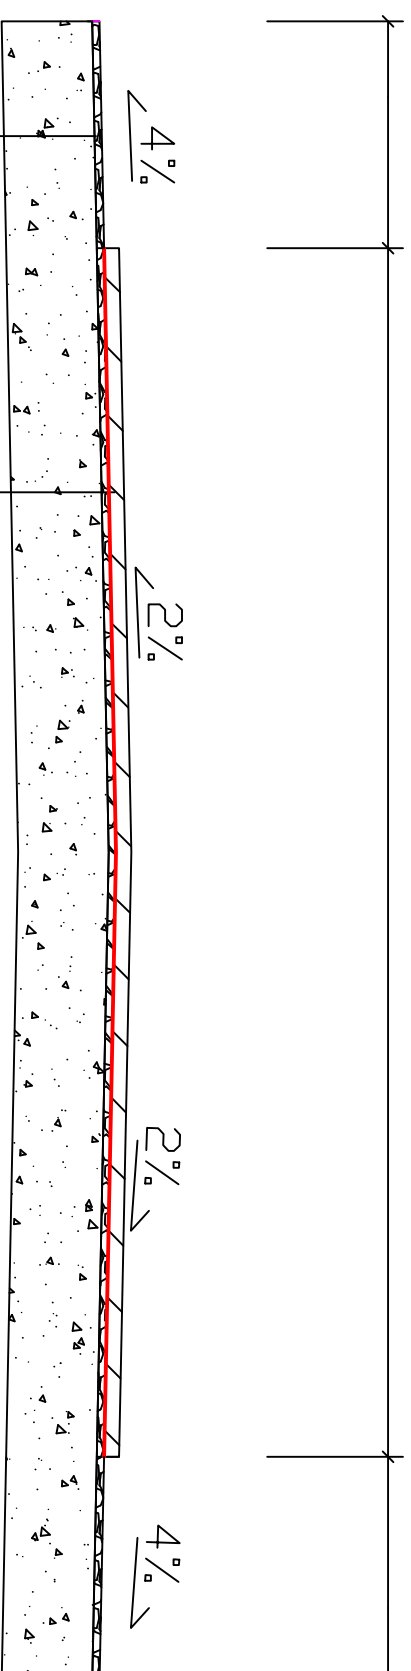

1	Powierzchniowe utrwalenie nawierzchni drogowych emulsją asfaltową i grysem kamiennym o wym. 5-8 mm	g
2	Powierzchniowe utrwalenie nawierzchni drogowych emulsją asfaltową i grysem kamiennym o wym. 8-11 mm	g
3	Wzmocnienie stabilizacji kruszywem tamanym stabilizowanym mechanicznie pochodzenia magmowego frakcji 0/31,5 mm gr. 3 cm	g
4	Stabilizacja istniejącego gruntu z użyciem cementu, portlandzkiego marki 32,5 w ilości 2% to jest 10 kg/m ² oraz koncentratu stabilizatora chemicznego o Ph ≥ 1 i gęstości 1,8 g/cm ³ (mieszanka wielofunkcyjnych pochodnych β-naftolu zawierających grupy sulfonowe w ilości 0,16l/m ³ (np. koncentrat stabilbud) oraz dodatku hydrofobowego w ilości 2%) o grubość 30 cm	g

2	Wzmocnienie stabilizacji kruszywem tamanym stabilizowanym mechanicznie pochodzenia magmowego frakcji 0/31,5 mm gr. 3 cm	g
3	Stabilizacja istniejącego gruntu z użyciem cementu, portlandzkiego marki 32,5 w ilości 2% to jest 10 kg/m ² oraz koncentratu stabilizatora chemicznego o Ph ≥ 1 i gęstości 1,8 g/cm ³ (mieszanka wielofunkcyjnych pochodnych β-naftolu zawierających grupy sulfonowe w ilości 0,16l/m ³ (np. koncentrat stabilbud) oraz dodatku hydrofobowego w ilości 2%) o grubość 30 cm	g

Firma projektowa	AS Projektowanie i Nadzory Inż. Marcin Jabłoński
Adres	87-400 Golub-Dobrzyń, Szkółkowo 50
Umiejscowienie	Województwo Kujawsko Pomorskie Powiat Golub-Dobrzyń, Gmina Radomlin, dz. nr 58, 63, 170/2
Inwestor	Gmina Radomlin Radomlin 1a, 87-404 Radomlin
Nazwa inwestycji	Modernizacja drogi gminnej nr 110329 C dojazd do gruntów rolnych w obrębach geodezyjnych Gaj. Radomlin
Stadium dokumentacji	Projekt budowlany
Nazwa rysunku	Przekroje normalne
Projektant	Projektant: Marcin Płuta upr. GP.I. 7342/75/TU/92
Asystent projektanta	Asystent projektanta: Inż. Marcin Jabłoński
Data	12.04.2017 r.
Skala	1:25
Bransza	Drogowa
Nr rysunku	31