


Przekroje normalne - konstrukcyjne

Skala 1 : 25

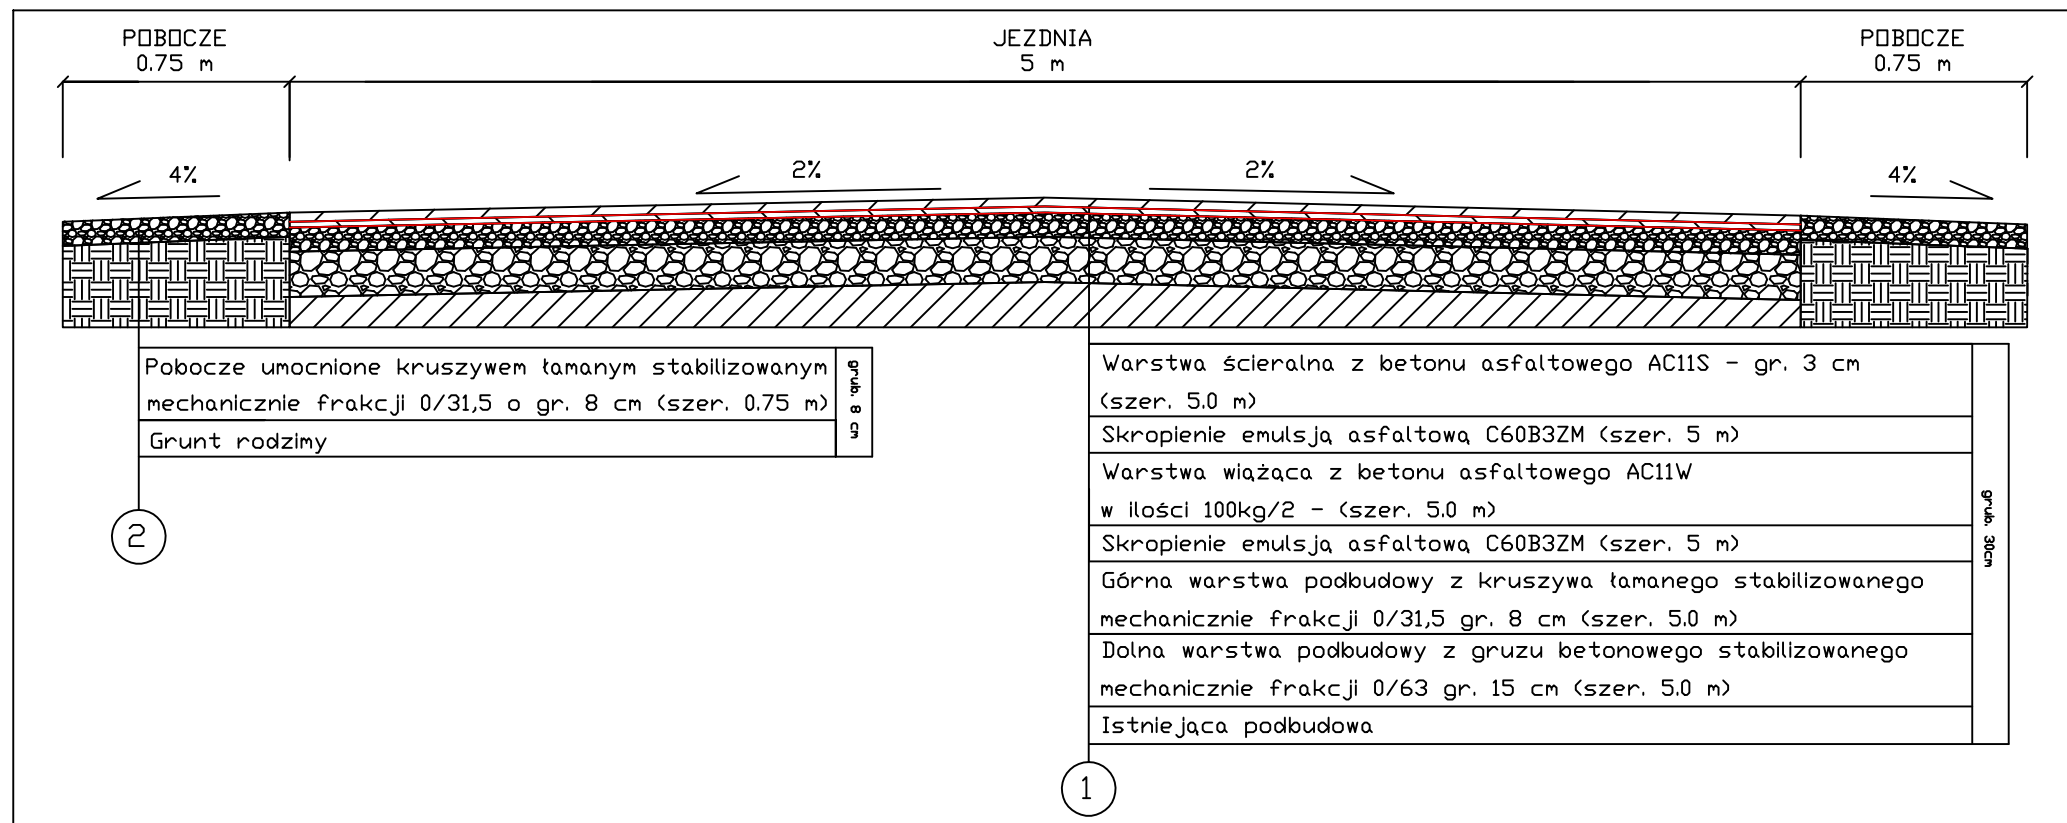

Firma projektowa:	AS Projektowanie i Nadzory 87-400 Golub-Dobrzyń, Sokotowo 50
Lokalizacja:	Województwo Kujawsko Pomorskie, Powiat Golubsko-Dobrzyński, Gmina Radomin, dz. nr 22 - obręb Płonne
Inwestor:	Gmina Radomin Radomin 1a, 87-404 Radomin
Nazwa inwestycji:	Przebudowa drogi gminnej nr 110309 C w miejscowości Płonne
Stadium dokumentacji:	Projekt budowlany
Nazwa rysunku:	Przekroje normalne - konstrukcyjne
Projektant:	Projektant: Marian Pluta upr. GP.I. 7342/75/TD/92 Asystent projektanta: inż. Marcin Jabłoński
Data:	17.02.2018 r.
Skala:	1:25
Branża:	Drogowa
Nr rysunku:	3.1