
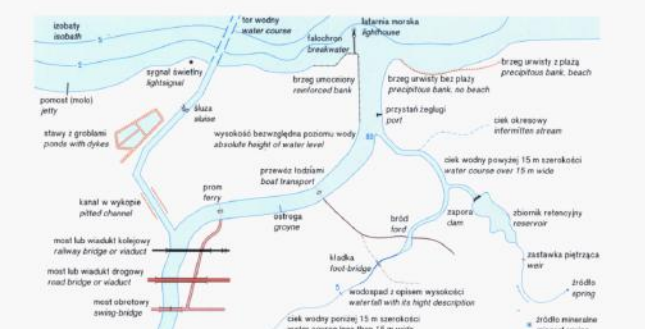
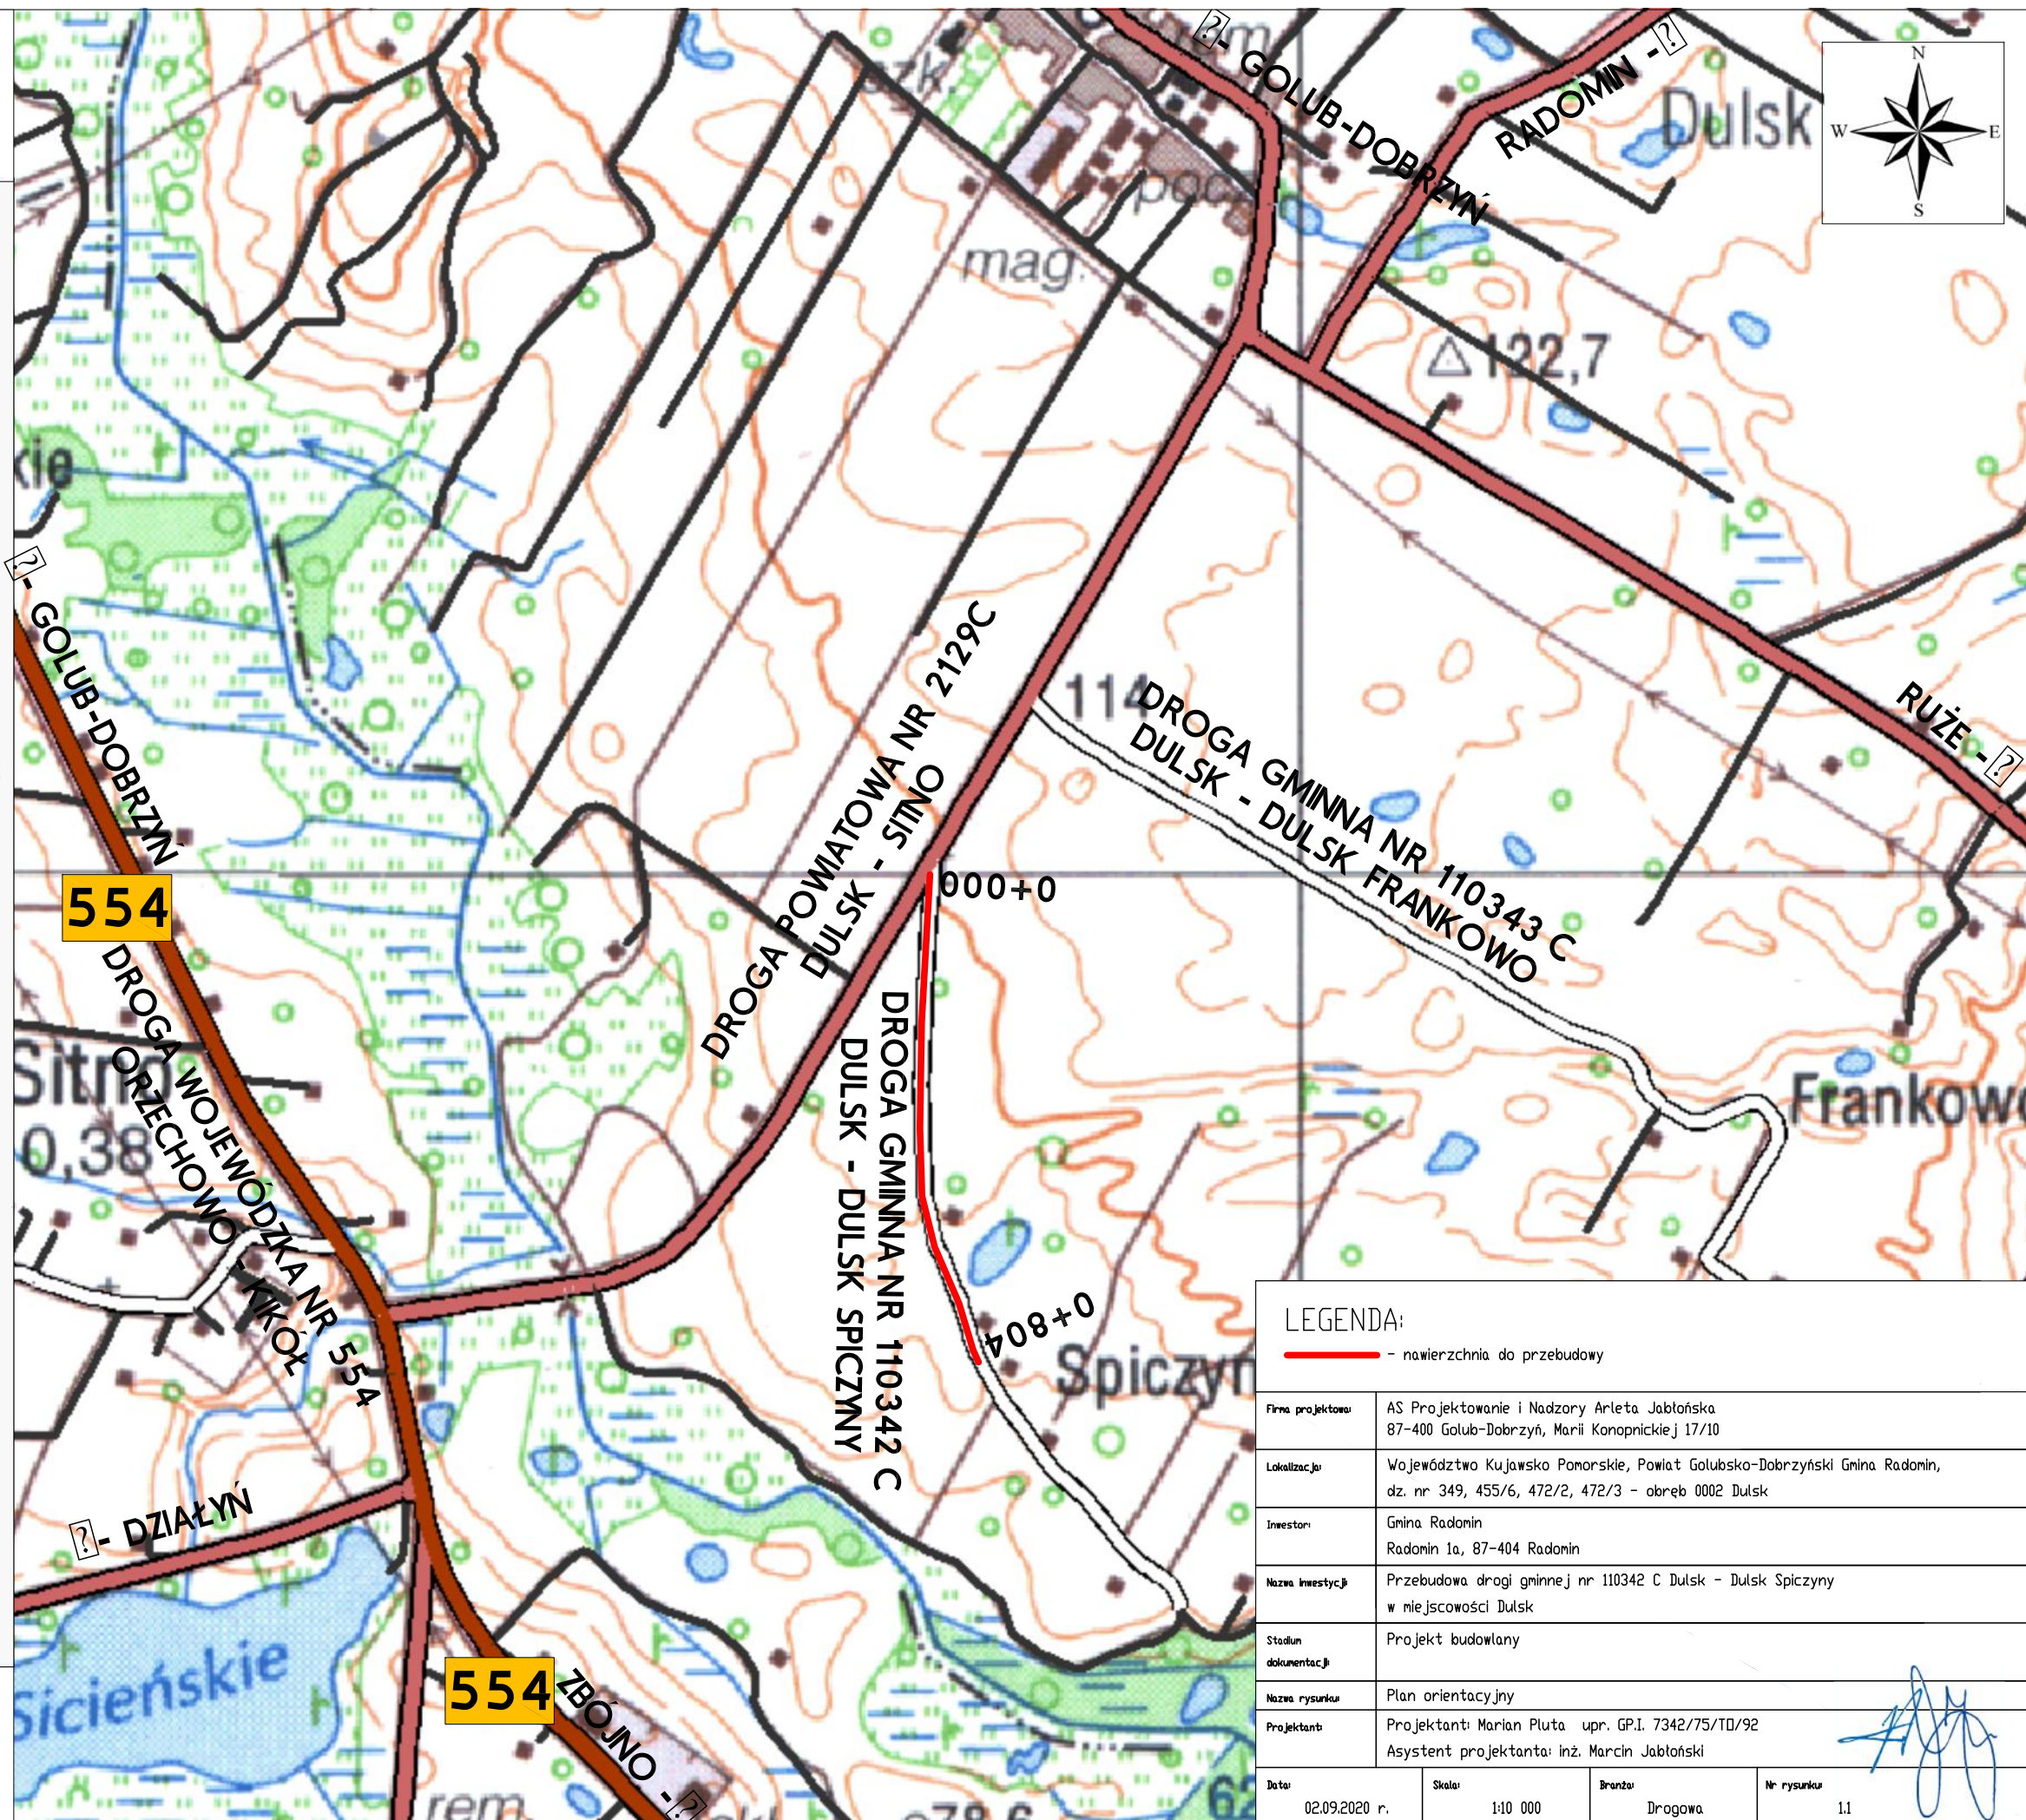


POWIAT GOLUBSKO - DOBRZYŃSKI
MAPA TOPOGRAFICZNA
SKALA 1 : 10 000

[illegible]

1 : 10 000
1 cm = 100 m

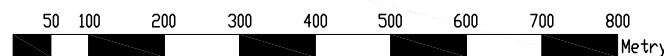

LEGENDA:			
- nawierzchnia do przebudowy			
Firma projektowa:	AS Projektowanie i Nadzory Arleta Jabłońska 87-400 Golub-Dobrzyń, Marii Konopnickiej 17/10		
Lokalizacja:	Województwo Kujawsko Pomorskie, Powiat Golubsko-Dobrzyński Gmina Radomin, dz. nr 349, 455/6, 472/2, 472/3 - obręb 0002 Dulsz		
Inwestor:	Gmina Radomin Radomin 1a, 87-404 Radomin		
Nazwa inwestycji:	Przebudowa drogi gminnej nr 110342 C Dulsz - Dulsz Spiczyny w miejscowości Dulsz		
Stadium dokumentacji:	Projekt budowlany		
Nazwa rysunku:	Plan orientacyjny		
Projektant:	Projektanci: Marian Pluta upr. GP.I. 7342/75/TD/92 Asystent projektanta: inż. Marcin Jabłoński		
Data:	Skala:	Brzoza:	Nr rysunku
02.09.2020 r.	1:10 000	Drogowa	1.1