URZĄD MARSZAŁKOWSKI
WOJ. KUJAWSKO - POMORSKIEGO

POWIAT GOLUBSKO - DOBRZYŃSKI
MAPA TOPOGRAFICZNA
SKALA 1 : 10 000

OBJAŚNIENIA ZNAKÓW I SKRÓTÓW

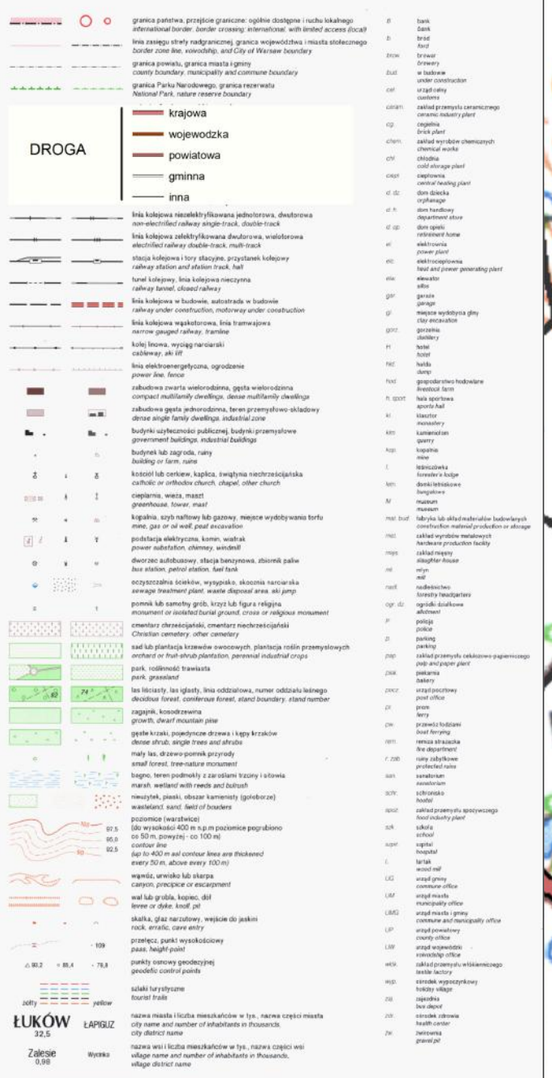

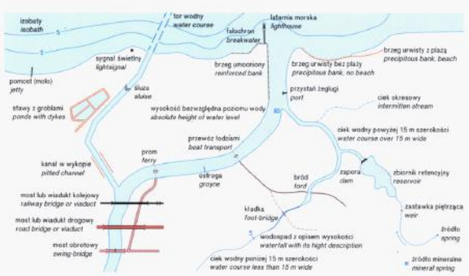

1 : 10 000
1 cm = 100 m

50 100 200 300 400 500 600 700 800 Metry

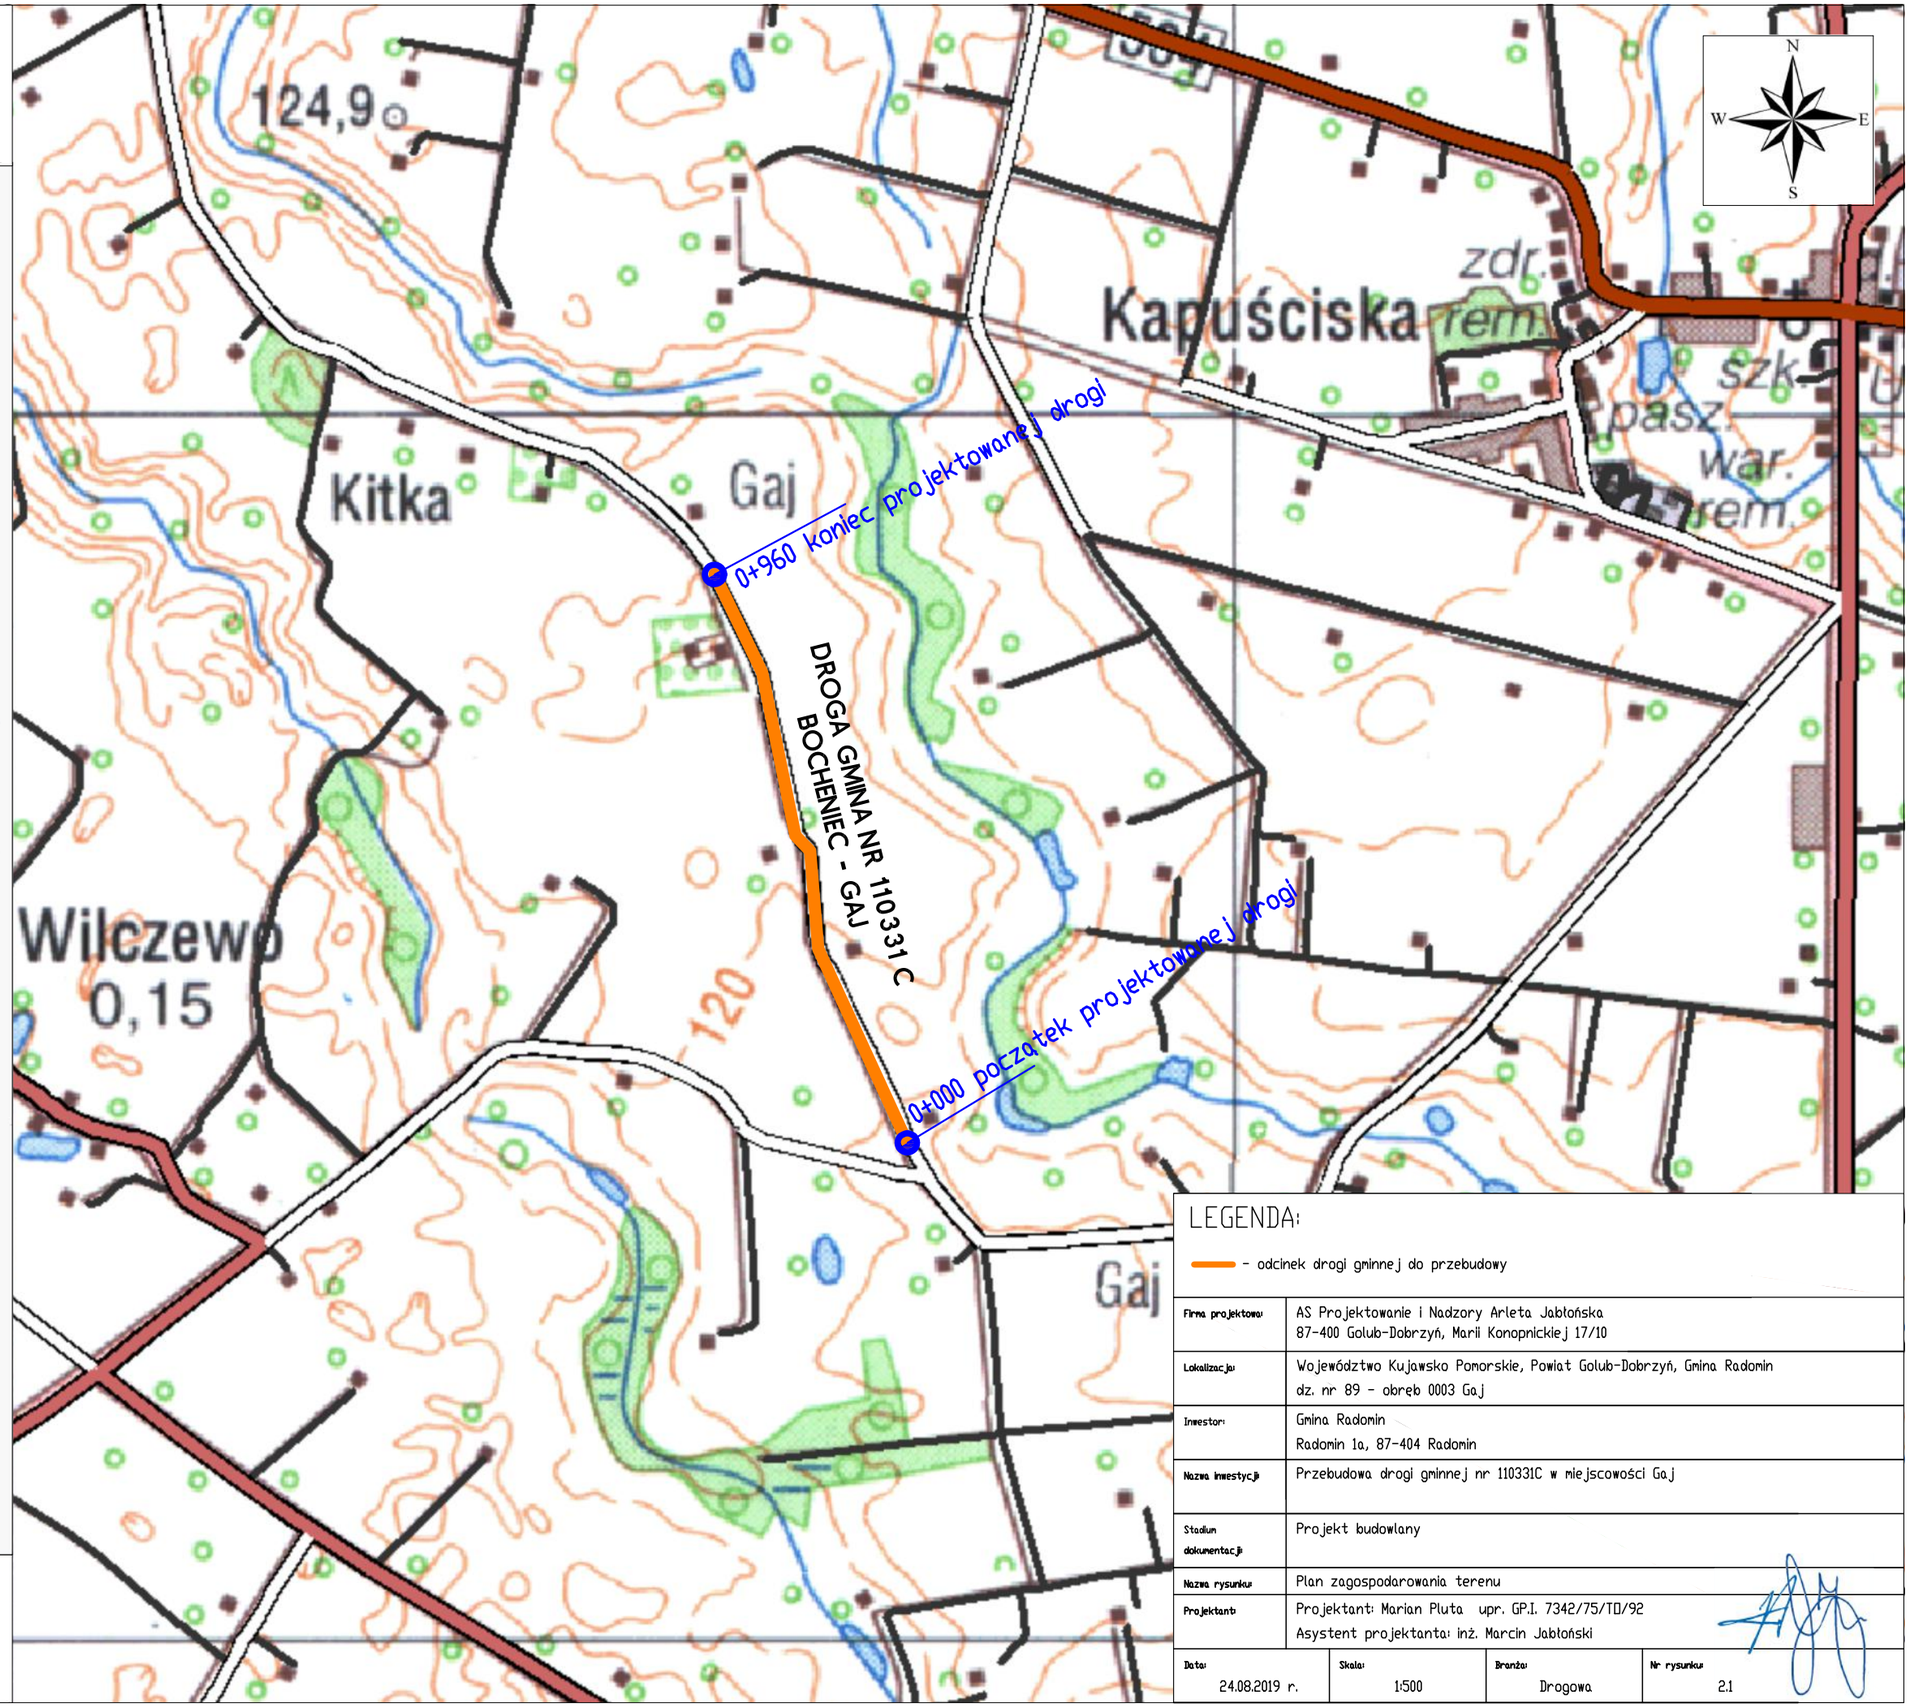

LEGENDA:

– odcinek drogi gminnej do przebudowy

Firma projektowa:	AS Projektowanie i Nadzory Arleta Jabłońska 87-400 Golub-Dobrzyń, Marii Konopnickiej 17/10
Lokalizacja:	Województwo Kujawsko Pomorskie, Powiat Golub-Dobrzyń, Gmina Radomin dz. nr 89 - obręb 0003 Gaj
Inwestor:	Gmina Radomin Radomin 1a, 87-404 Radomin
Nazwa inwestycji:	Przebudowa drogi gminnej nr 110331C w miejscowości Gaj
Stadium dokumentacji:	Projekt budowlany
Nazwa rysunku:	Plan zagospodarowania terenu
Projektant:	Projektant: Marian Pluta upr. GP.I. 7342/75/TD/92 Asystent projektanta: inż. Marcin Jabłoński

Data:	Skala:	Branża:	Nr rysunku:
24.08.2019 r.	1:500	Drogowa	2.1