



Przekroje normalne - konstrukcyjne

Skala 1 : 25

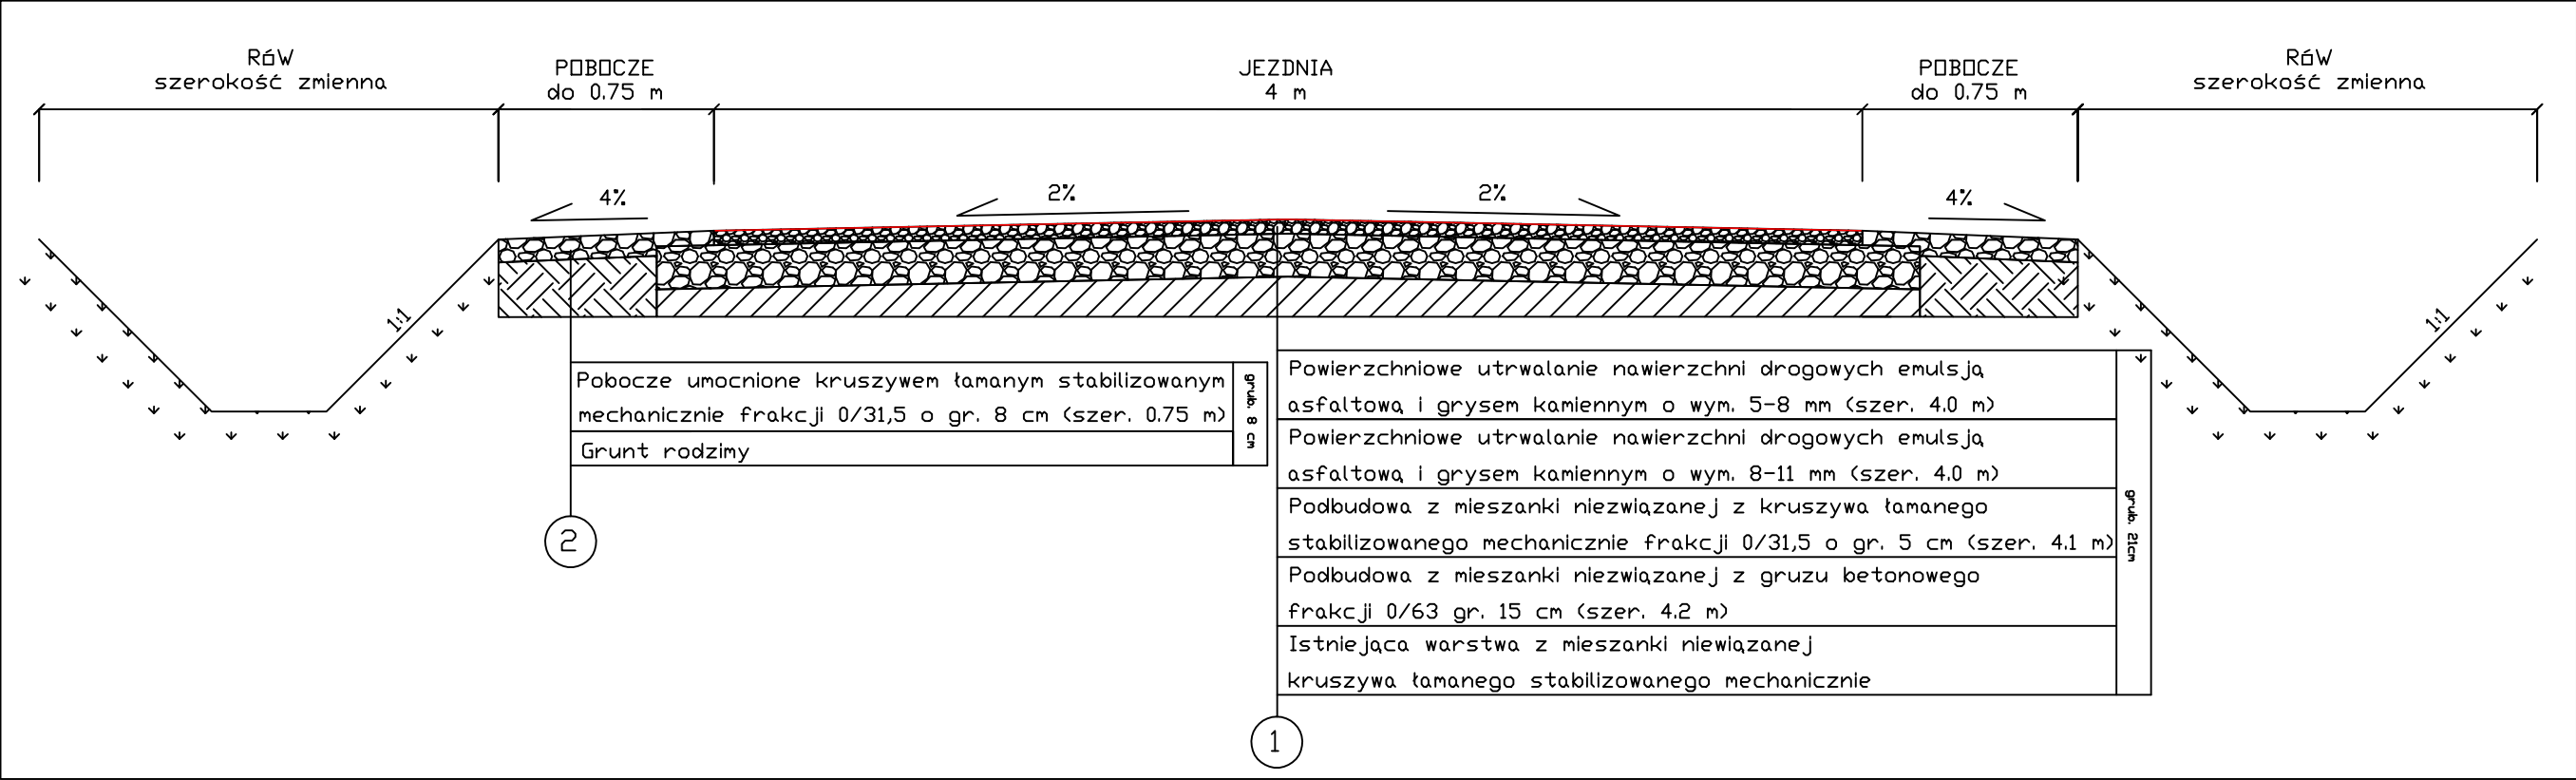

SZCZEGÓŁ POSZERZENIA

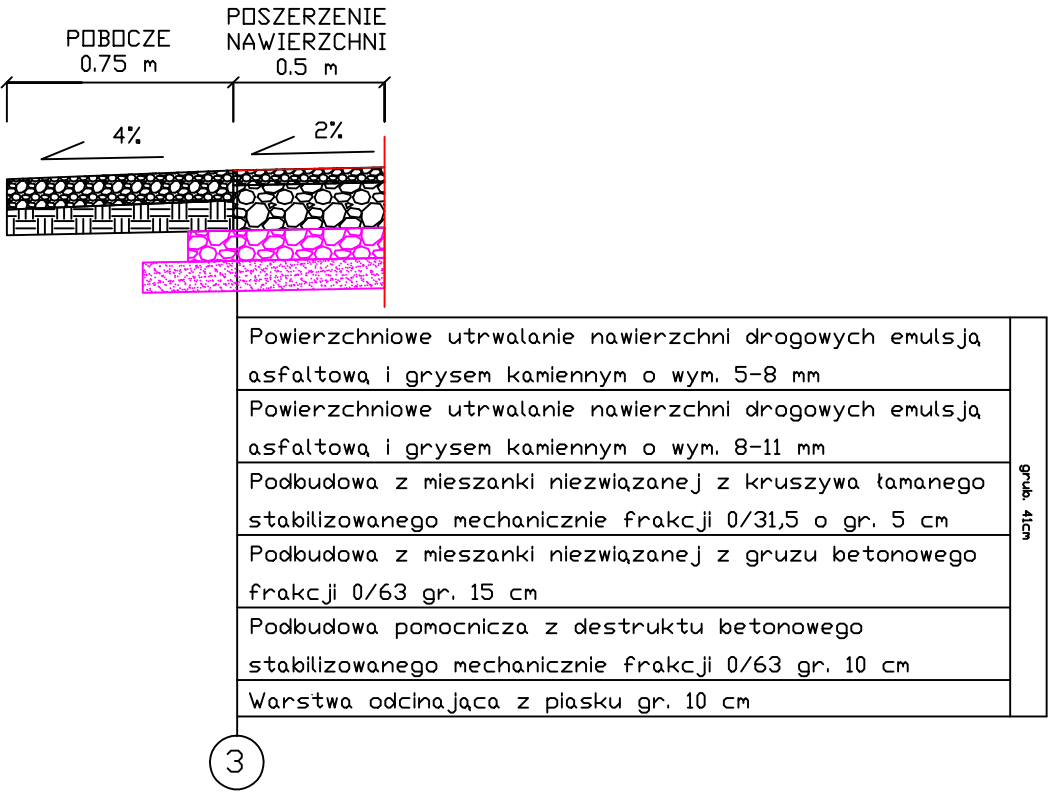

Firma projektowa:	AS Projektowanie i Nadzory Arleta Jabłońska 87-400 Golub-Dobrzyń, Marii Konopnickiej 17/10		
Lokalizacja:	Województwo Kujawsko Pomorskie, Powiat Golub-Dobrzyń, Gmina Radomin dz. nr 89 - obręb 0003 Gaj		
Inwestor:	Gmina Radomin Radomin 1a, 87-404 Radomin		
Nazwa inwestycji:	Przebudowa drogi gminnej nr 110331C w miejscowości Gaj		
Stadium dokumentacji:	Projekt budowlany		
Nazwa rysunku:	Przekroje normalne - konstrukcyjne		
Projektant:	Projektant: Marian Pluta upr. GP.I. 7342/75/TD/92 Asystent projektanta: inż. Marcin Jabłoński		
Data:	Skala:	Branża:	Nr rysunku:
24.08.2019 r.	1:25	Drogowa	3.1