



# Przekroje normalne - konstrukcyjne

## Skala 1 : 25

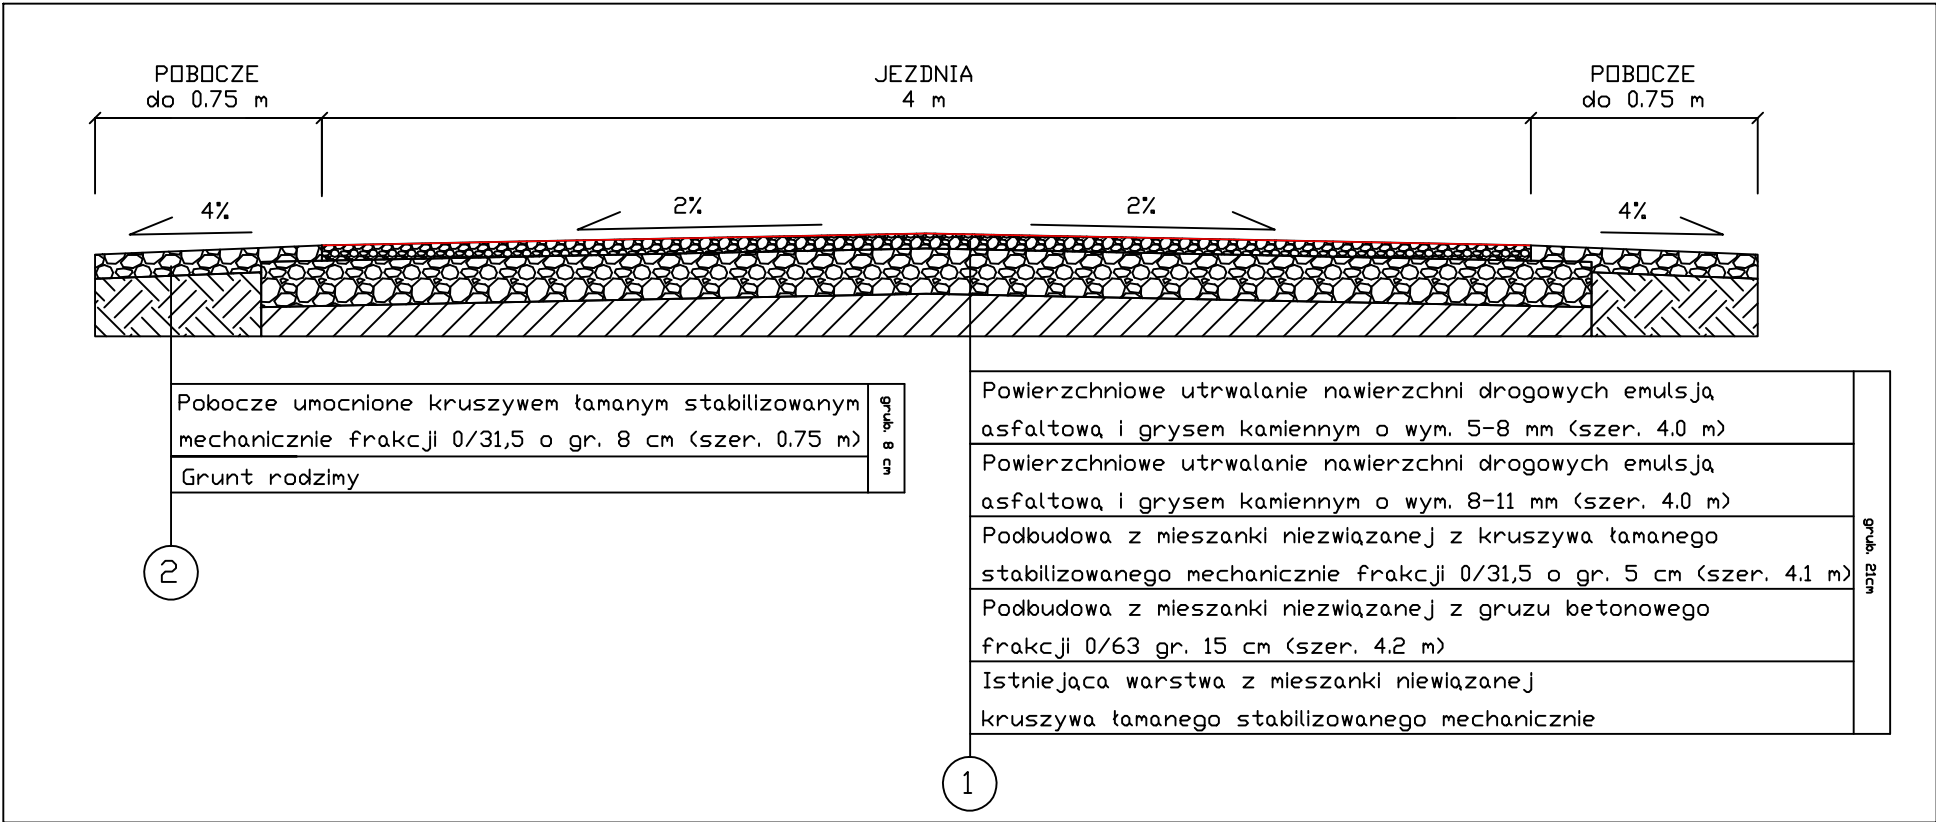

### SZCZEGÓŁ POSZERZENIA

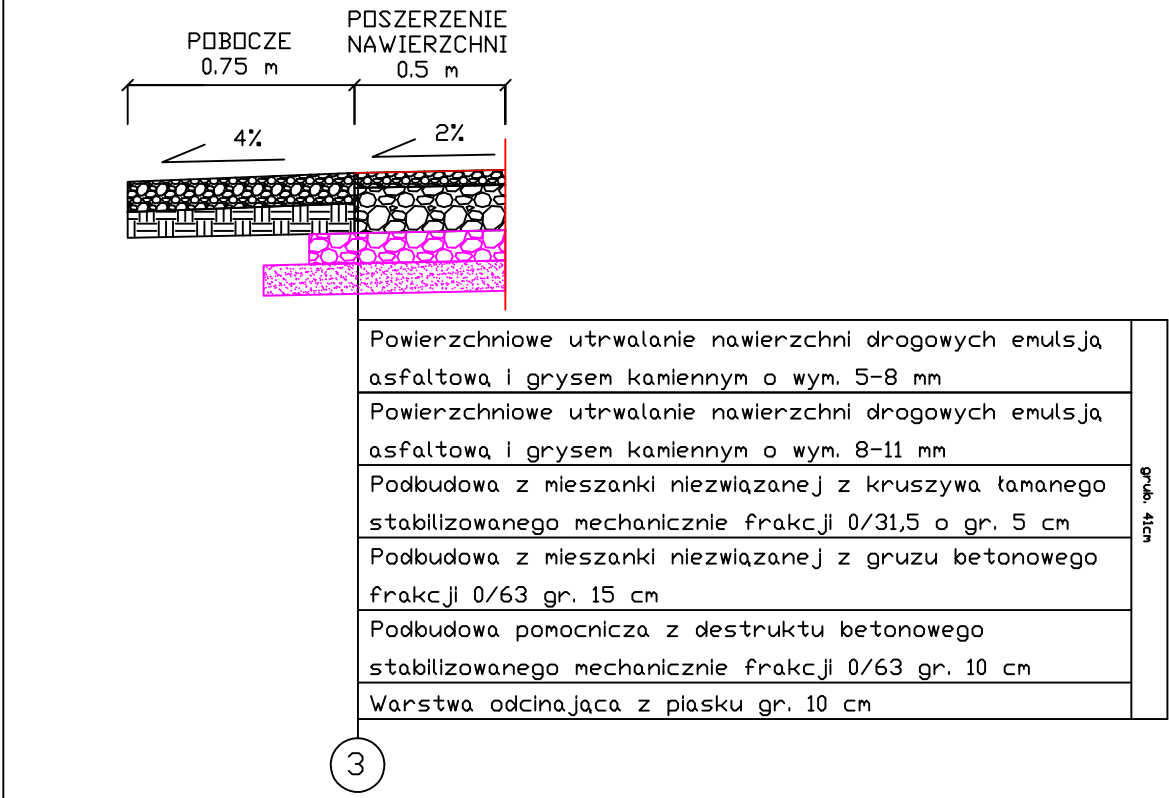

|                       |   |
|-----------------------|---|
| Firma projektowa:     | AS Projektowanie i Nadzory Arleta Jabłońska<br>87-400 Golub-Dobrzyń, Marii Konopnickiej 17/10                 |
| Lokalizacja:          | Województwo Kujawsko Pomorskie, Powiat Golub-Dobrzyń, Gmina Radomin<br>dz. nr 162, 170/1 - obręb 0010 Radomin |
| Inwestor:             | Gmina Radomin<br>Radomin 1a, 87-404 Radomin                                                                   |
| Nazwa inwestycji:     | Przebudowa drogi gminnej w miejscowości Radomin                                                               |
| Stadium dokumentacji: | Projekt budowlany                                                                                             |
| Nazwa rysunku:        | Przekroje normalne - konstrukcyjne                                                                            |
| Projektant:           | Projektant: Marian Pluta upr. GP.I. 7342/75/TD/92<br>Asystent projektanta: inż. Marcin Jabłoński              |
| Data:                 | 24.08.2019 r.                                                                                                 |
| Skala:                | 1:25   |
| Branża:               | Drogowa   |
| Nr rysunku:           | 3.1   |