


wieś Szczutowo
skala 1: 1000 ARK.-2

skala 1: 1000 ARK.-2

Zakład Usług Technicznych „PROBUDIN” Sp. z o.o. BYDGOSZCZ			
Obiekt: wieża SZCZUŁOWO gm. Radomin			
Temat: Projekt budowlany przebudowy sieci wodociągowej			
Funkcja:	Inż. i Naczelnik	Nr upr. specjal.	Podpis
Podpisał:	mgr inż. K. Ferenc	7210/05/86	
Sprawdził:	mgr inż. D. Rójek	7210/140/78 Inż. inż.	
		Nr ps.	2

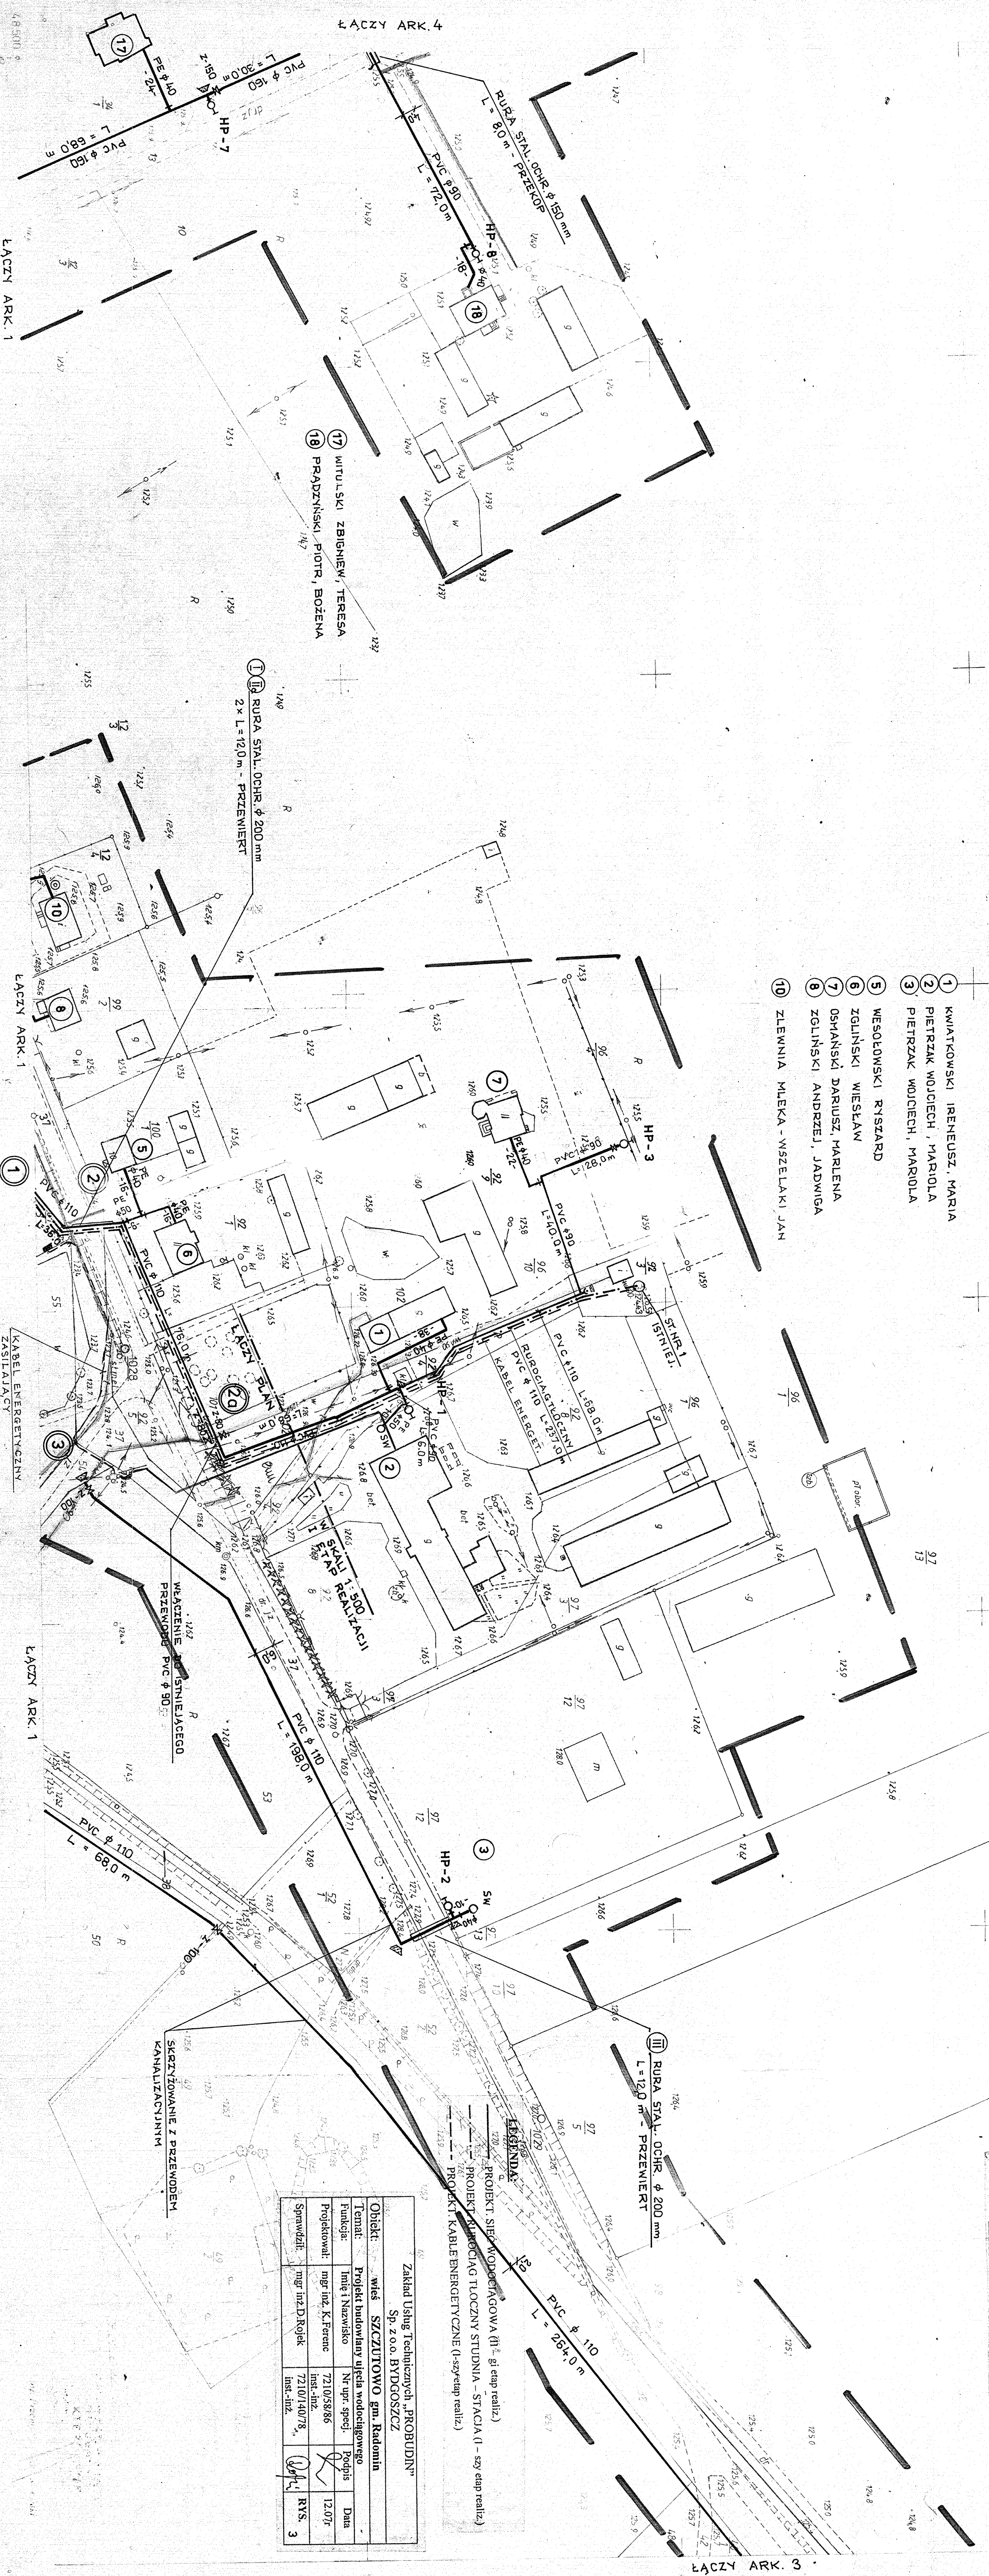

ŁĄCZY ARK. 3

Zakład Usług Technicznych „PROBUDIN” Sp. z o.o. BYDGOSZCZ	
Objekt:	włoc SZCZUTOWO gm. Radomin
Temat: Projekt budowlany ujęć wodociągowego	
Funkcja:	linię i zawieszko Nr upr. specj:
Projektował:	mgr inż. K. Francuz 7210105846
Weryfikował:	inż. inż. 7210104078
Sprowadził:	mgr m.D. Kojak lin. inż.
	Podpis Data
	12.07
	RYS. 3

Założona w r. 1991 przez

Henryka Nowickiego – geodetę uprawnionego

z Golumbia - Dobrzyń

Кіево́вникъ: робѣты

071

gm. Radomir woj. torzyńskie

wies, Szczurowe

073

356131071
1:1000

1000