
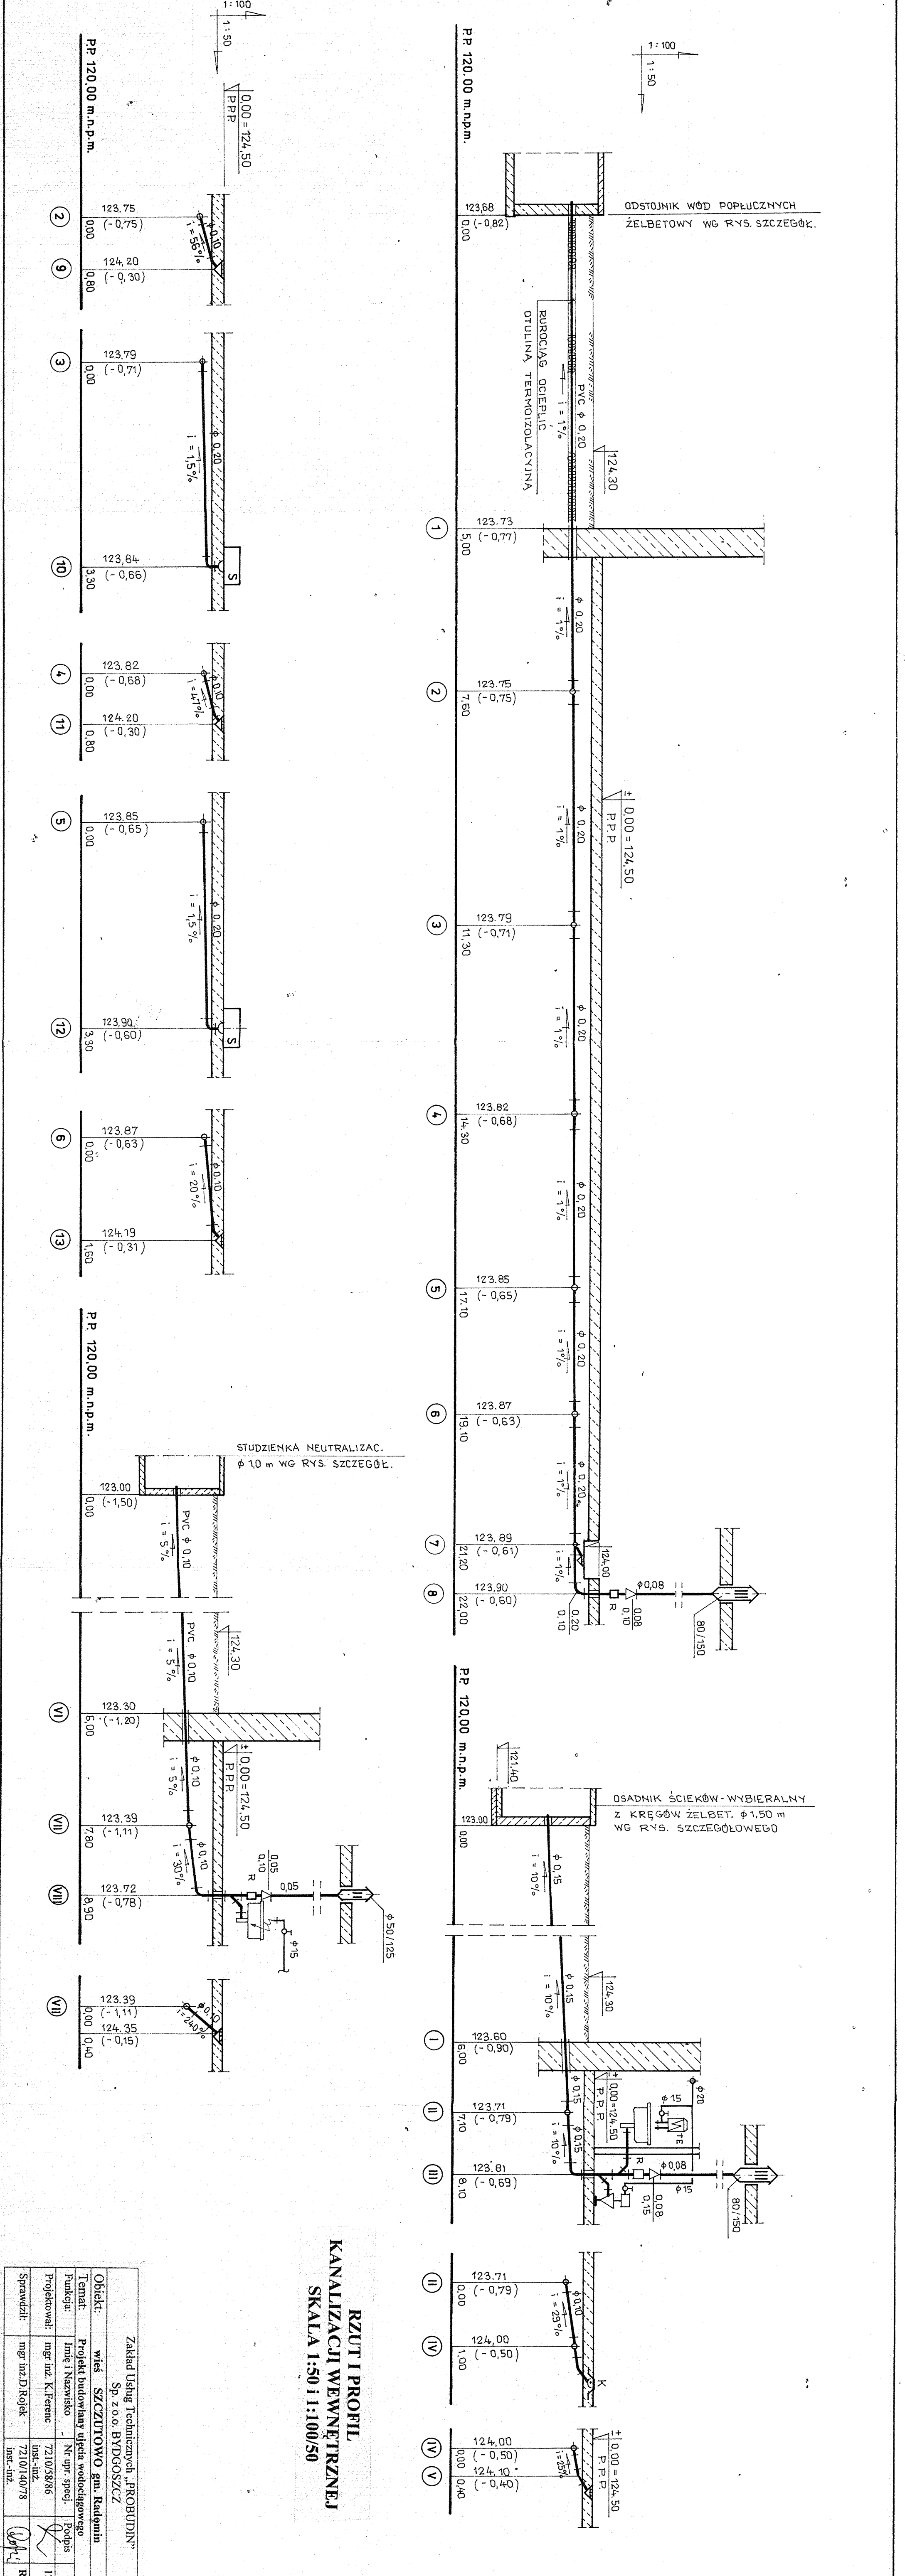


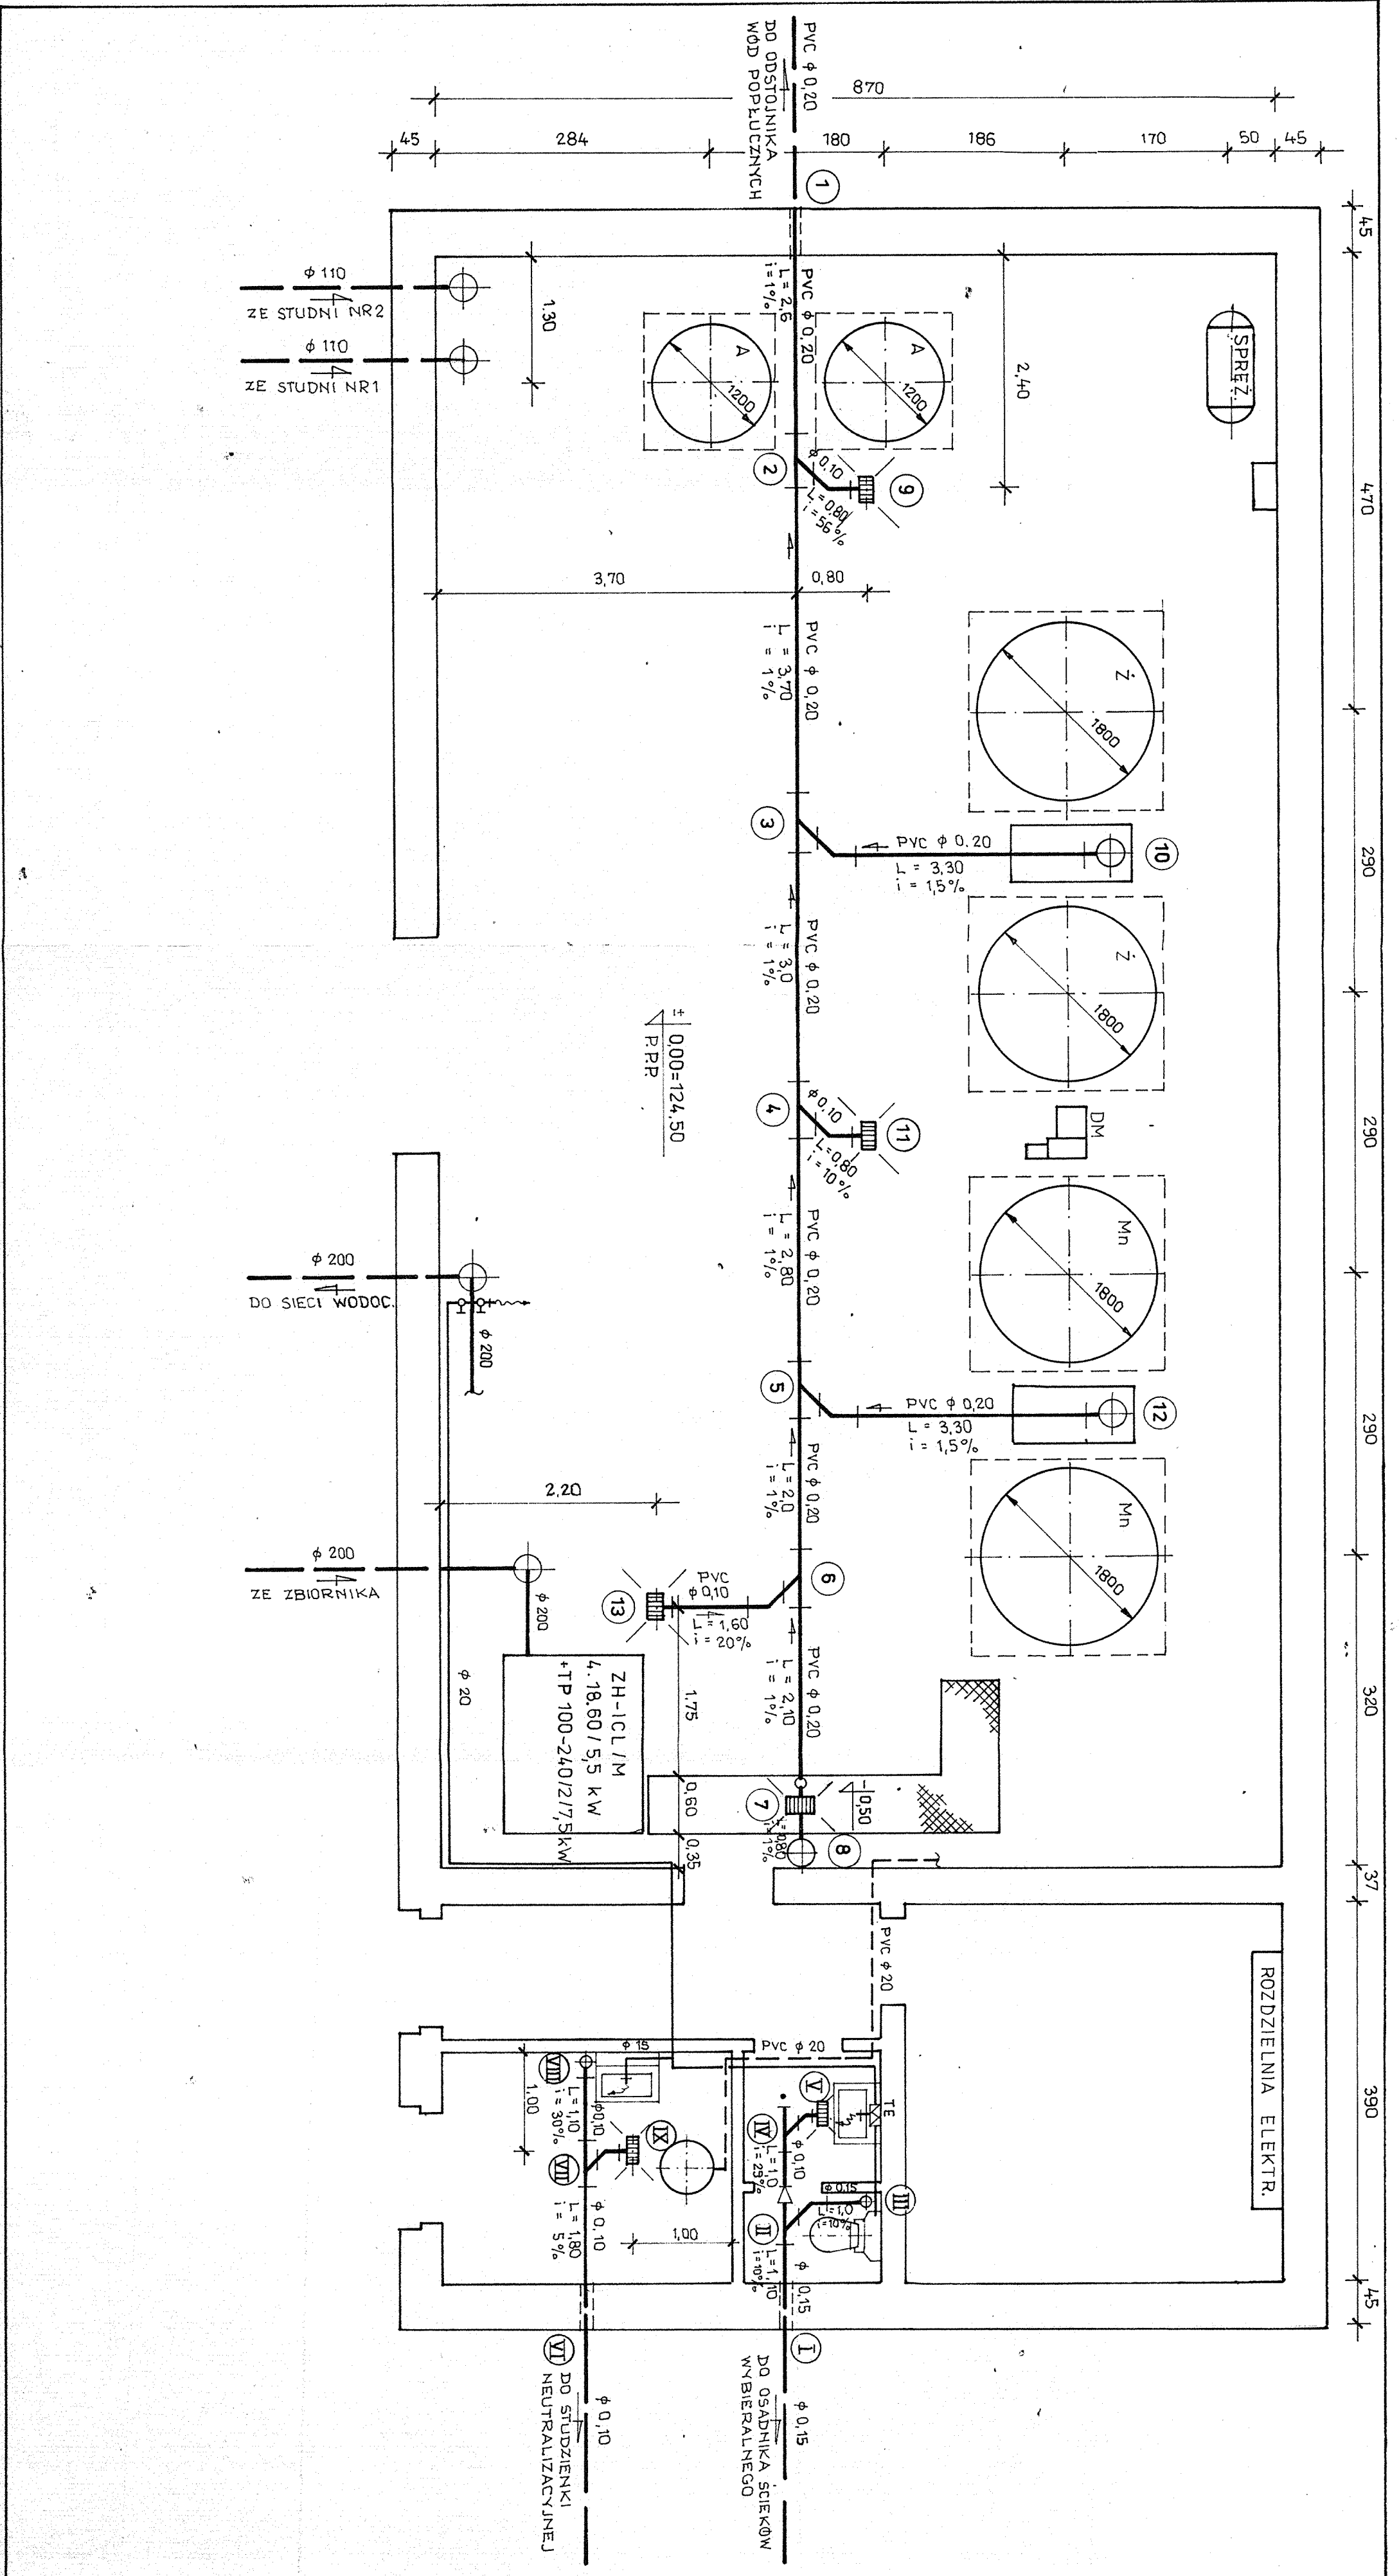

**RZUT I PROFIL
KANALIZACJI WEWNĘTRZNEJ
SKALA 1:50 I 1:100/50**

Zakład Usług Technicznych „PROBUDIN”			
Objekt:	wies. SZCZYTOWO gm. Radomka		
Temat:	Szcz. z o.o. BYDŁOSZCZ		
Funkcja:	Projekt budowlany ujęcia wodociągowego		
Projektował:	mgr inż. K. Kretenc	Nr upr. specj.:	Podpis
Sprawił:	mgr inż. D. Rojek	Inst.-inż.:	7210/5886
		Inst.-inż.:	7210/14078
			12.07r
			RYS. 12