Gm. RADOMIN woj. toruńskie

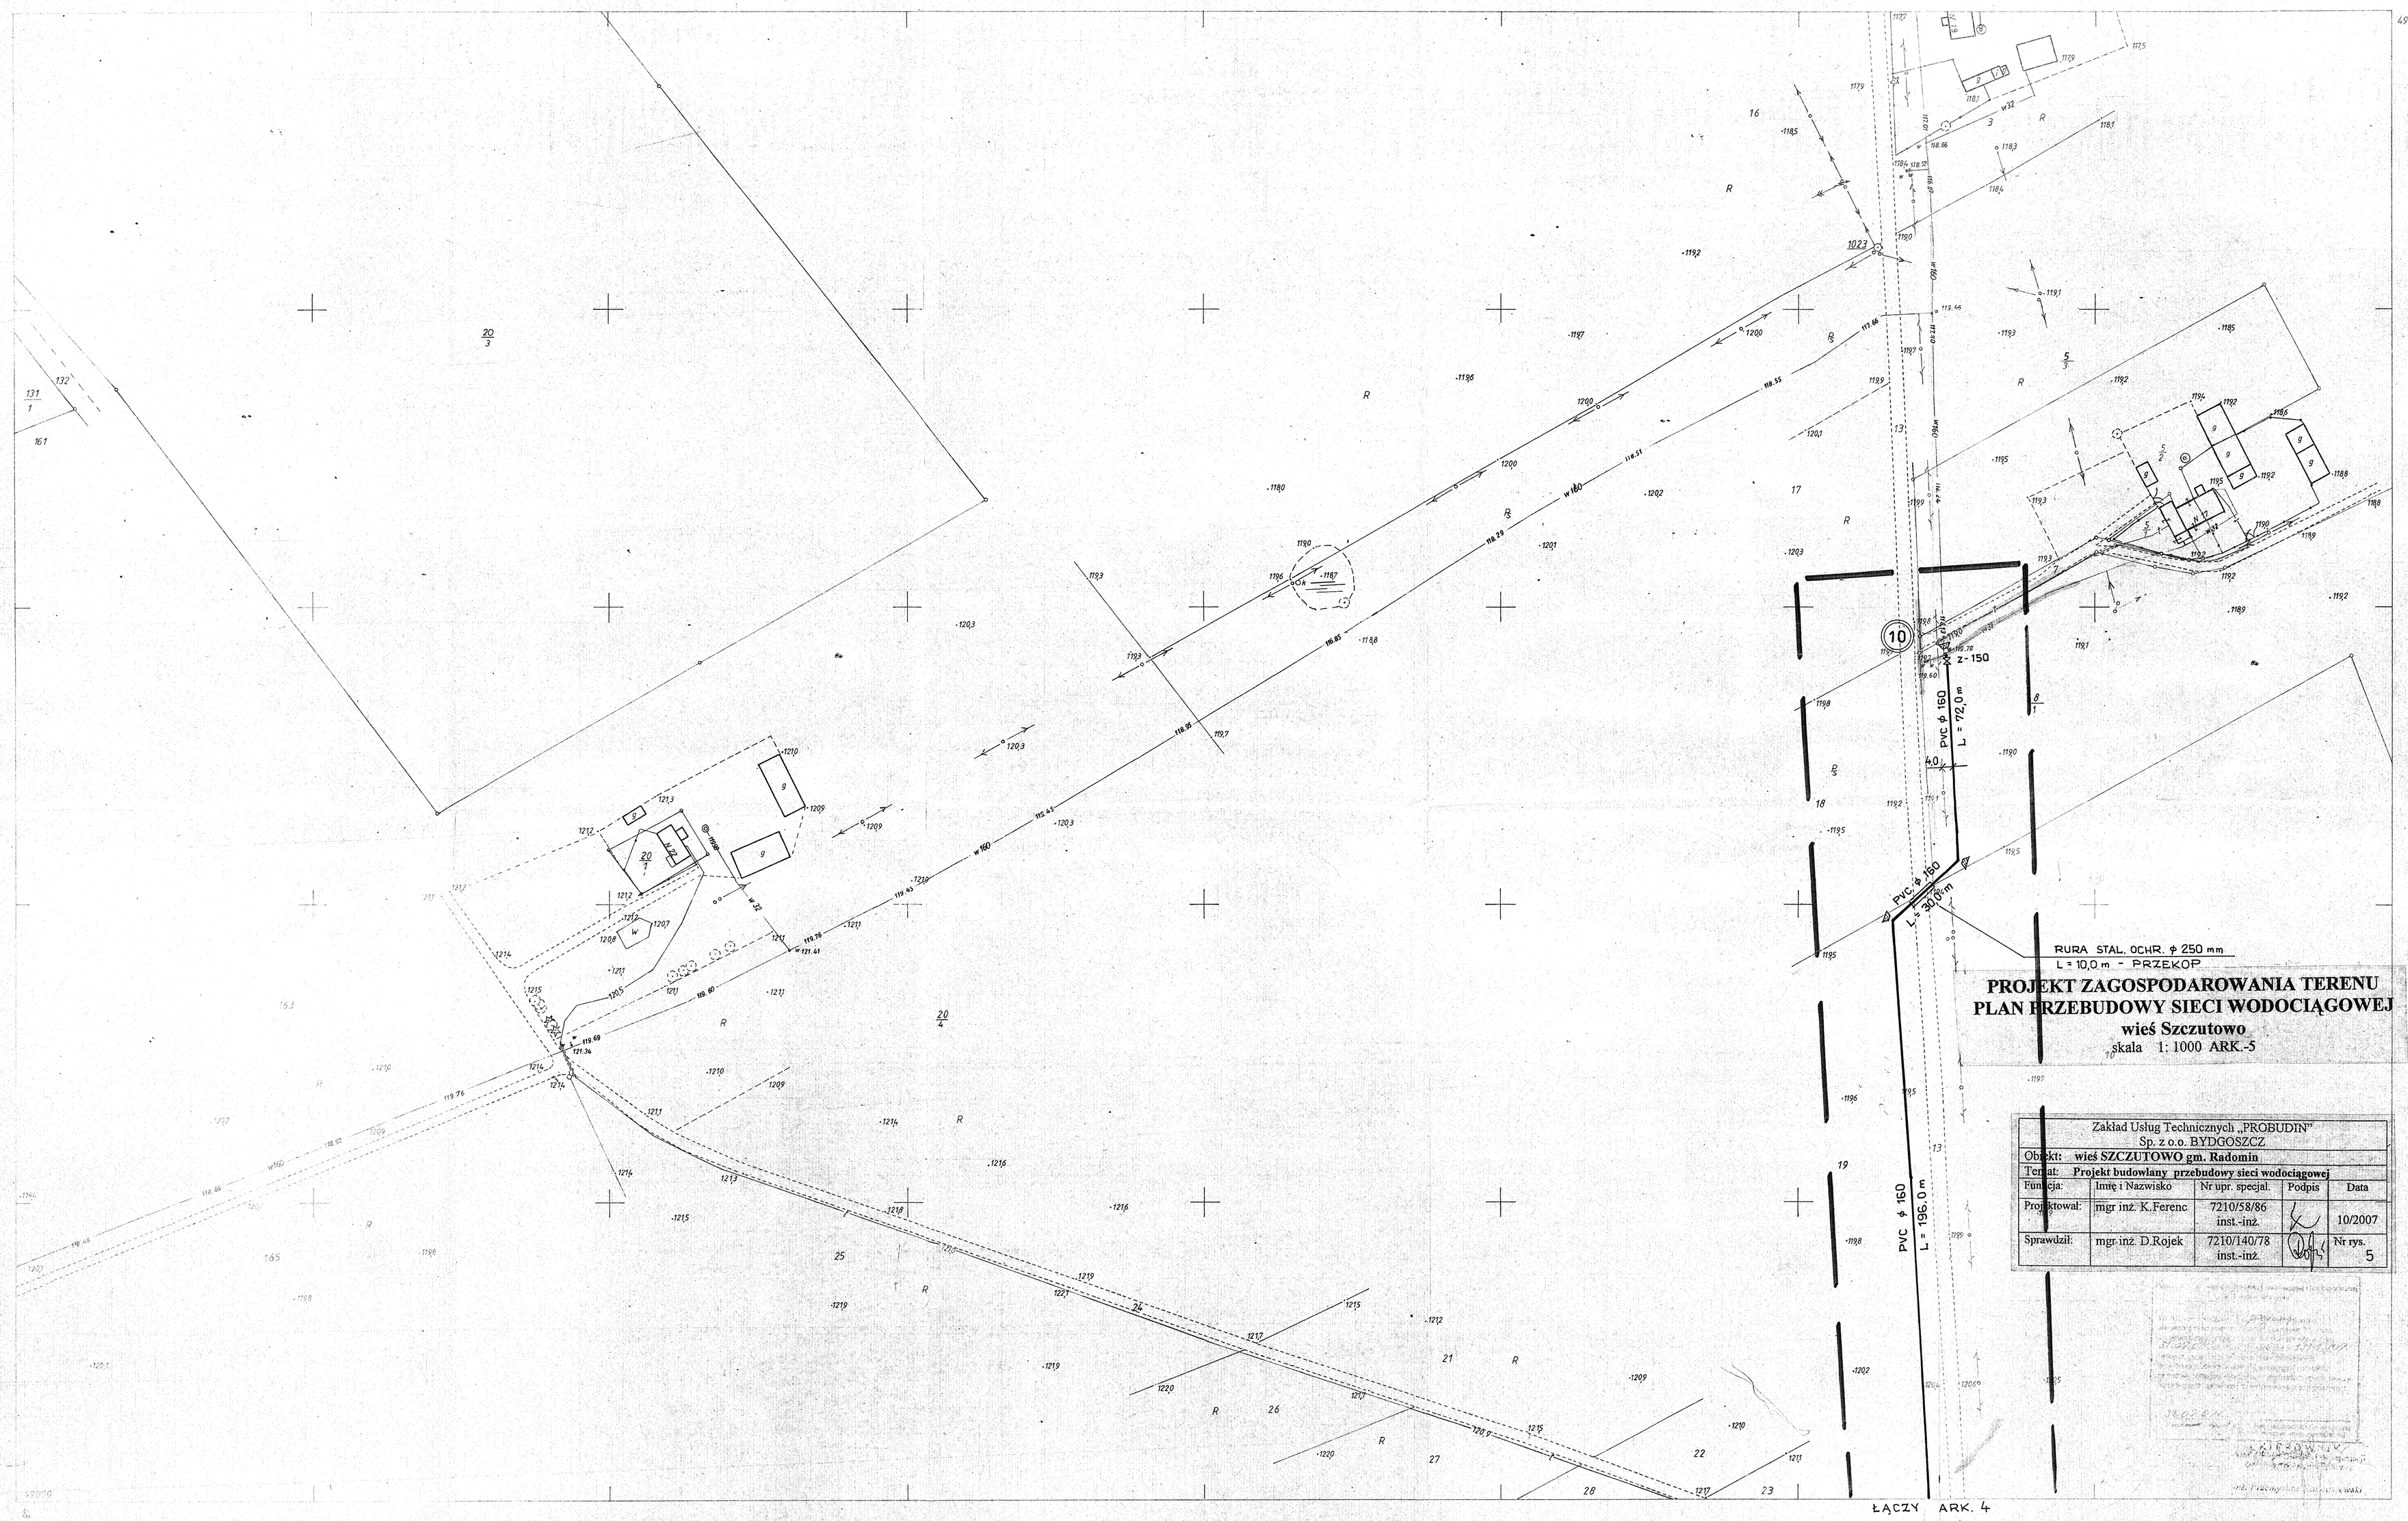

PROJEKT ZAGOSPODAROWANIA TERENU
PLAN PRZEBUDOWY SIECI WODOCIĄGOWEJ
wieś Szczutowo
skala 1: 1000 ARK.-5

Zakład Usług Technicznych „PROBUDIN" Sp. z o.o. BYDGOSZCZ				
Obiekt: wieś SZCZUTOWO gm. Radomin				
Temat: Projekt budowlany przebudowy sieci wodociągowej				
Funkcja:	Imię i Nazwisko	Nr upr. specjal.	Podpis	Data
Projektował:	mgr inż. K.Ferenc	7210/58/86 inst.-inż.		10/2007
Sprawdził:	mgr inż. D.Rojek	7210/140/78 inst.-inż.		Nr rys. 5

356.131.014
1:1000

MAPA ZASADNICZA

Założona w roku 1990 przez
WIELOBRANŻOWA, PRACOWNIE GEODEZYJNA,
„GEOIDA" SPÓŁKĘ, Z O.O. W TORUNIU

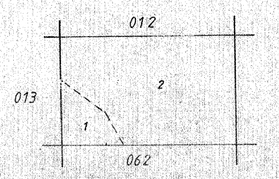

1. wieś Rętwiny
2. wieś Szczutowo

2400 - 10/90
30-04-1991 r.