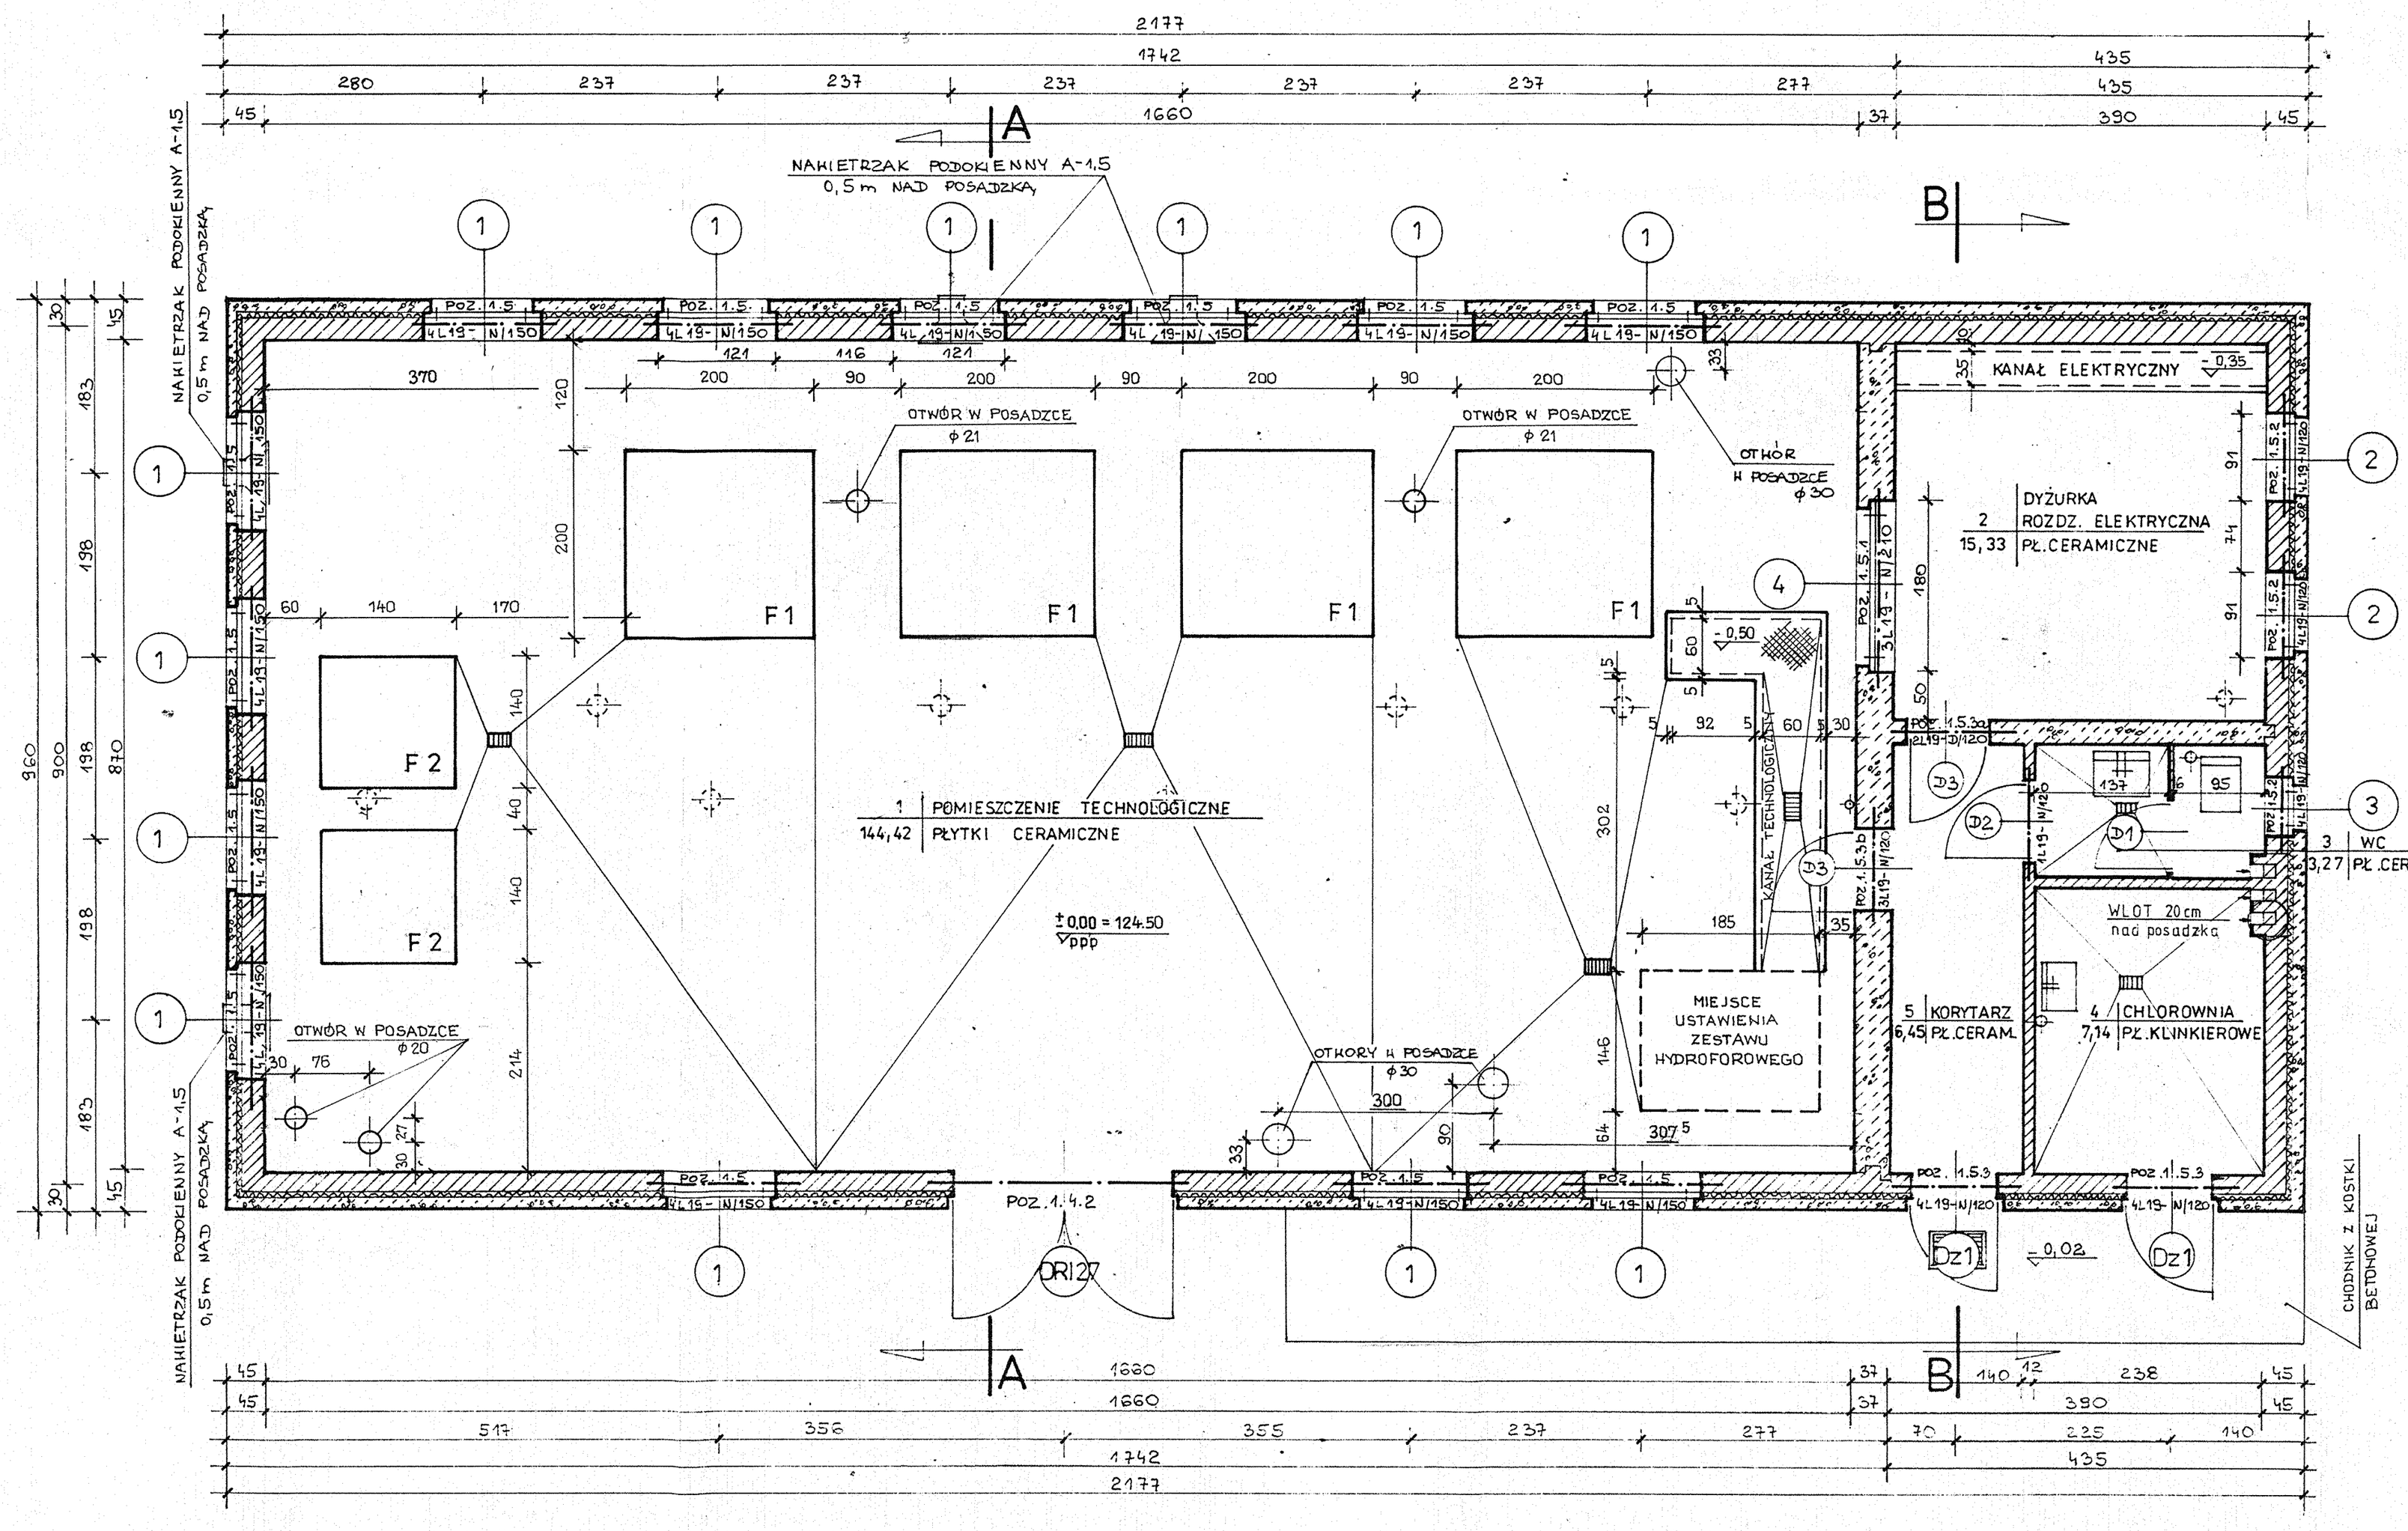

OZNACZENIE ELEMENTU	WYMIARY (cm)	MASA 1 szt. kg	ILOŚĆ szt.
D/120	119 x 9 x 19	40	2
N/120	119 x 9 x 19	40	24
N/150	149 x 9 x 19	50	52
N/210	209 x 9 x 19	70	3

UWAGI:

1. POSADZKĘ WYPOZIOMOWAĆ W MIEJSCU USTAWIENIA ZESTAWU HYDROFOROWEGO.
2. PODJAZD PRZED KRATAMI – PATRZ PB DRÓG DOJAZDOWYCH – SZER. 5,0 m
3. ŚCIANY ZEWNĘTRZNE :
   - 12 cm GAZOBETON ODM. 08 NA ZAPRAWIE CEM.-WAP. „5"
   - 8 cm STYROPIAN
   - 25 cm CEGŁA PEŁNA CERAMICZNA KL.15 NA ZAPRAWIE CEM.-WAP. „5"
4. ROZMIESZCZENIE KRATEK PATRZ PB BR. SANITARNEJ.

RZUT PRZYZIEMIA
SKALA 1:50

Zakład Usług Technicznych „PROBUDIN" Sp. z o.o. BYDGOSZCZ				
Obiekt: **Ujęcie wodociągowe – Szczutowo gm. Radomin**				
Temat: **P.B. budynku stacji uzdatniania wody**				
Funkcja:	Imię i Nazwisko	Nr upr. specjal.	Podpis	Data
Projektował:	mgr inż.J.Buszkowska	7342/76/92 konstr.-bud.		12.07r.
Sprawdził:	mgr inż. E.Małkowski	BUAIII524/63 konstr.-inż.		Rys. Nr 3