


BATERIA KONDENSATORÓW

ROZDZIELNIA ENERGETYCZNA - WYKON. INSTAL. ELEKTR.

ROZDZIELNIA TECHNOLOGICZNA - DOST. INSTALCOMPACT

ROZDZIELNIA ZESTAWU HYDROFOROWEGO - DOST. INSTALCOMPACT

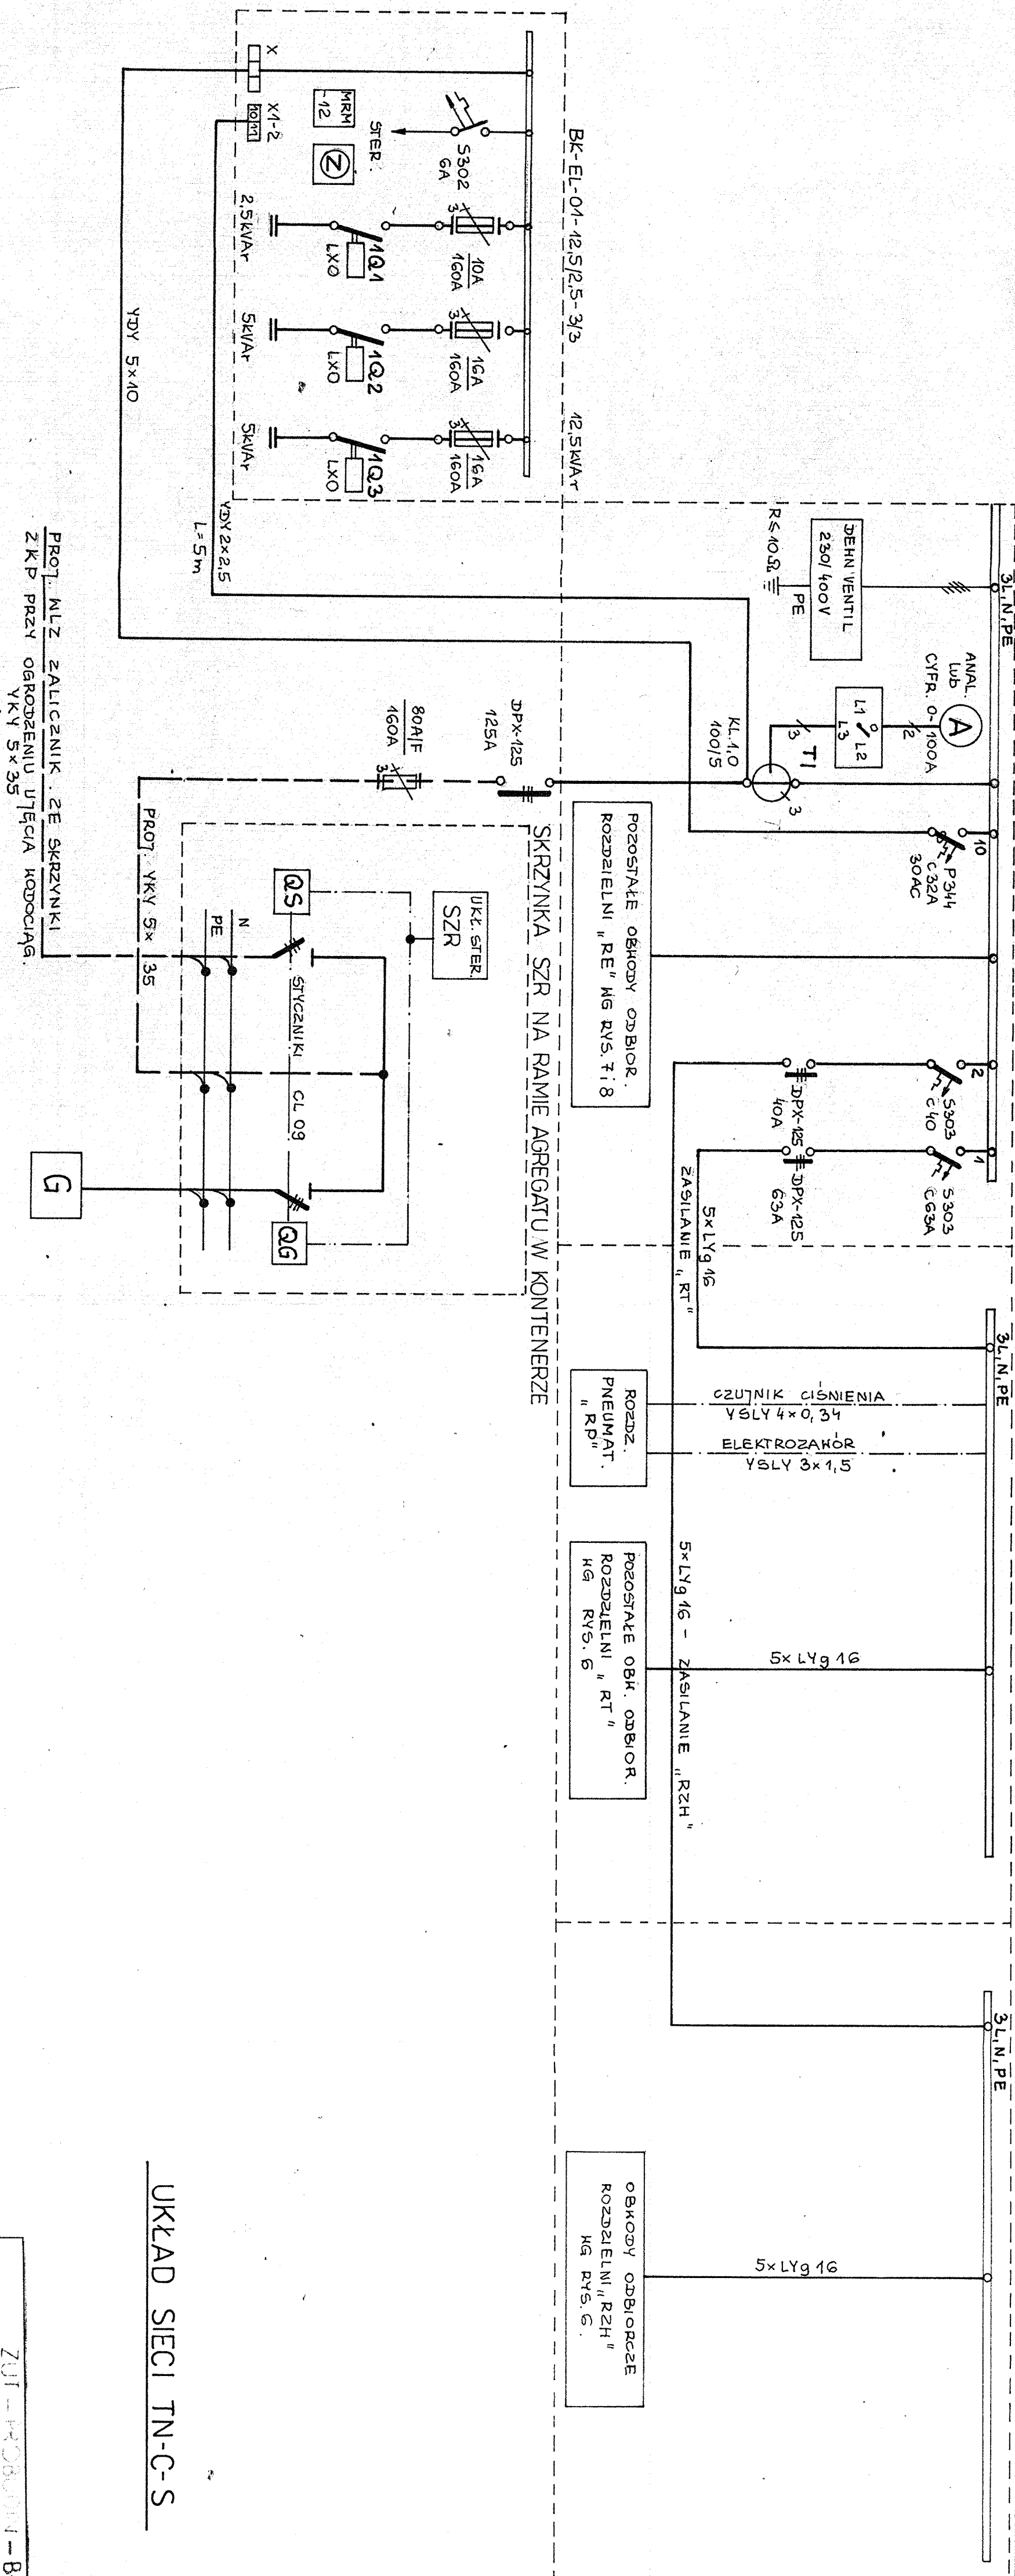

UKŁAD SIECI TN-C-S

ZUT - PRZEDBUDOWA - Bydgoszcz			
Opracowanie: BUDOWA UJĘCIA WODOC. ETAP I.			
Schemat zasilania ujęcia wodoc.			
Projektant	INŻ. E. PUŁCZYŃSKI	Wzrost	1,70 m
Opis projektu	NB-7210/84/80	Waga	1,1 t
Opis projektu	MGR INŻ. K. ST. RZĘDECKI	Wzrost	1,70 m
Opis projektu	WBU i A60170	Wzrost	1,70 m
3			