



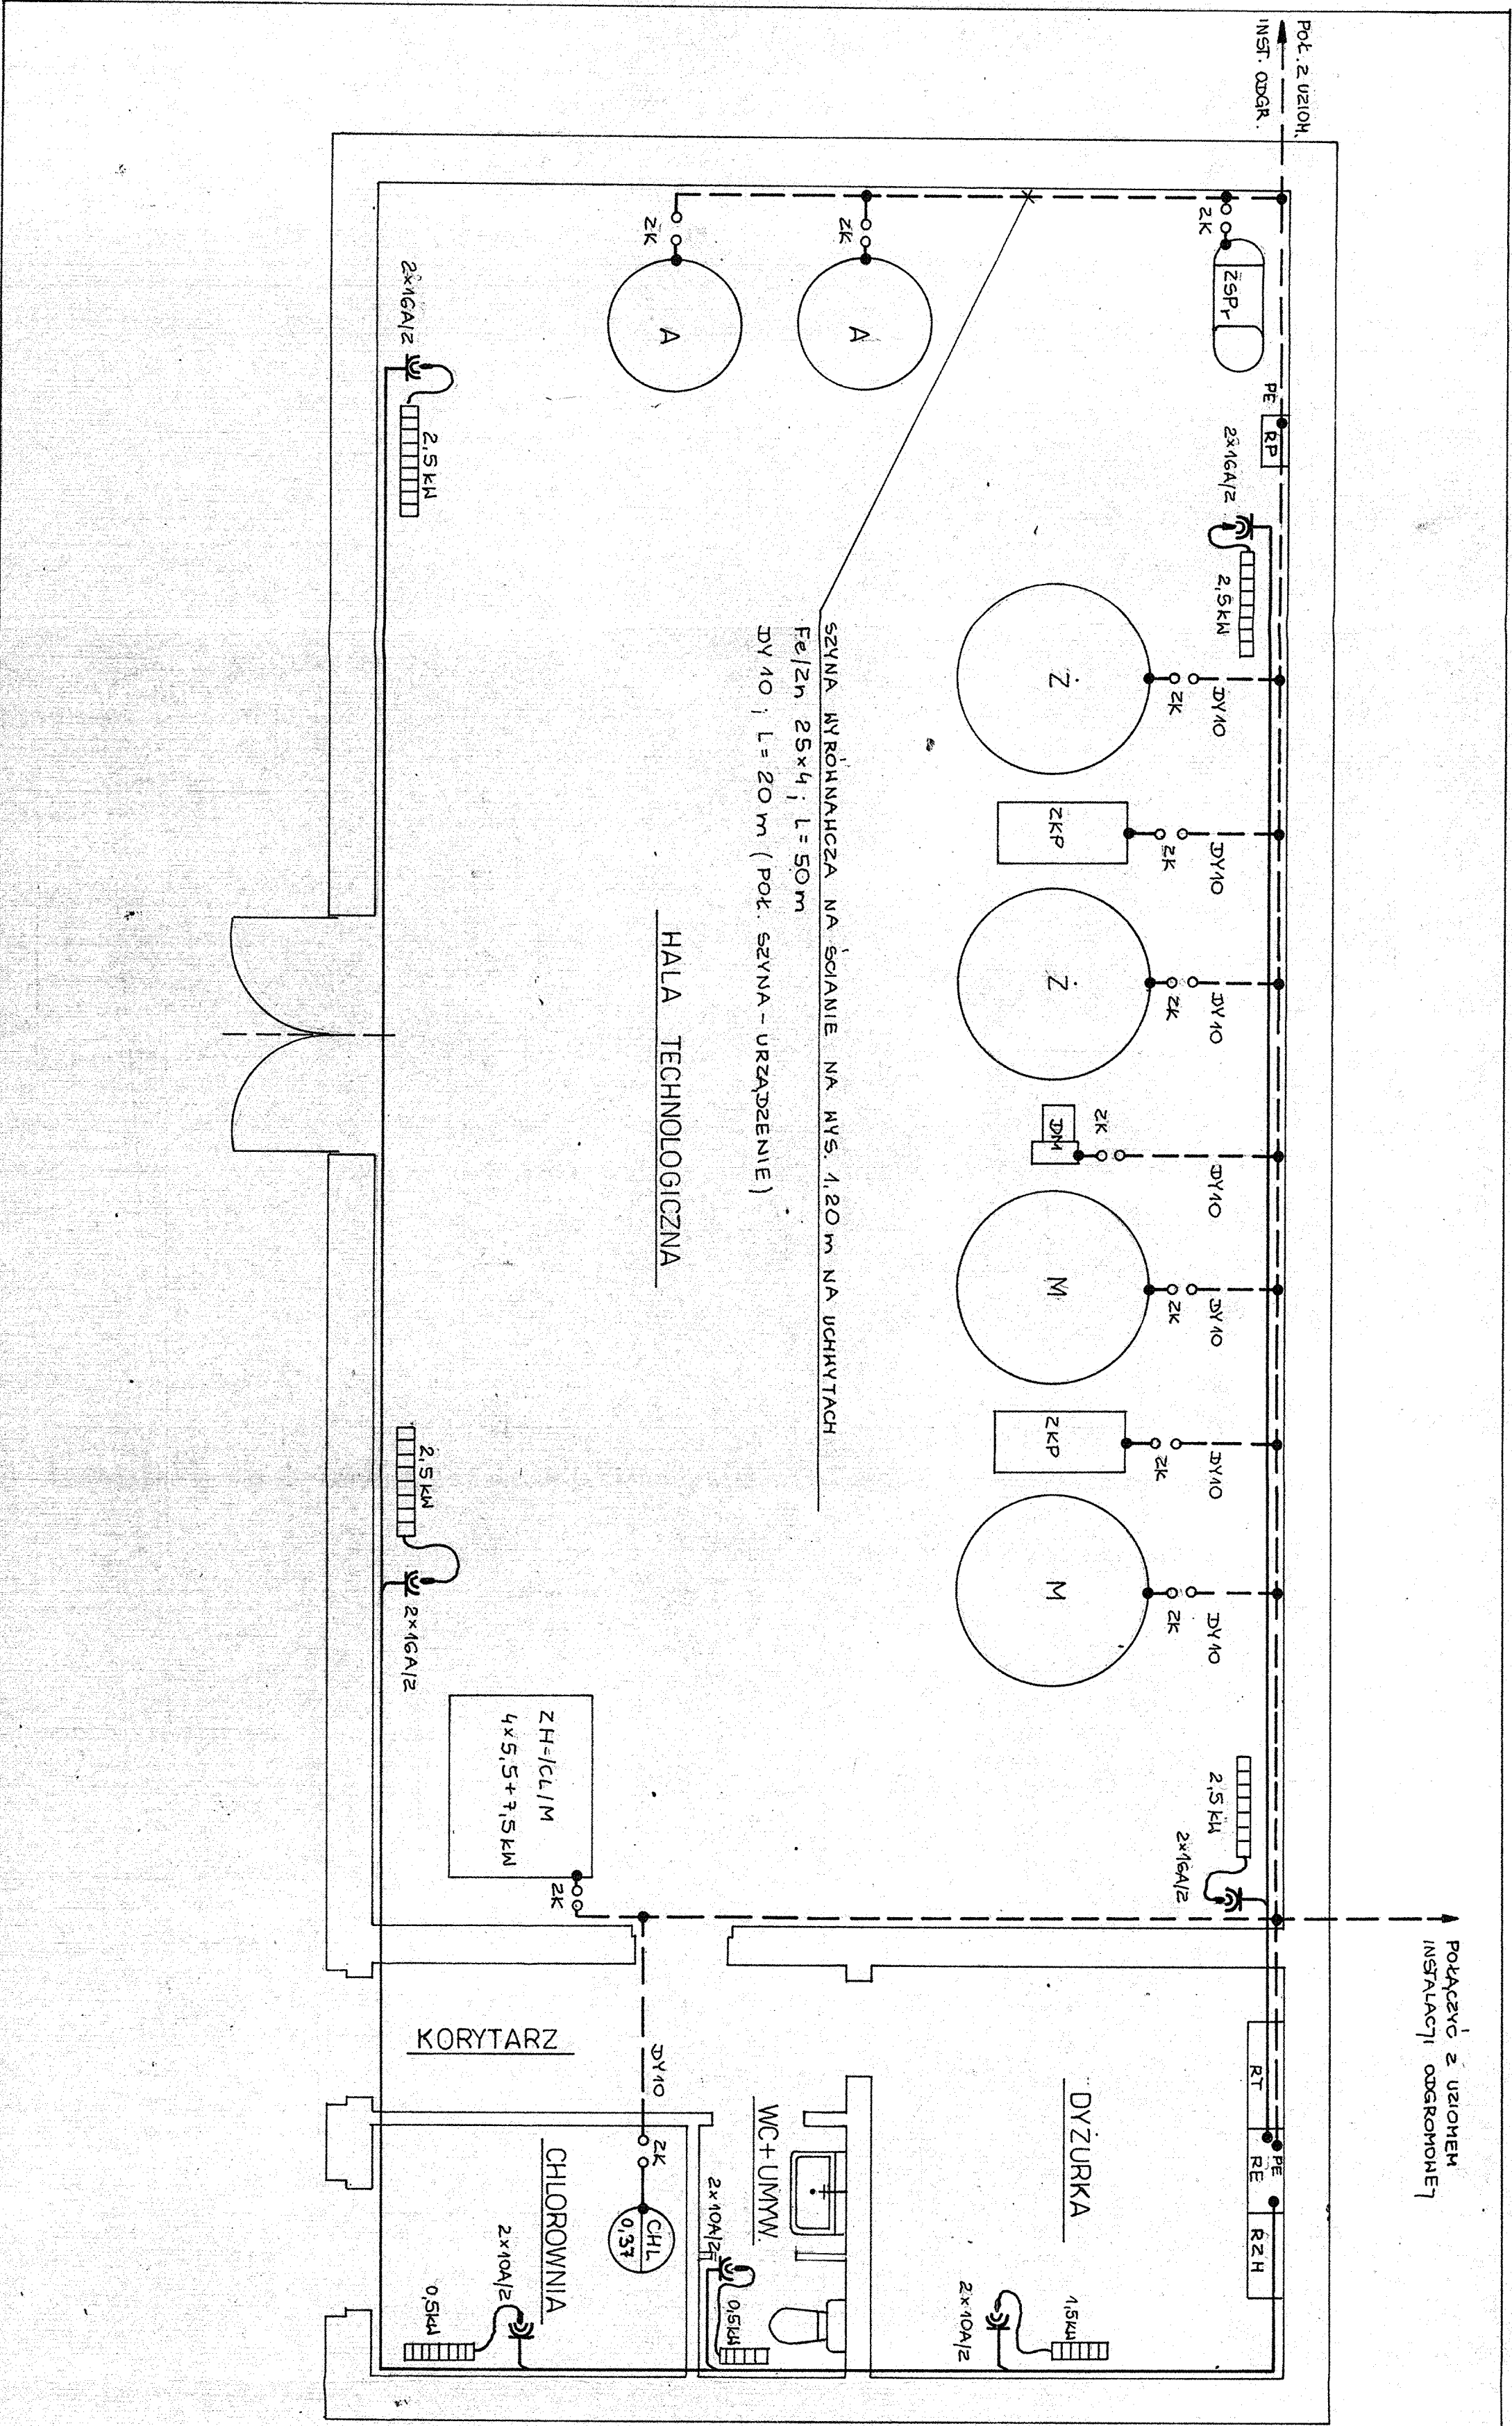

POŁĄCZCIE Z UZIOMIEM
INSTALACJI ODGRZEWOWEJ

C.D. ROZDZIELNIA ENERGETYCZNA

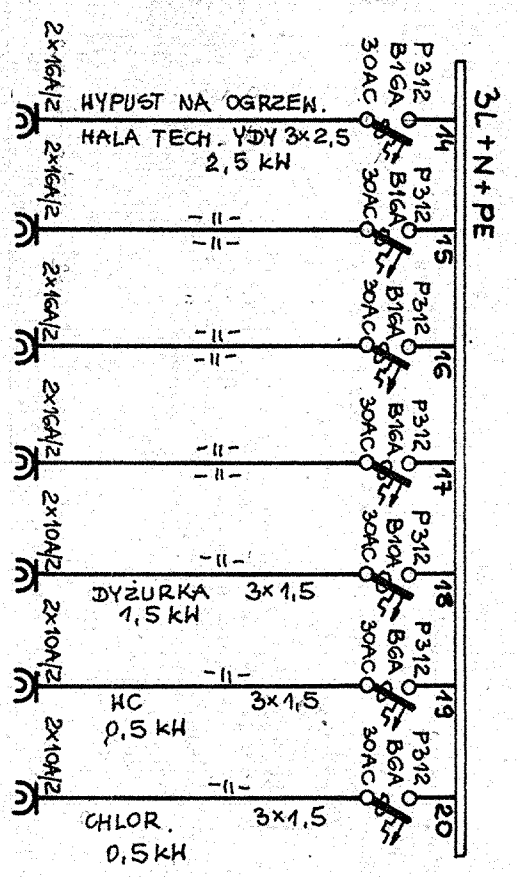

ZUT - PROJEKT BUDOWY - Bydgoszcz			
OBIĘT.: BUDOWA WŁOCIA WODOC. ETAP I.			
TEMAT: INSTAL. OGRZEW. I WYRÓWNAWICZA			
Funkcja	Imię i Nazwisko	Podpis	Stwierdzenie
Projektant	INŻ. E. PUCZYŃSKI	<i>[Signature]</i>	11.01.2007R
Opiekun	NB-7210/84/80		
Kontrola	MGR INŻ. K. STRZELECKI	<i>[Signature]</i>	
Składowanie	MBU.1A.60/70		8